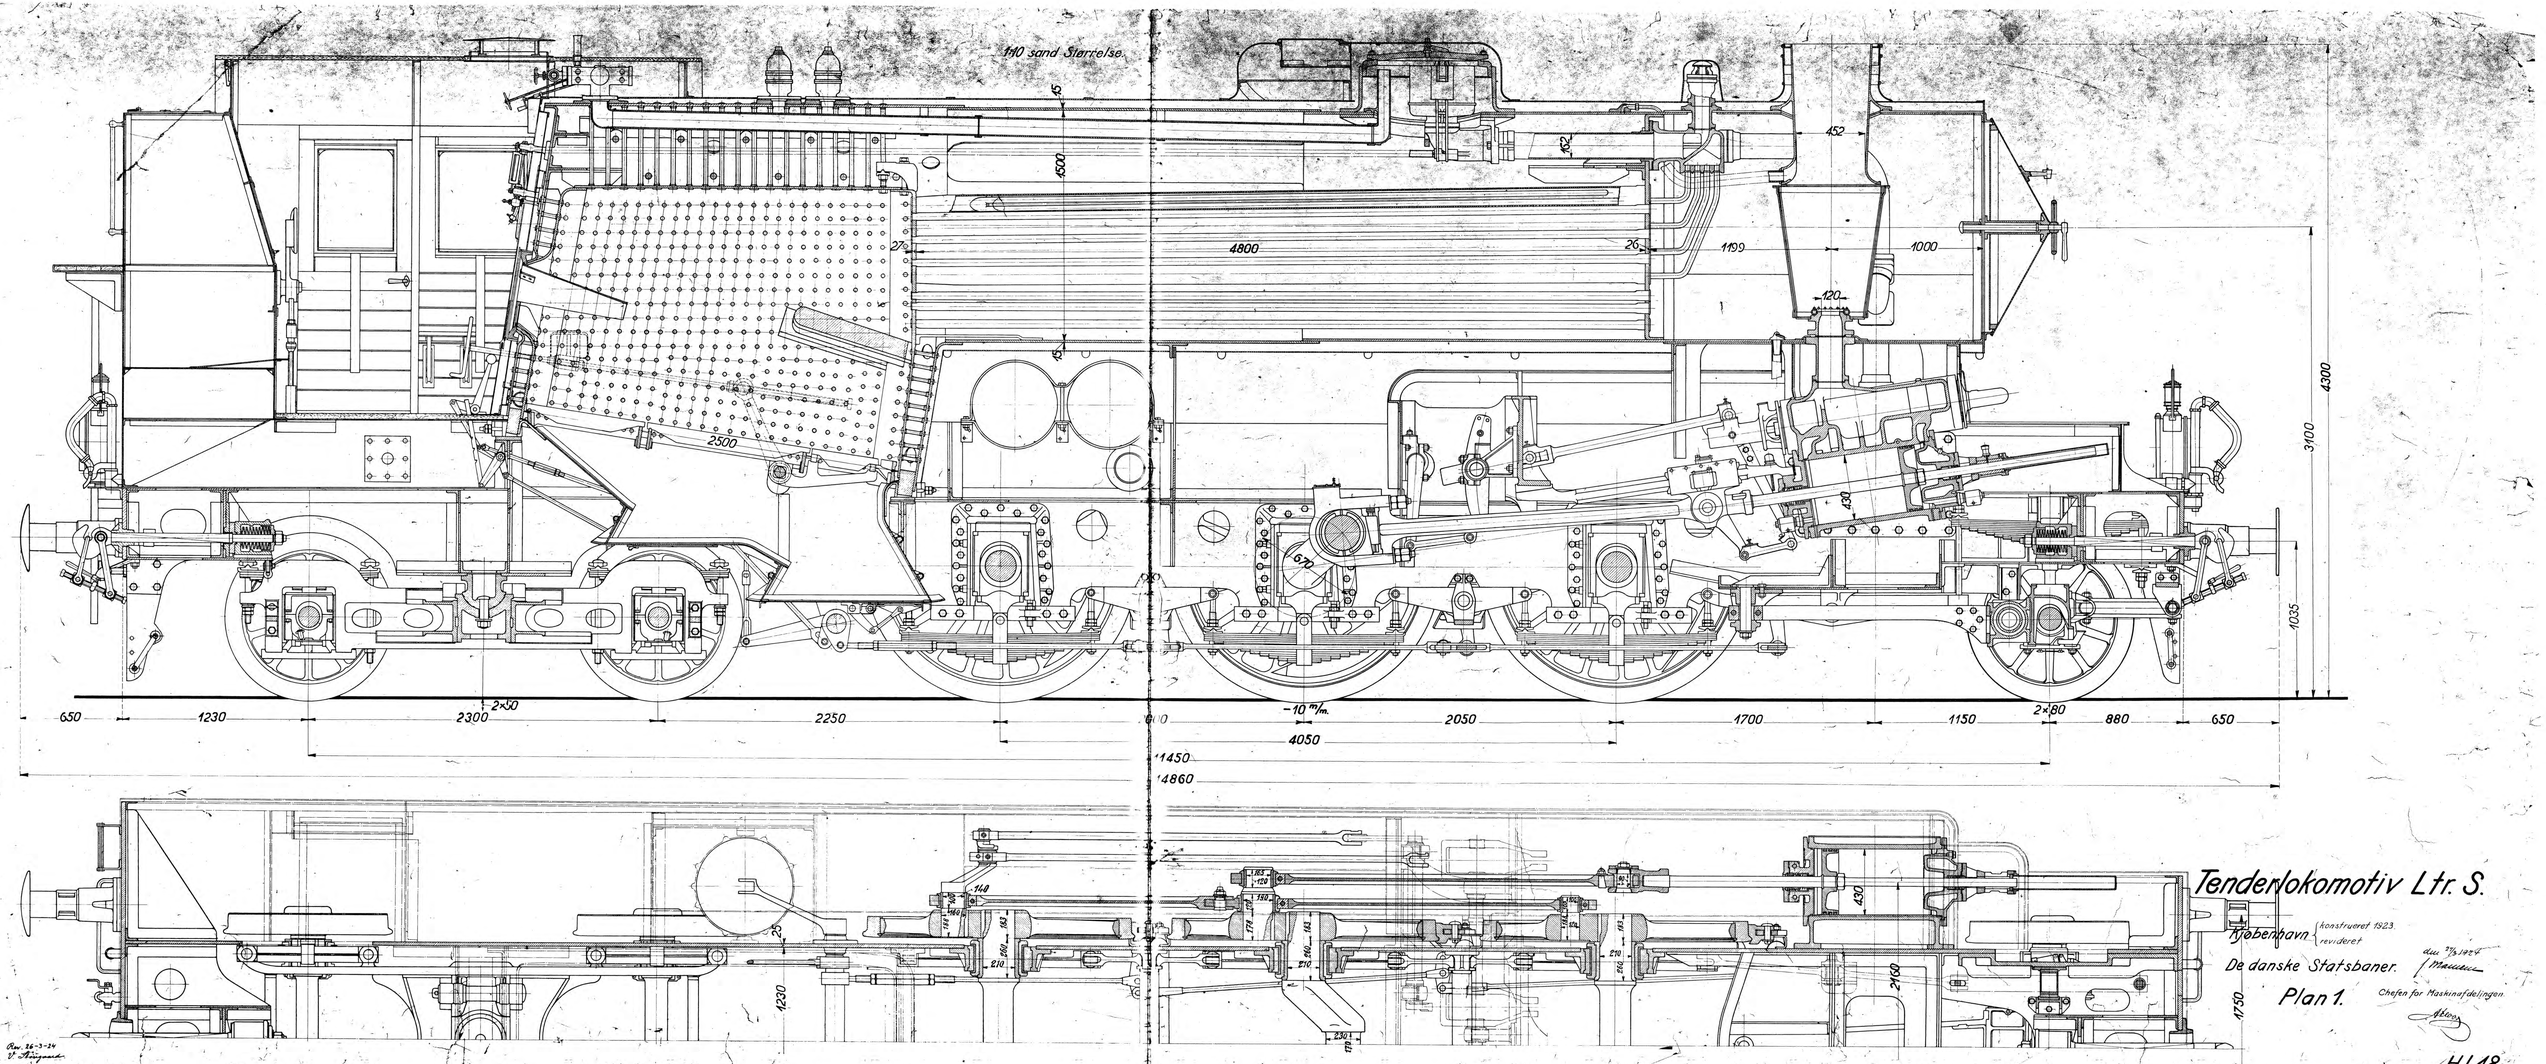
1:10 sand Størrelse.
4800
1199
1000
2500
4300
3100
1035
650
1230
2300
2250
2050
1700
1150
880
650
4050
11450
14860
2×50
2×80
-10 m/m.
1230
2160
1750
Tenderlokomotiv Ltr. S.
Kjøbenhavn konstrueret 1923. revideret
De danske Statsbaner.
Plan 1.
Chefen for Maskinafdelingen.
H.L.18.