


A: Afbryder
 L: Loftsbelysning
 M: Manometer bel.
 O: Omskifter
 V: Vandstandslygte.
 B: Baglamperne
 F: Frontlamperne

Udskaering i Manometerlygte.

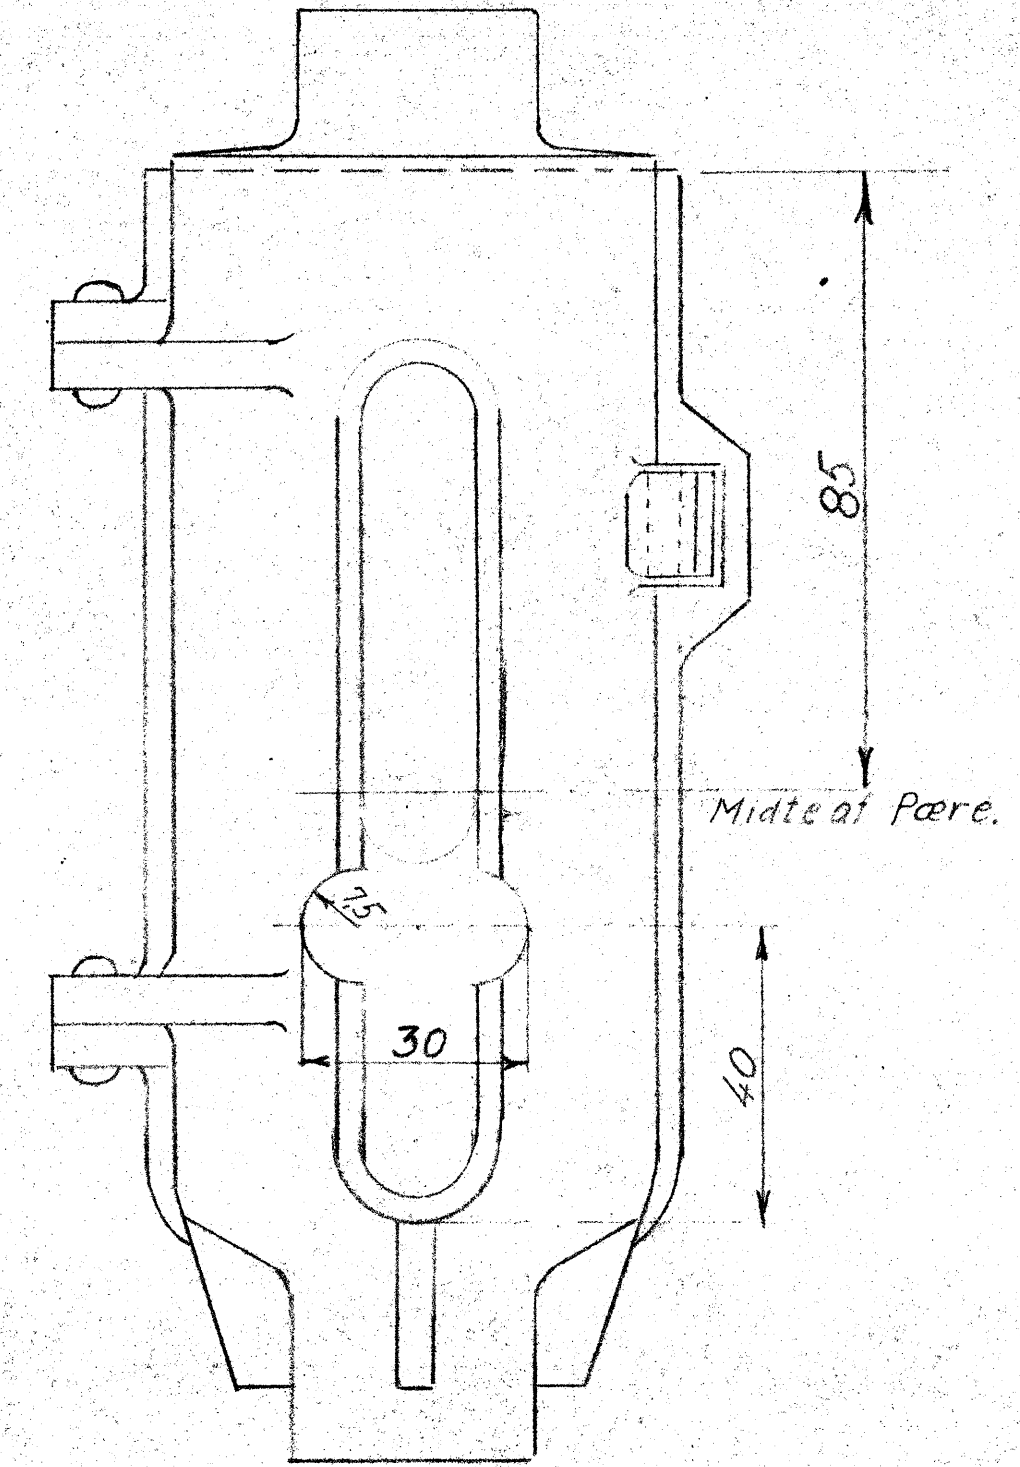

12	1	NL217a Pos 5	Underlagstuds
11	2	NL217a Pos 9	do
10	1	NES5140288	Manometer bel.
9	1	NES503GBH sm	Marinedåse
8	1	50268	do
7	1	50188	do
6	1	NL218	Loftslampe
5	1	NL214a Pos 17	Manometerlygte
4	1	NL214a Pos 17	Vandstandslygte
3	1	LK 30475 BH	Omskifter
2	2	NESTA6	Afbryder
1	1	LK 30032 H	Hovedafb. 17 sikr.

Posnr. Sikr. Tegnmærk. Benævnelst.

Elektriske Reservedele.
 3 stk lampe 5 Watt.
 2 stk sikring 4 Amp.

For videre fremføring af kabler, se tegn. Fz 251.

Holder for elek reservedele anbringes på der til værktøjsskab.

Manometer bel. a. 4-5-55. 149

Danske Statsbaner
 Maskinafdelingen

Arrangement af elektrisk Belysning på Loko Litra F II. uden Aqa-belysning

Mål. 1:10
 Teg. 4-5-55. 149
 Res. 213
 Kalk.

G1

Fz 200.