


Denne Del af Boltene udføres som Pasbolte

Statsløbegods
3 stk højre Model Nr
3 stk venstre Model Nr

Materiale: 0,15 Staal.
Indvælttes og hærdes efter
Aftale og godkendt Prøve.

For- og Bagsiden af Slidstykket plan-
slibes. Den Flade paa Akselgaflen,
hvor paa Slidstykket skal fastgøres
planeres sammen med Slidstykket.
Dette og den tilhørende Flade mærkes
med tydelige indhuggede Numre.


Støtter 1 1/2 W.B.

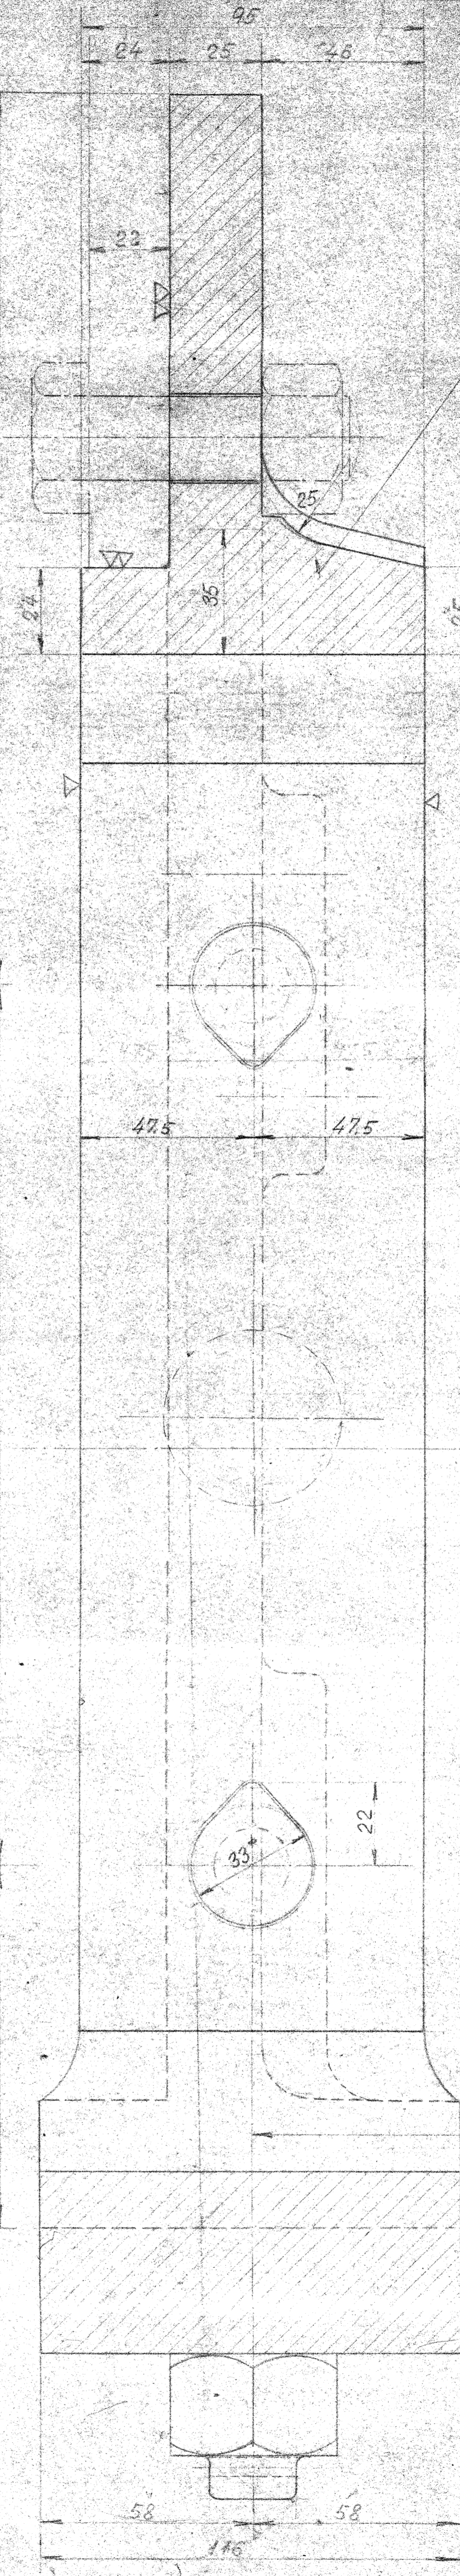


Snit A-A.



Snit B-B.

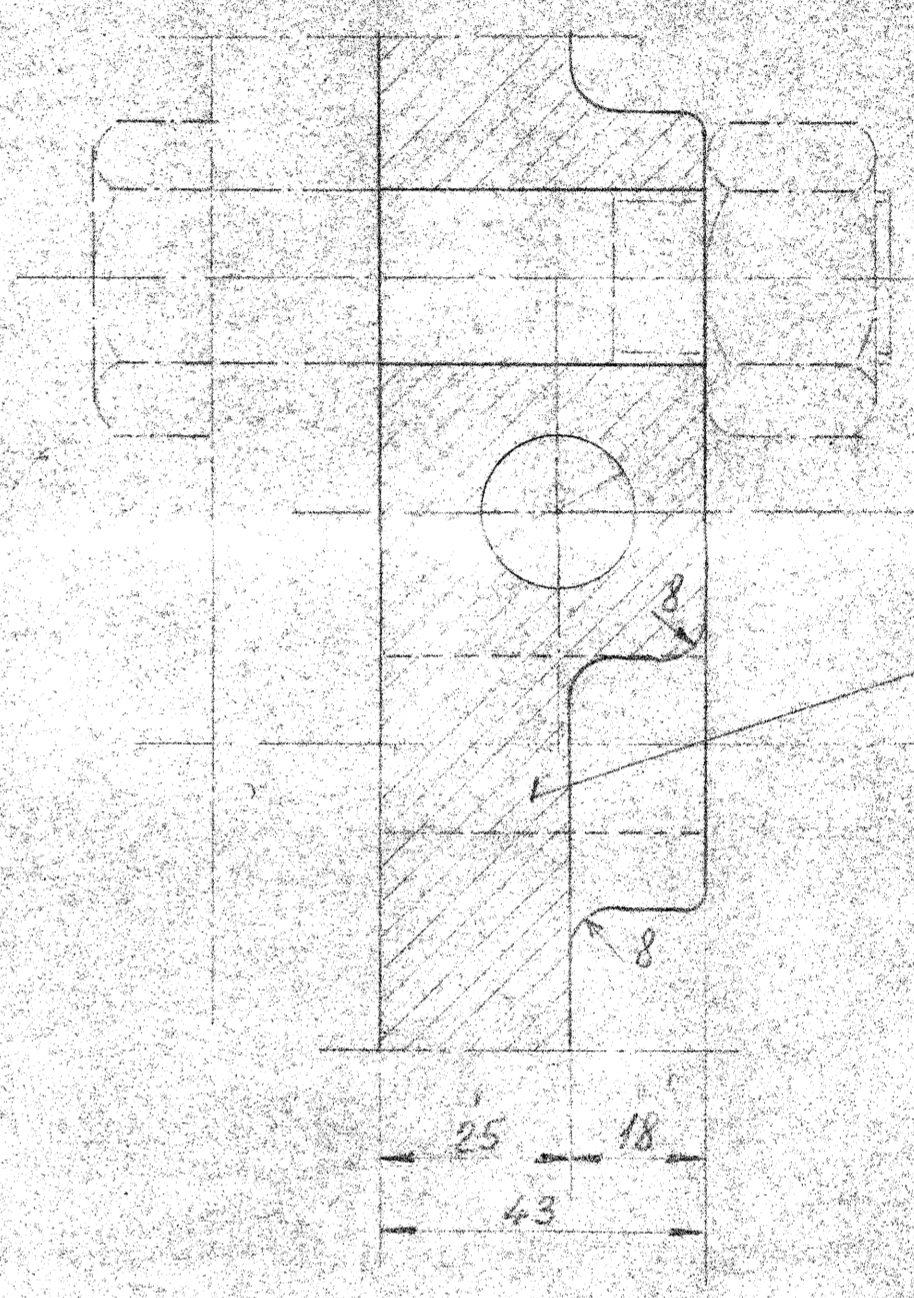

Snit C-C.

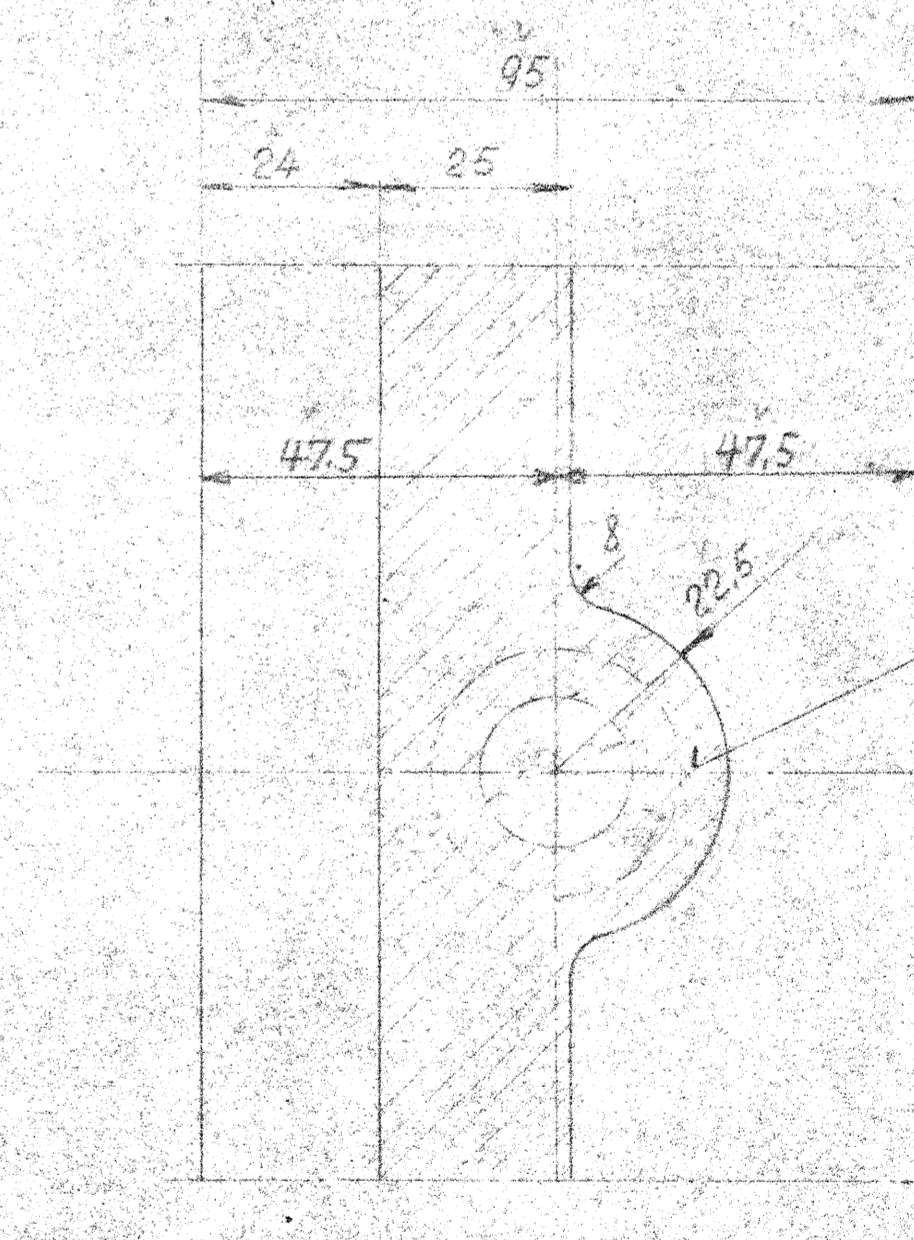

Snit D-D.

6015 Til Nette Loko.

Div. ansvar	A 30-4-14 JM.		
Maskinst.	1-1	1-1	1-1
Udkast til Akselgafler			
Loko Litra	Fig. 651-665	Fz	69d.

Handwritten signature