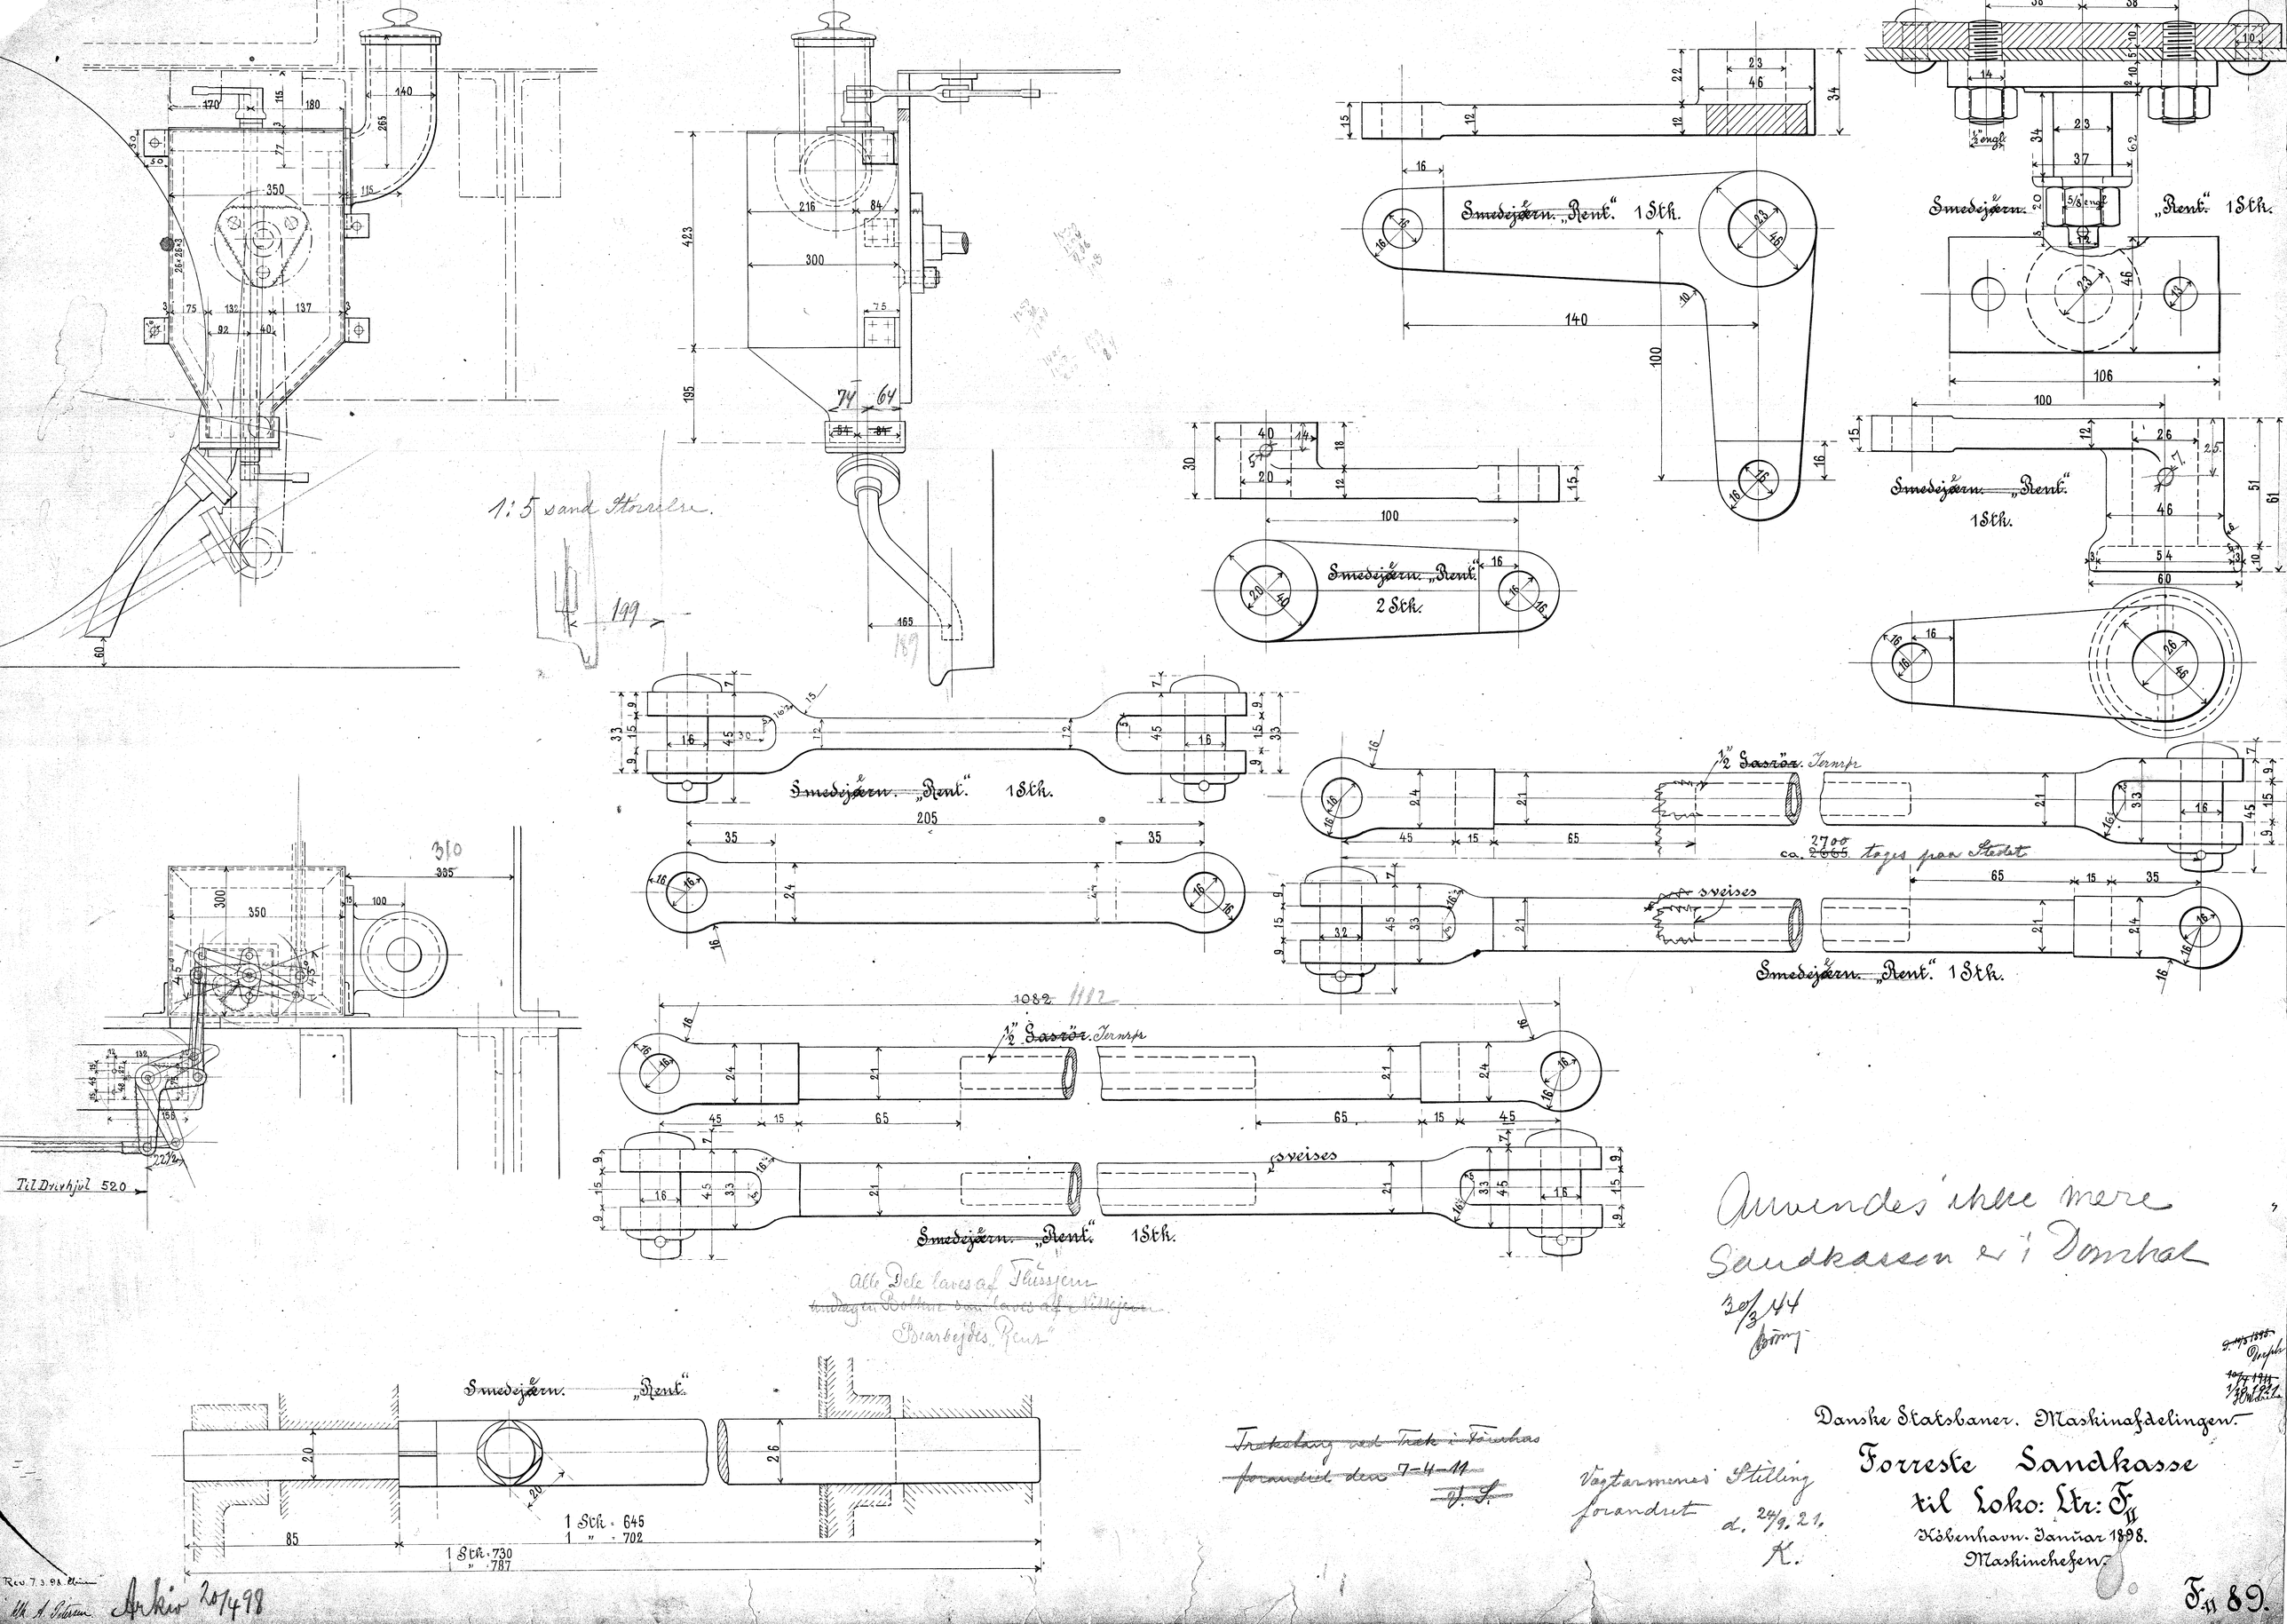

Anvendes ikke mere Sandkassen er i Domhal
30/3 44

Danske Statsbaner. Maskinafdelingen.

Forreste Sandkasse til Loko: Ltr: F II

København. Januar 1898.
Maskinchefen.

Vagtarmenes Stilling forandret d. 24/9. 21.
K.

~~Trakstang ved Trak i Fårehus forandret den 7-4-11~~
~~V. S.~~

Rev. 7.3.98.

Arkiv 20/498

F II 89.