


*Anders*

For Rensedøre Type S

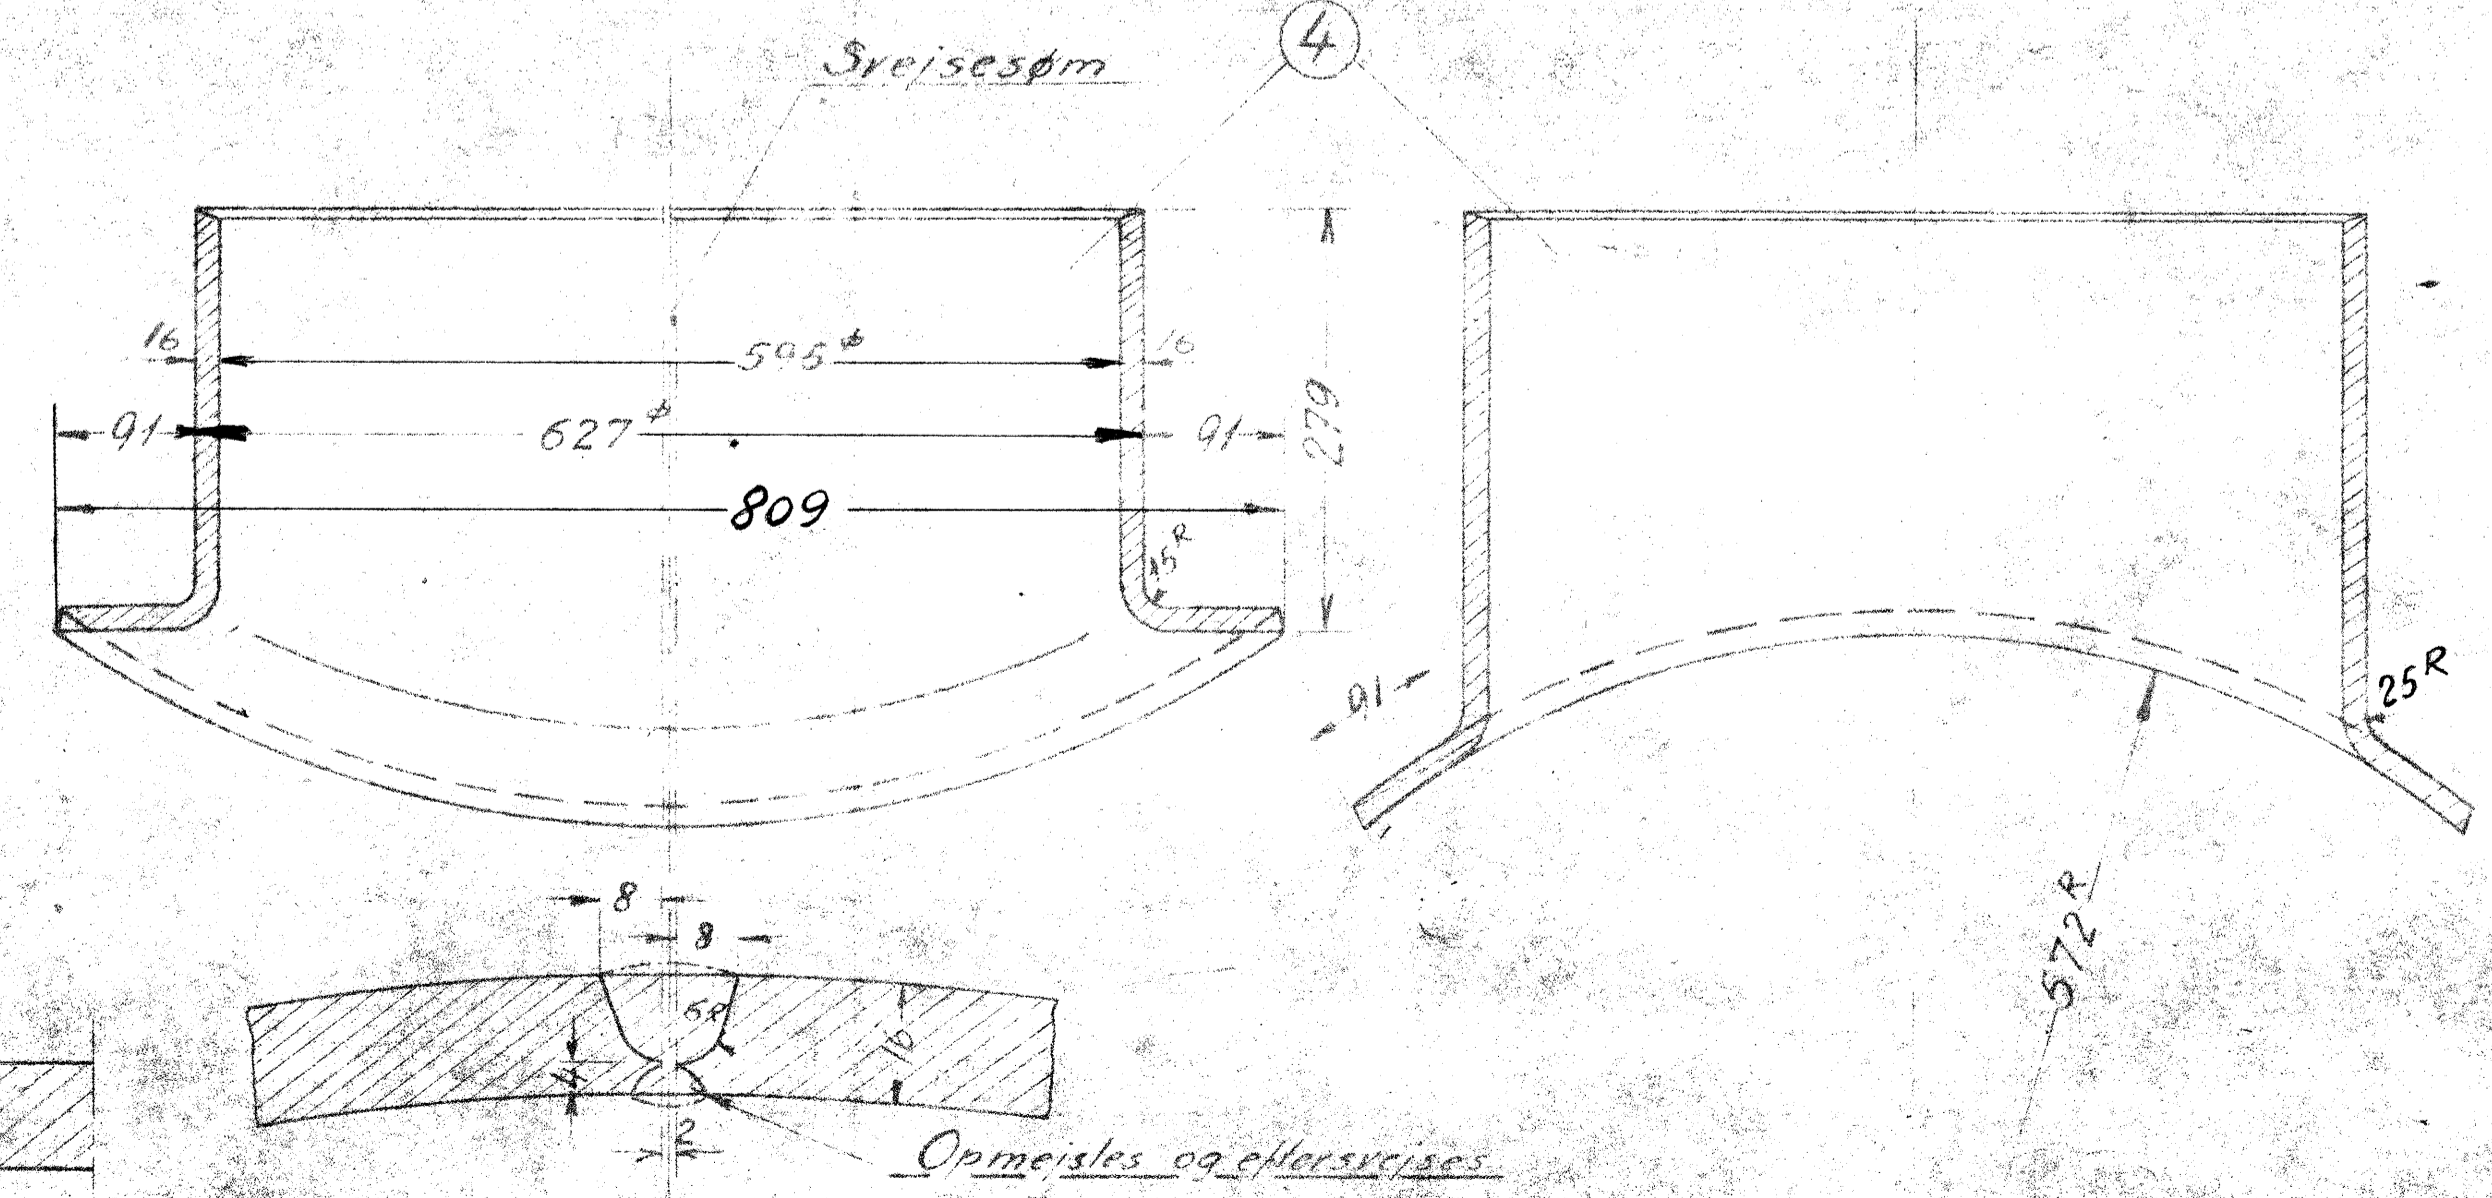

1	Rock Porslåde	S.M. Flan	1250 ± 20
2	Damphat	S.M. Flan	1940 ± 480 ± 15
3	Endebund	S.M. Flan	830 ± 20
4	Saarlplade	S.M. Flan	1300 ± 30 ± 14
5	Dørplade	S.M. Flan	2000 ± 30 ± 14

Material	Model Nr. eller	Farve
Kvalitet	Maale- og Bemaalings	Vaegt Stk.

Maaleteknik	Frølich
1:10	Nr. 12L-2.030
1:5	Stør.
1:1	Dato

De danske Statsbaner  
Maskinafdelingen

Pressede Plader  
C-Tenderloko. Litra F(651-665)

FIV 2.030