



1800 ± 0,5
når lejerne er i stangen.

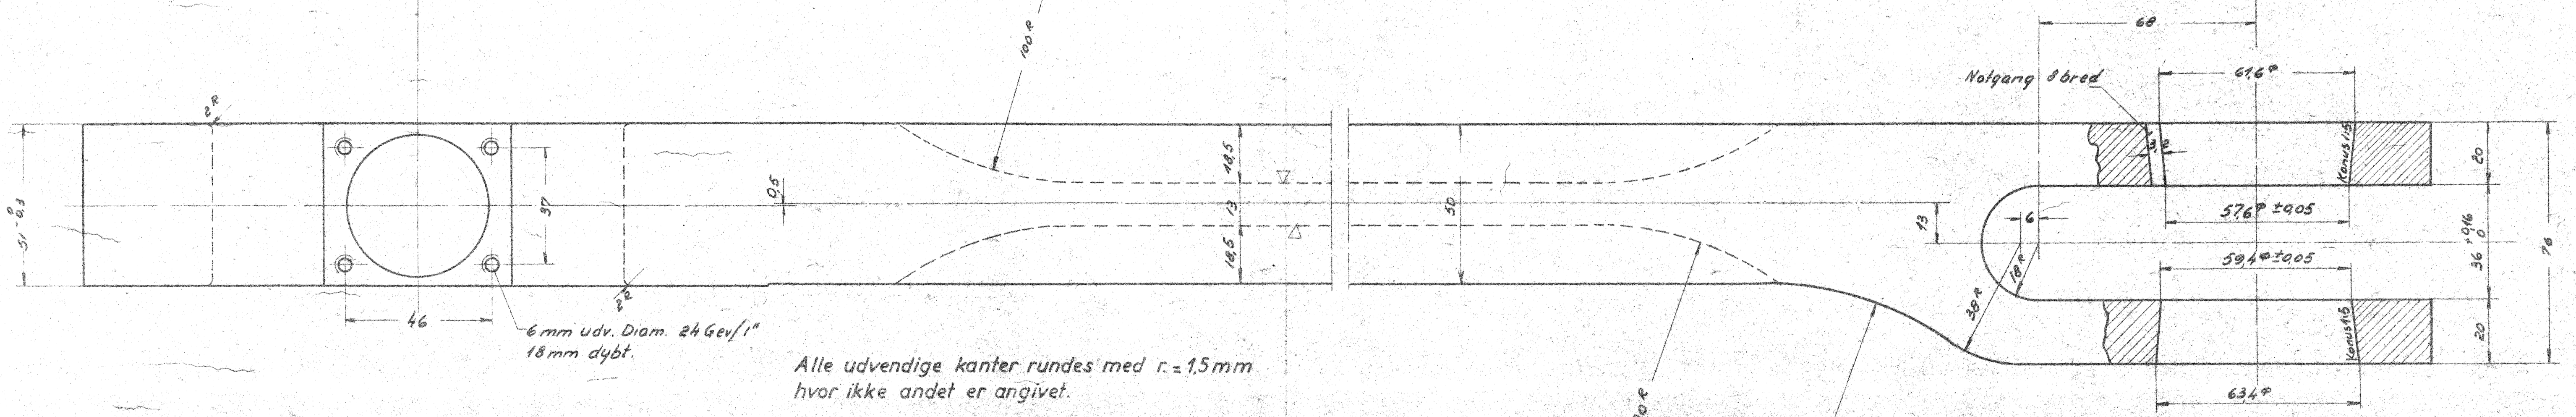

Alle udvendige kanter rundes med $r. = 1,5 \text{ mm}$ hvor ikke andet er angivet.

1 stk. højre som vist
1 stk. venstre modsat.

Hvor ikke andet er angivet skal
bearbejdningen være. ▽
sejghærdet.

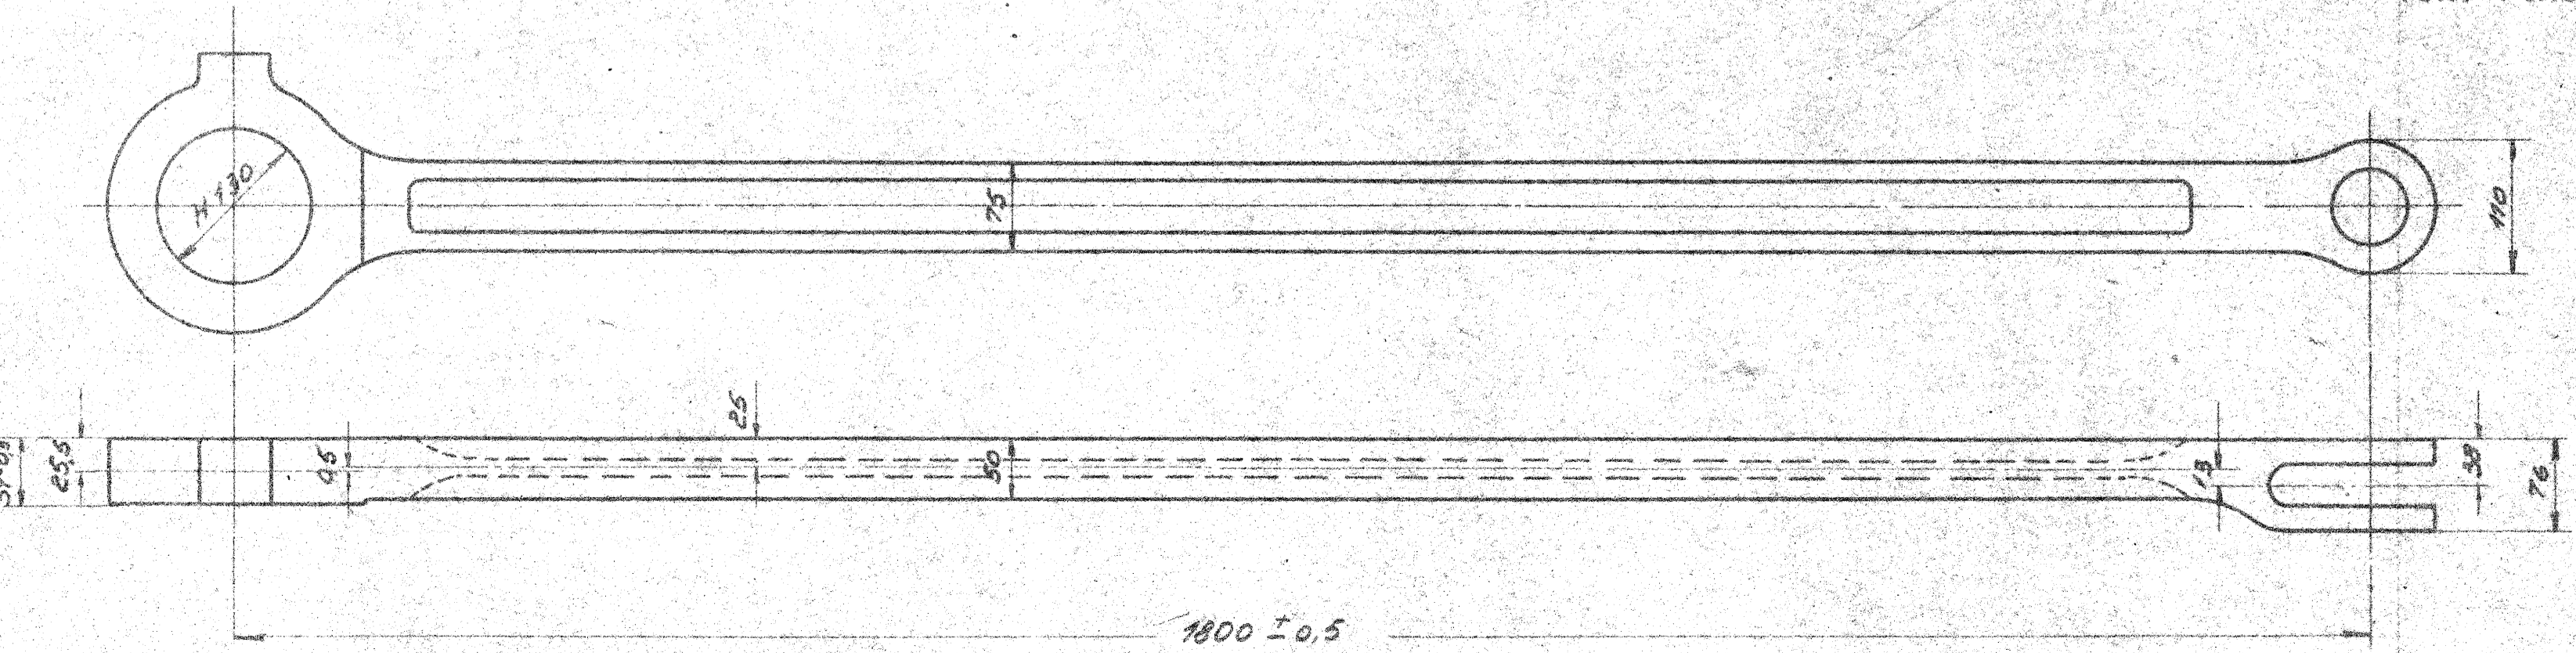

1800 ± 0,5
når lejerne er i stangen.

2	bageste kobbelstang.	1	st. C.25.61	250-75-1800	42
Stk.	betegnelse	pos	Materiale kvalitet	Model nr. eller materiale størrelse	nr. fordrag Vægtsk.
Forandringer					

Danske Statsbaner
Maskinafdelingen.

Bageste kobbelstang.
C-Tenderloko. Litra.F

Modeltegner R. Frichs
1:1 Nr. 12L-20.210
1:5 Tmch.
Date

F 20.210