


1 SEP. 1950

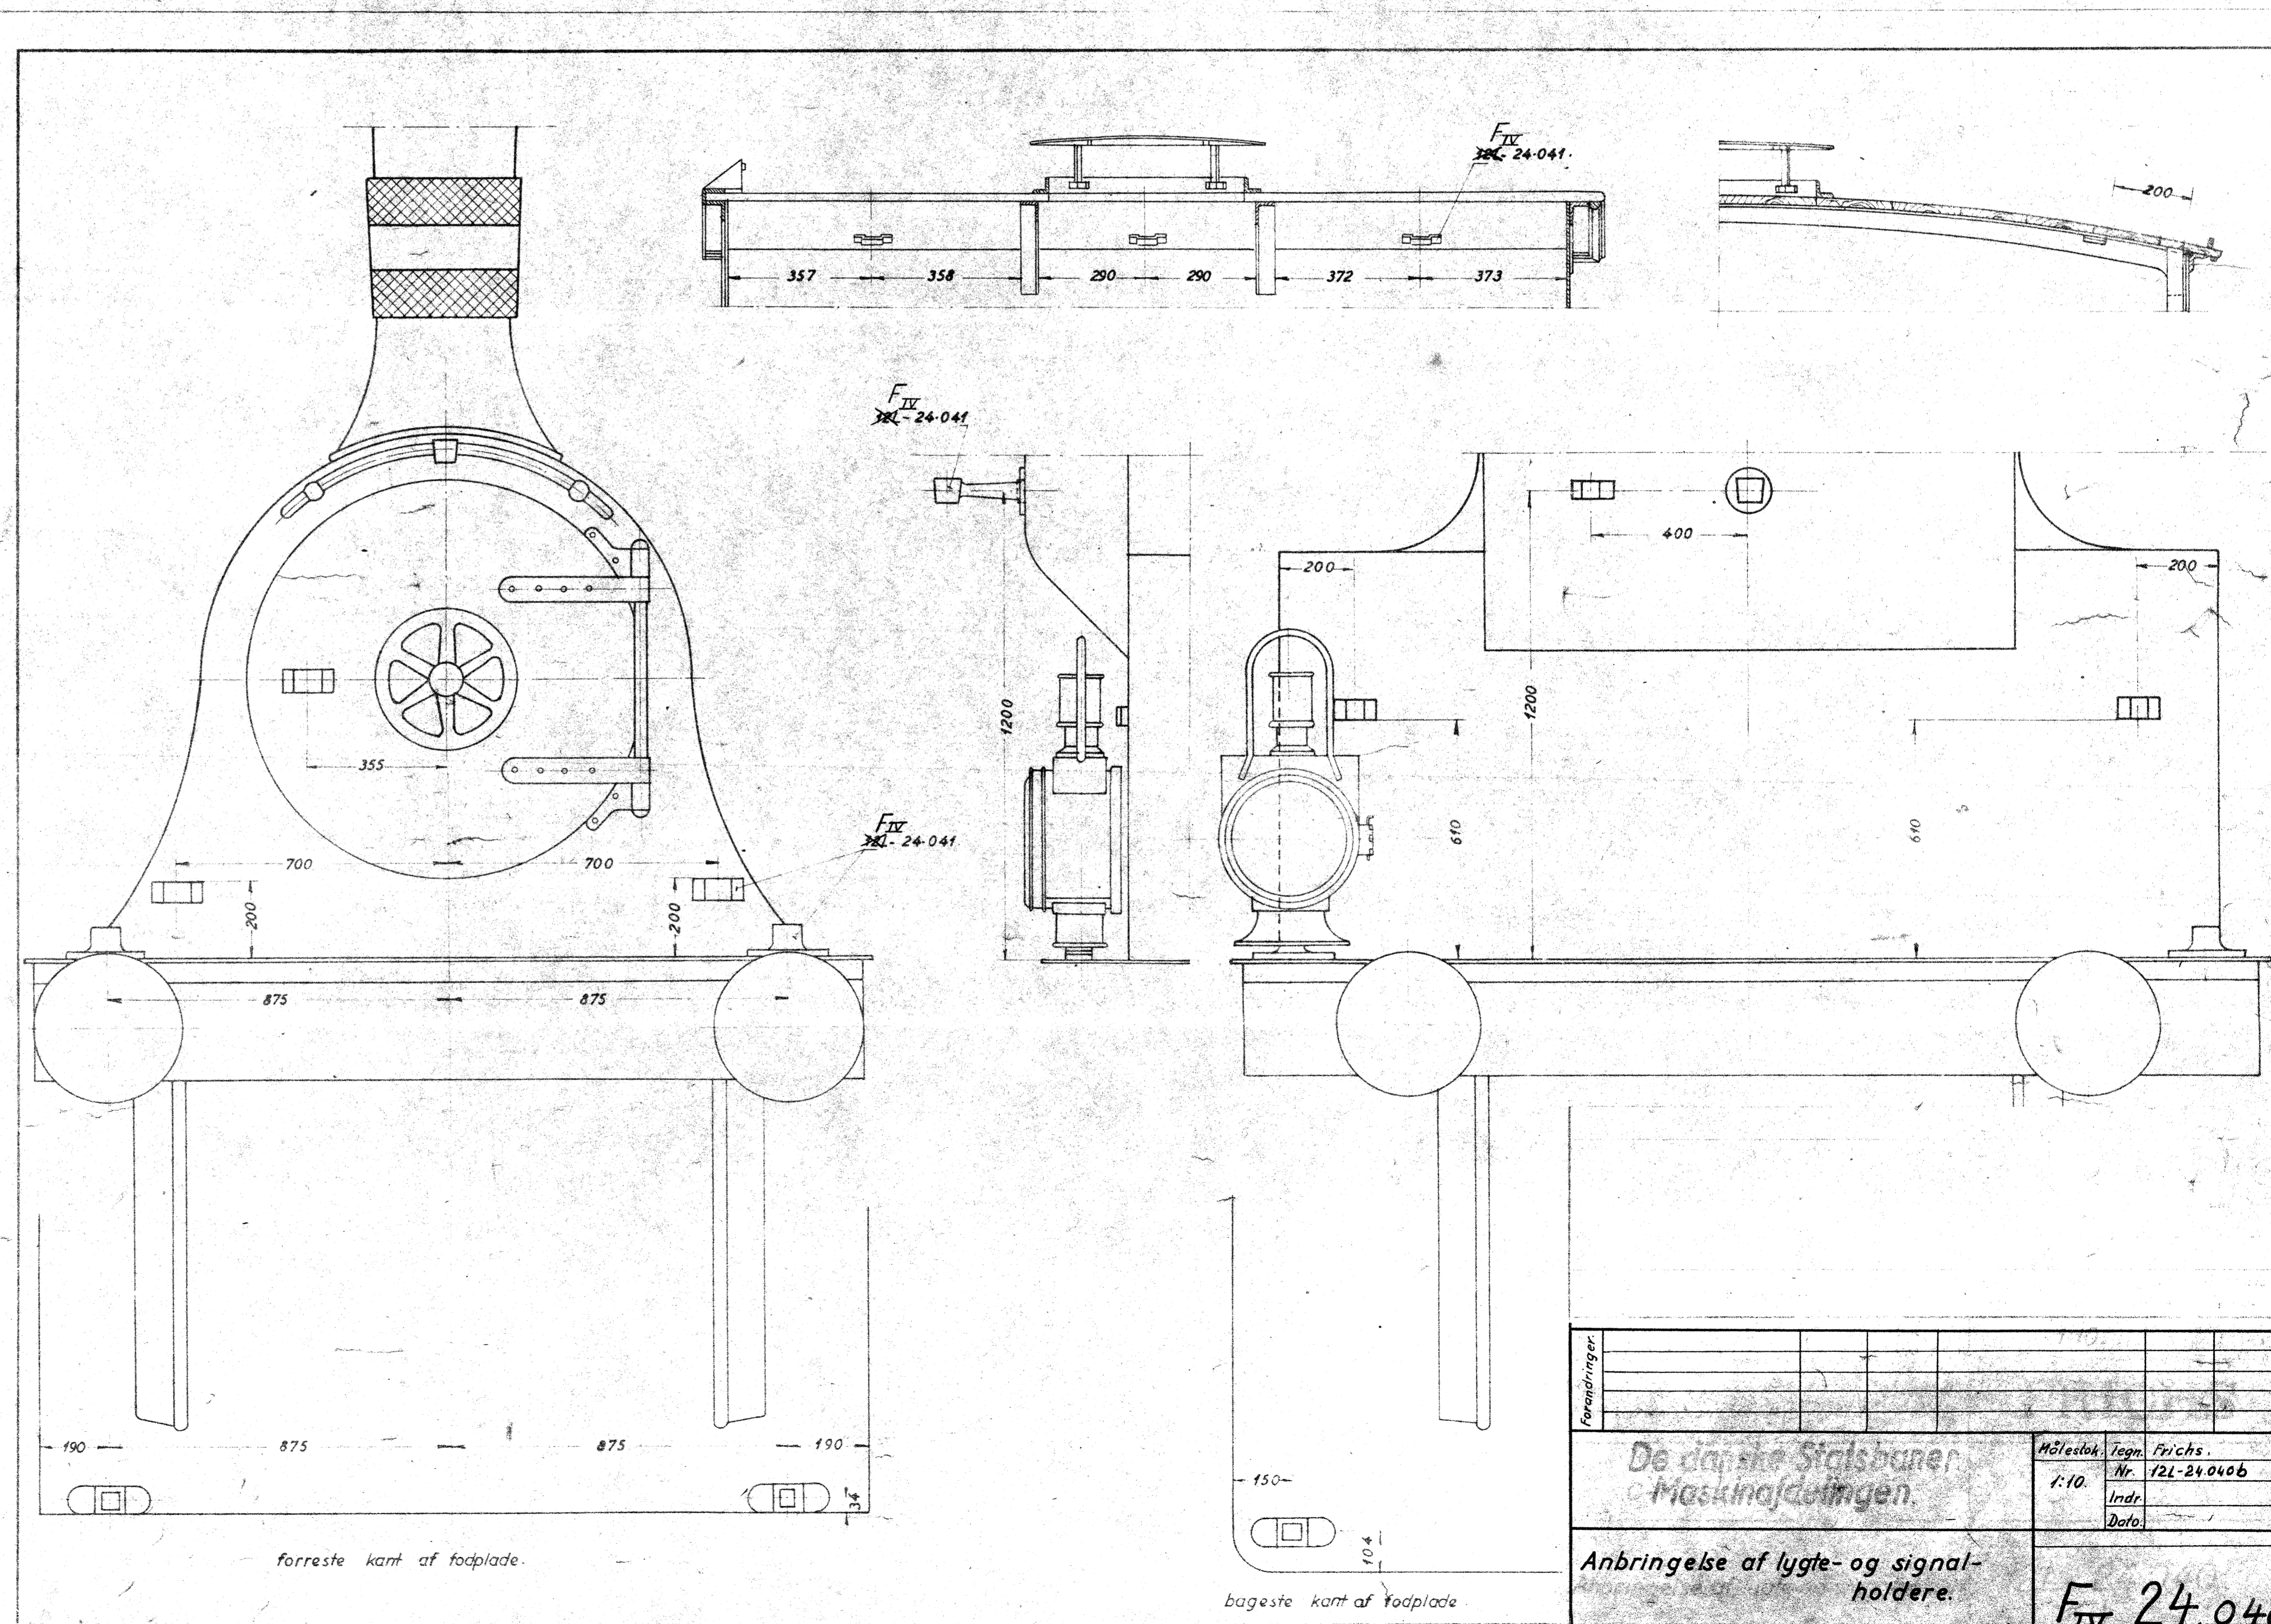

Føringer		Målestok		Tegn.		Frichs	
		1:10		Mr.	12L-24.040b		
				Indr.			
				Date			

De danske Statsbaner
 Maskinafdelingen.
 Anbringelse af lygte- og signal-
 holdere.
 C-tenderloko. litra F (651-665)

F IV 24.040