Q. 136.

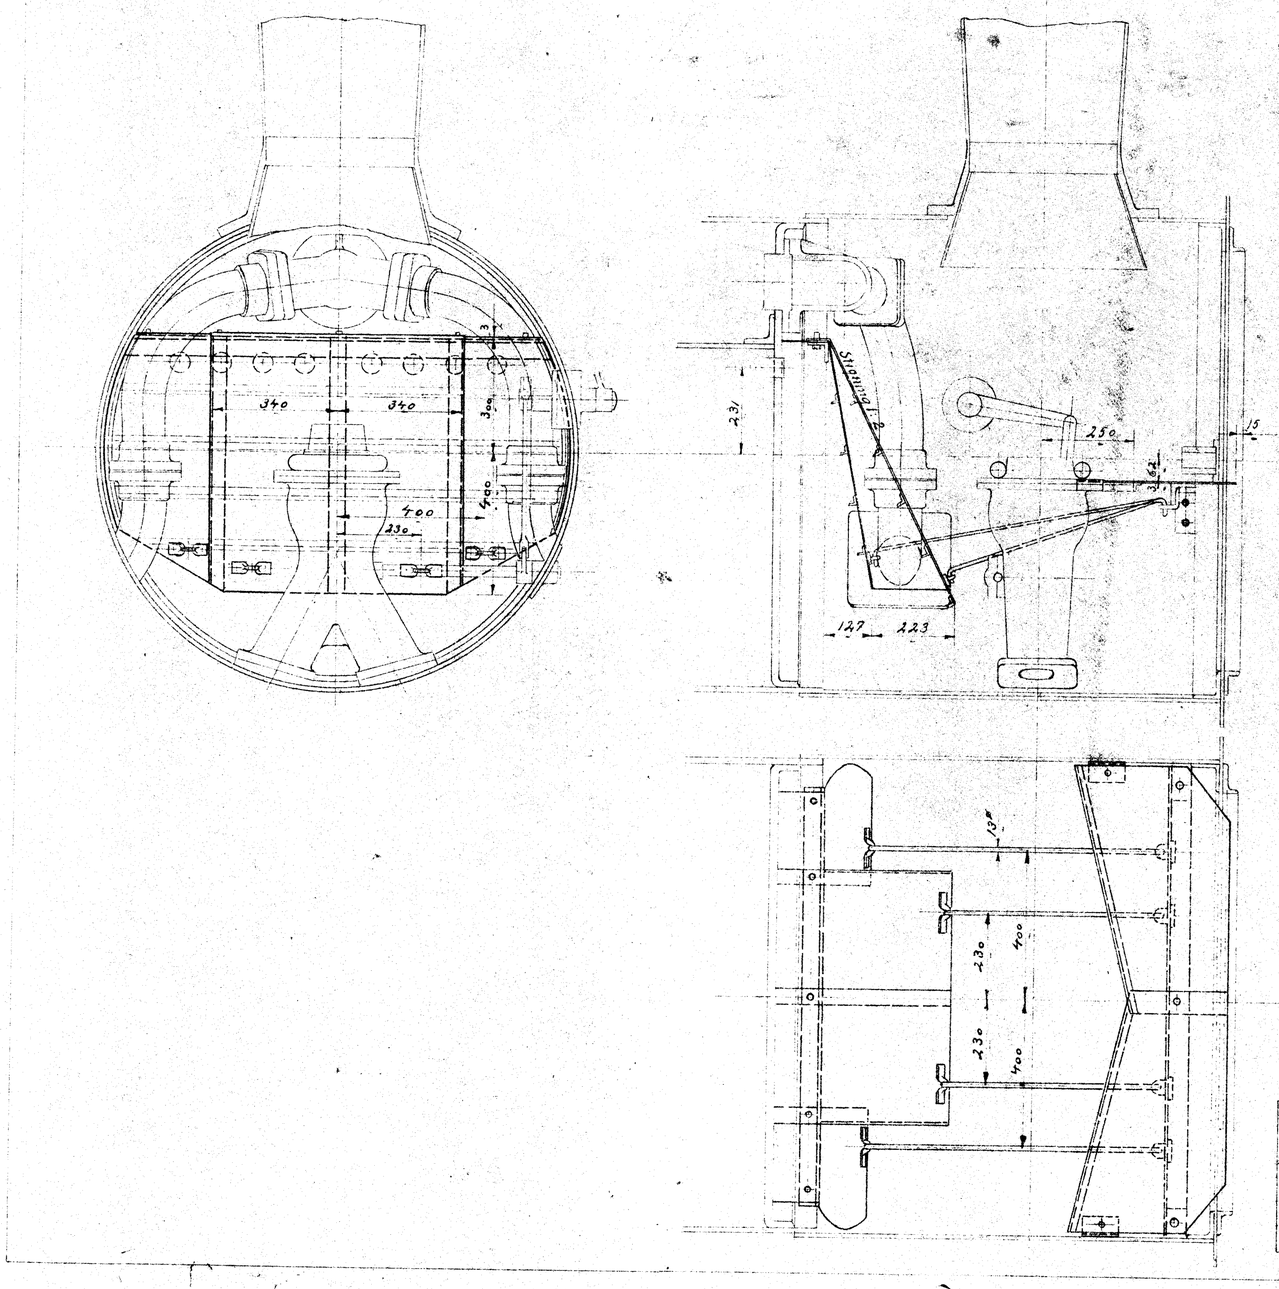

Q.13b

Gnistfangeranordning

D-Tenderloko Litra Q

Gr 5

1:10
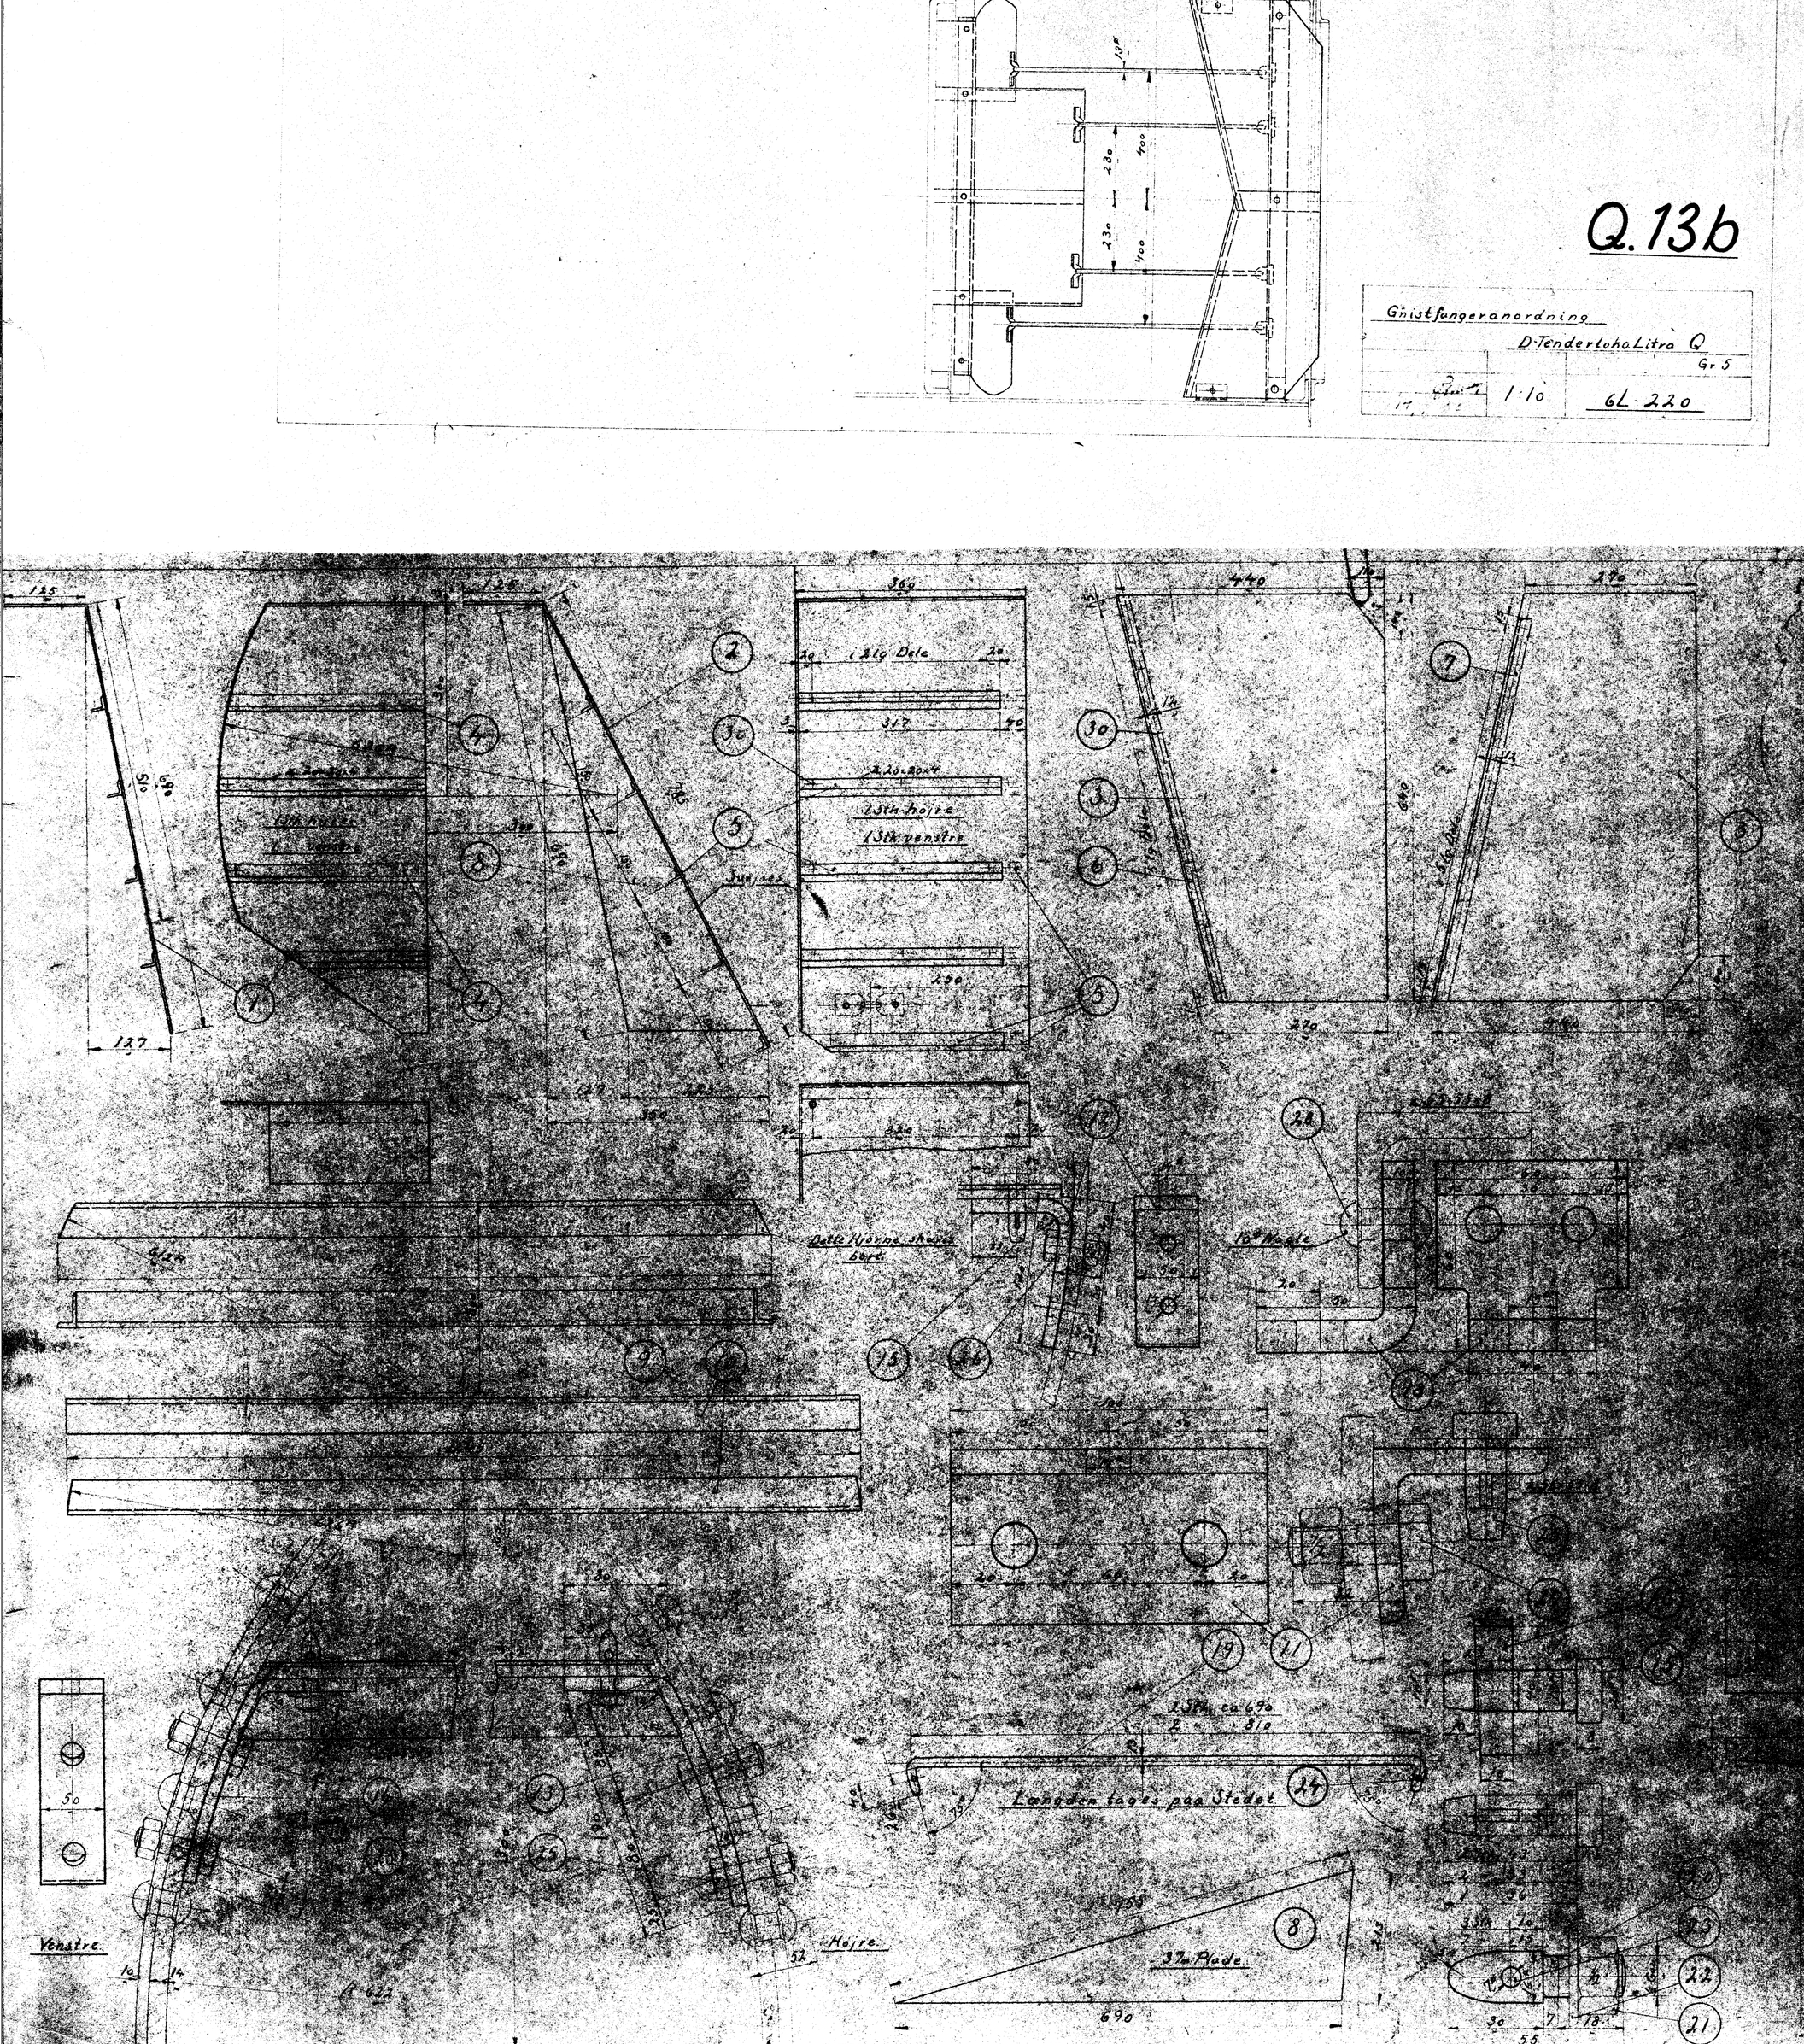
6L-220