


TEGNELISTE NO. 42122

NR.	STR.	BETEGNELSE.	MÅLE- MÅL	BÆR- MÅL	MATER. MÆRKE
1	6	Rundkedelanker.	Fluss		60/60/900
2	12	Nagle ^{20x62.}	Nåle		
3	6	Skrue ^{Se Tegn. 92-2460.}	Mk. 1		

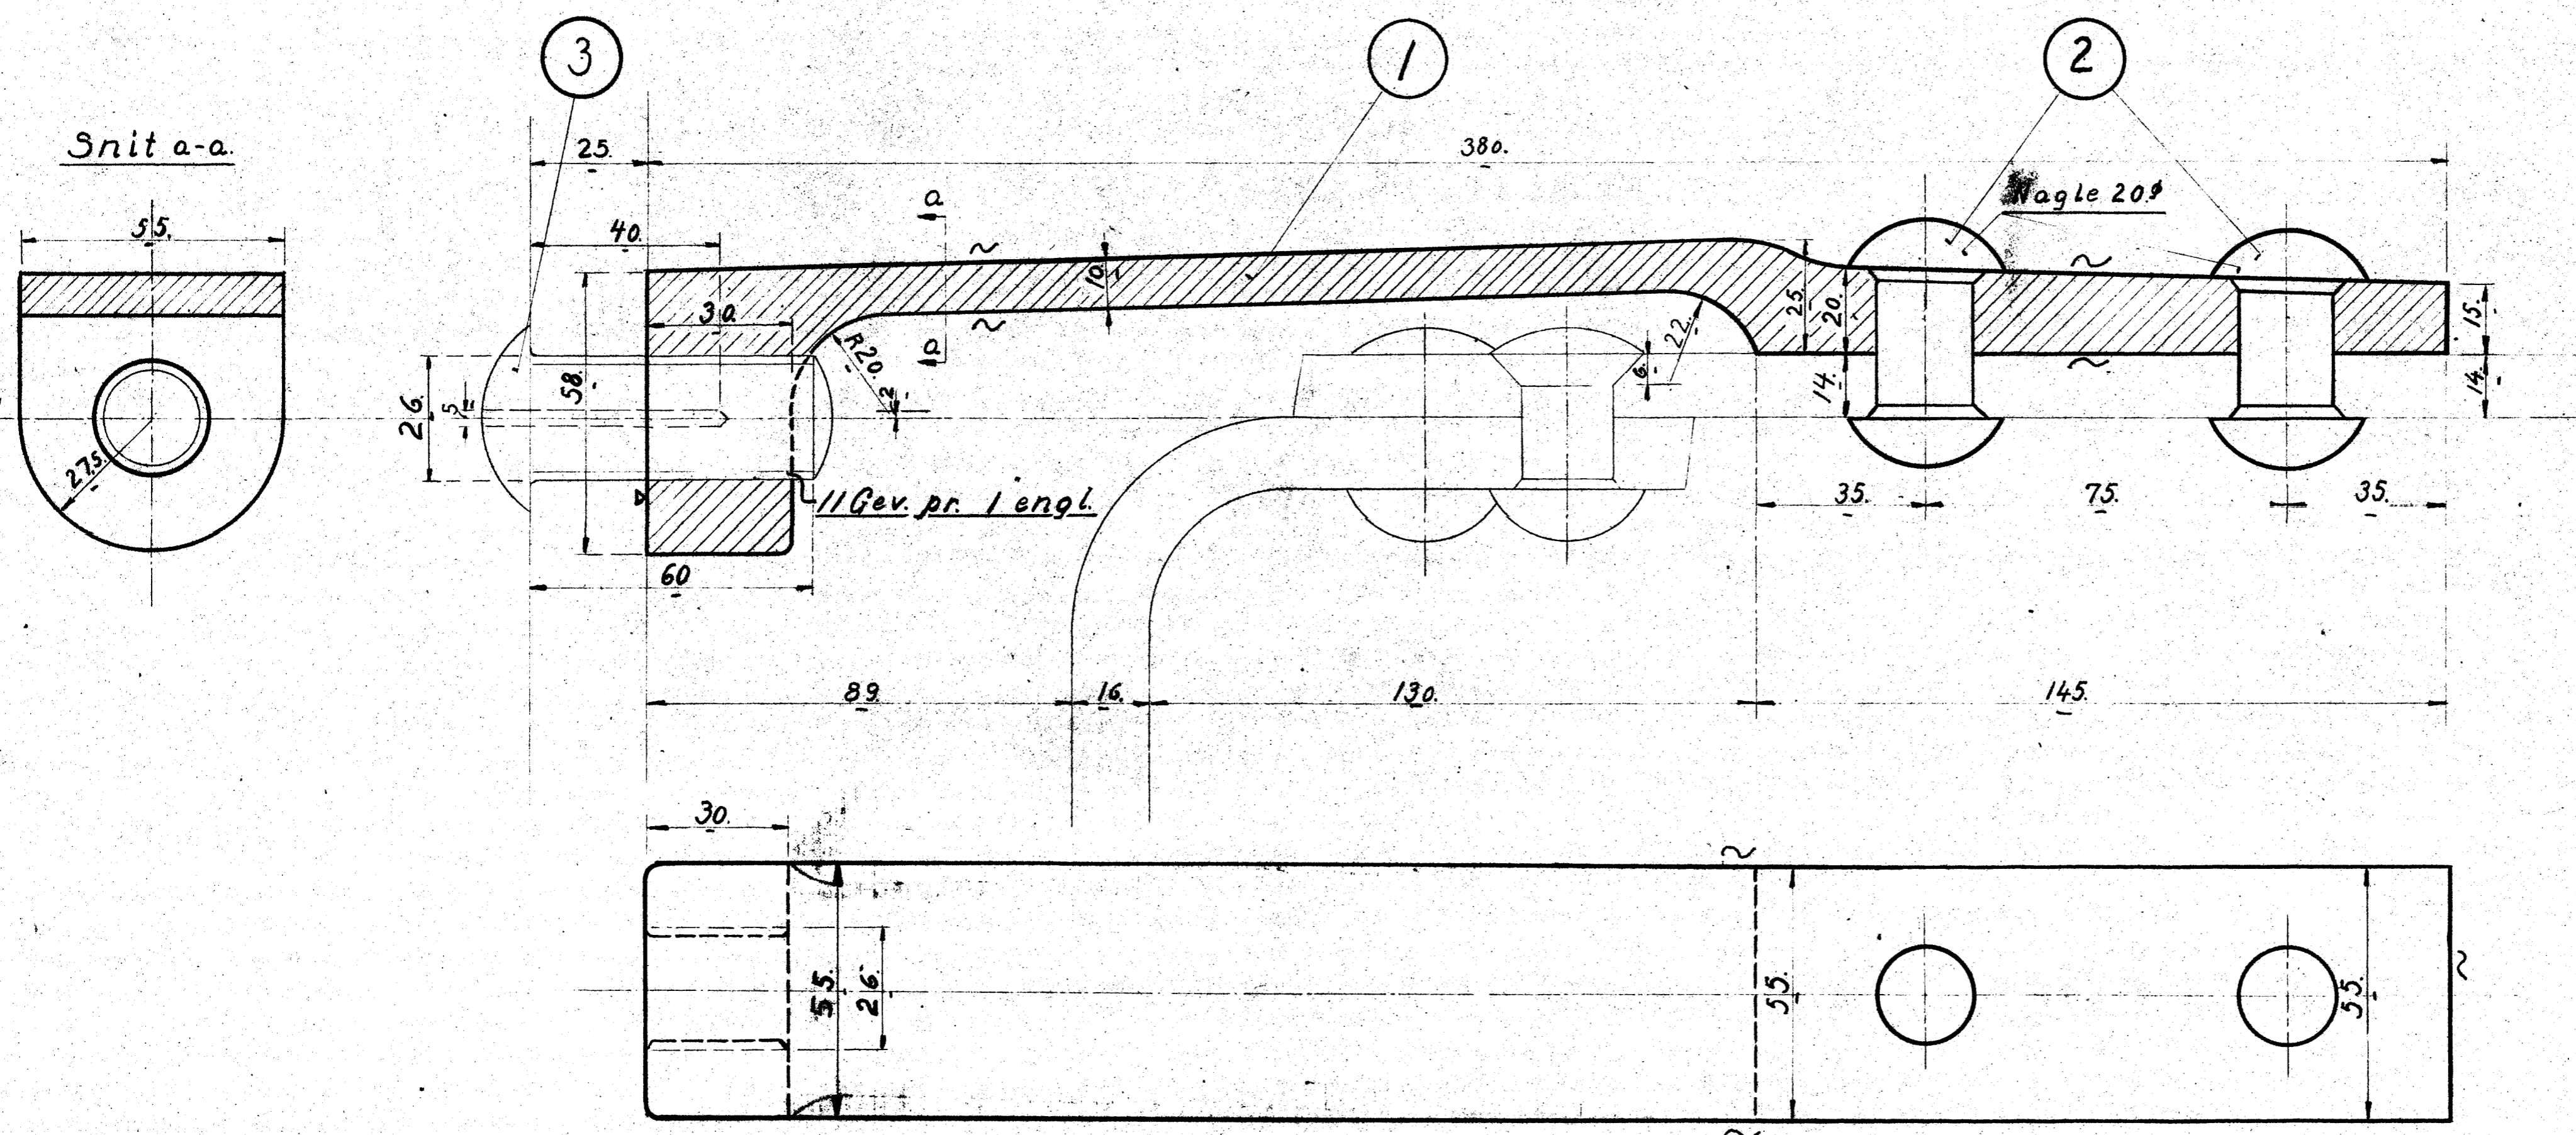

FORANDRINGER			
De danske Statsbaner Maskinafdelingen		TEKN. Frichs Nr. 92-2460 1:1 Indr. Dato	

Rundkedelanker. Q. 2.460