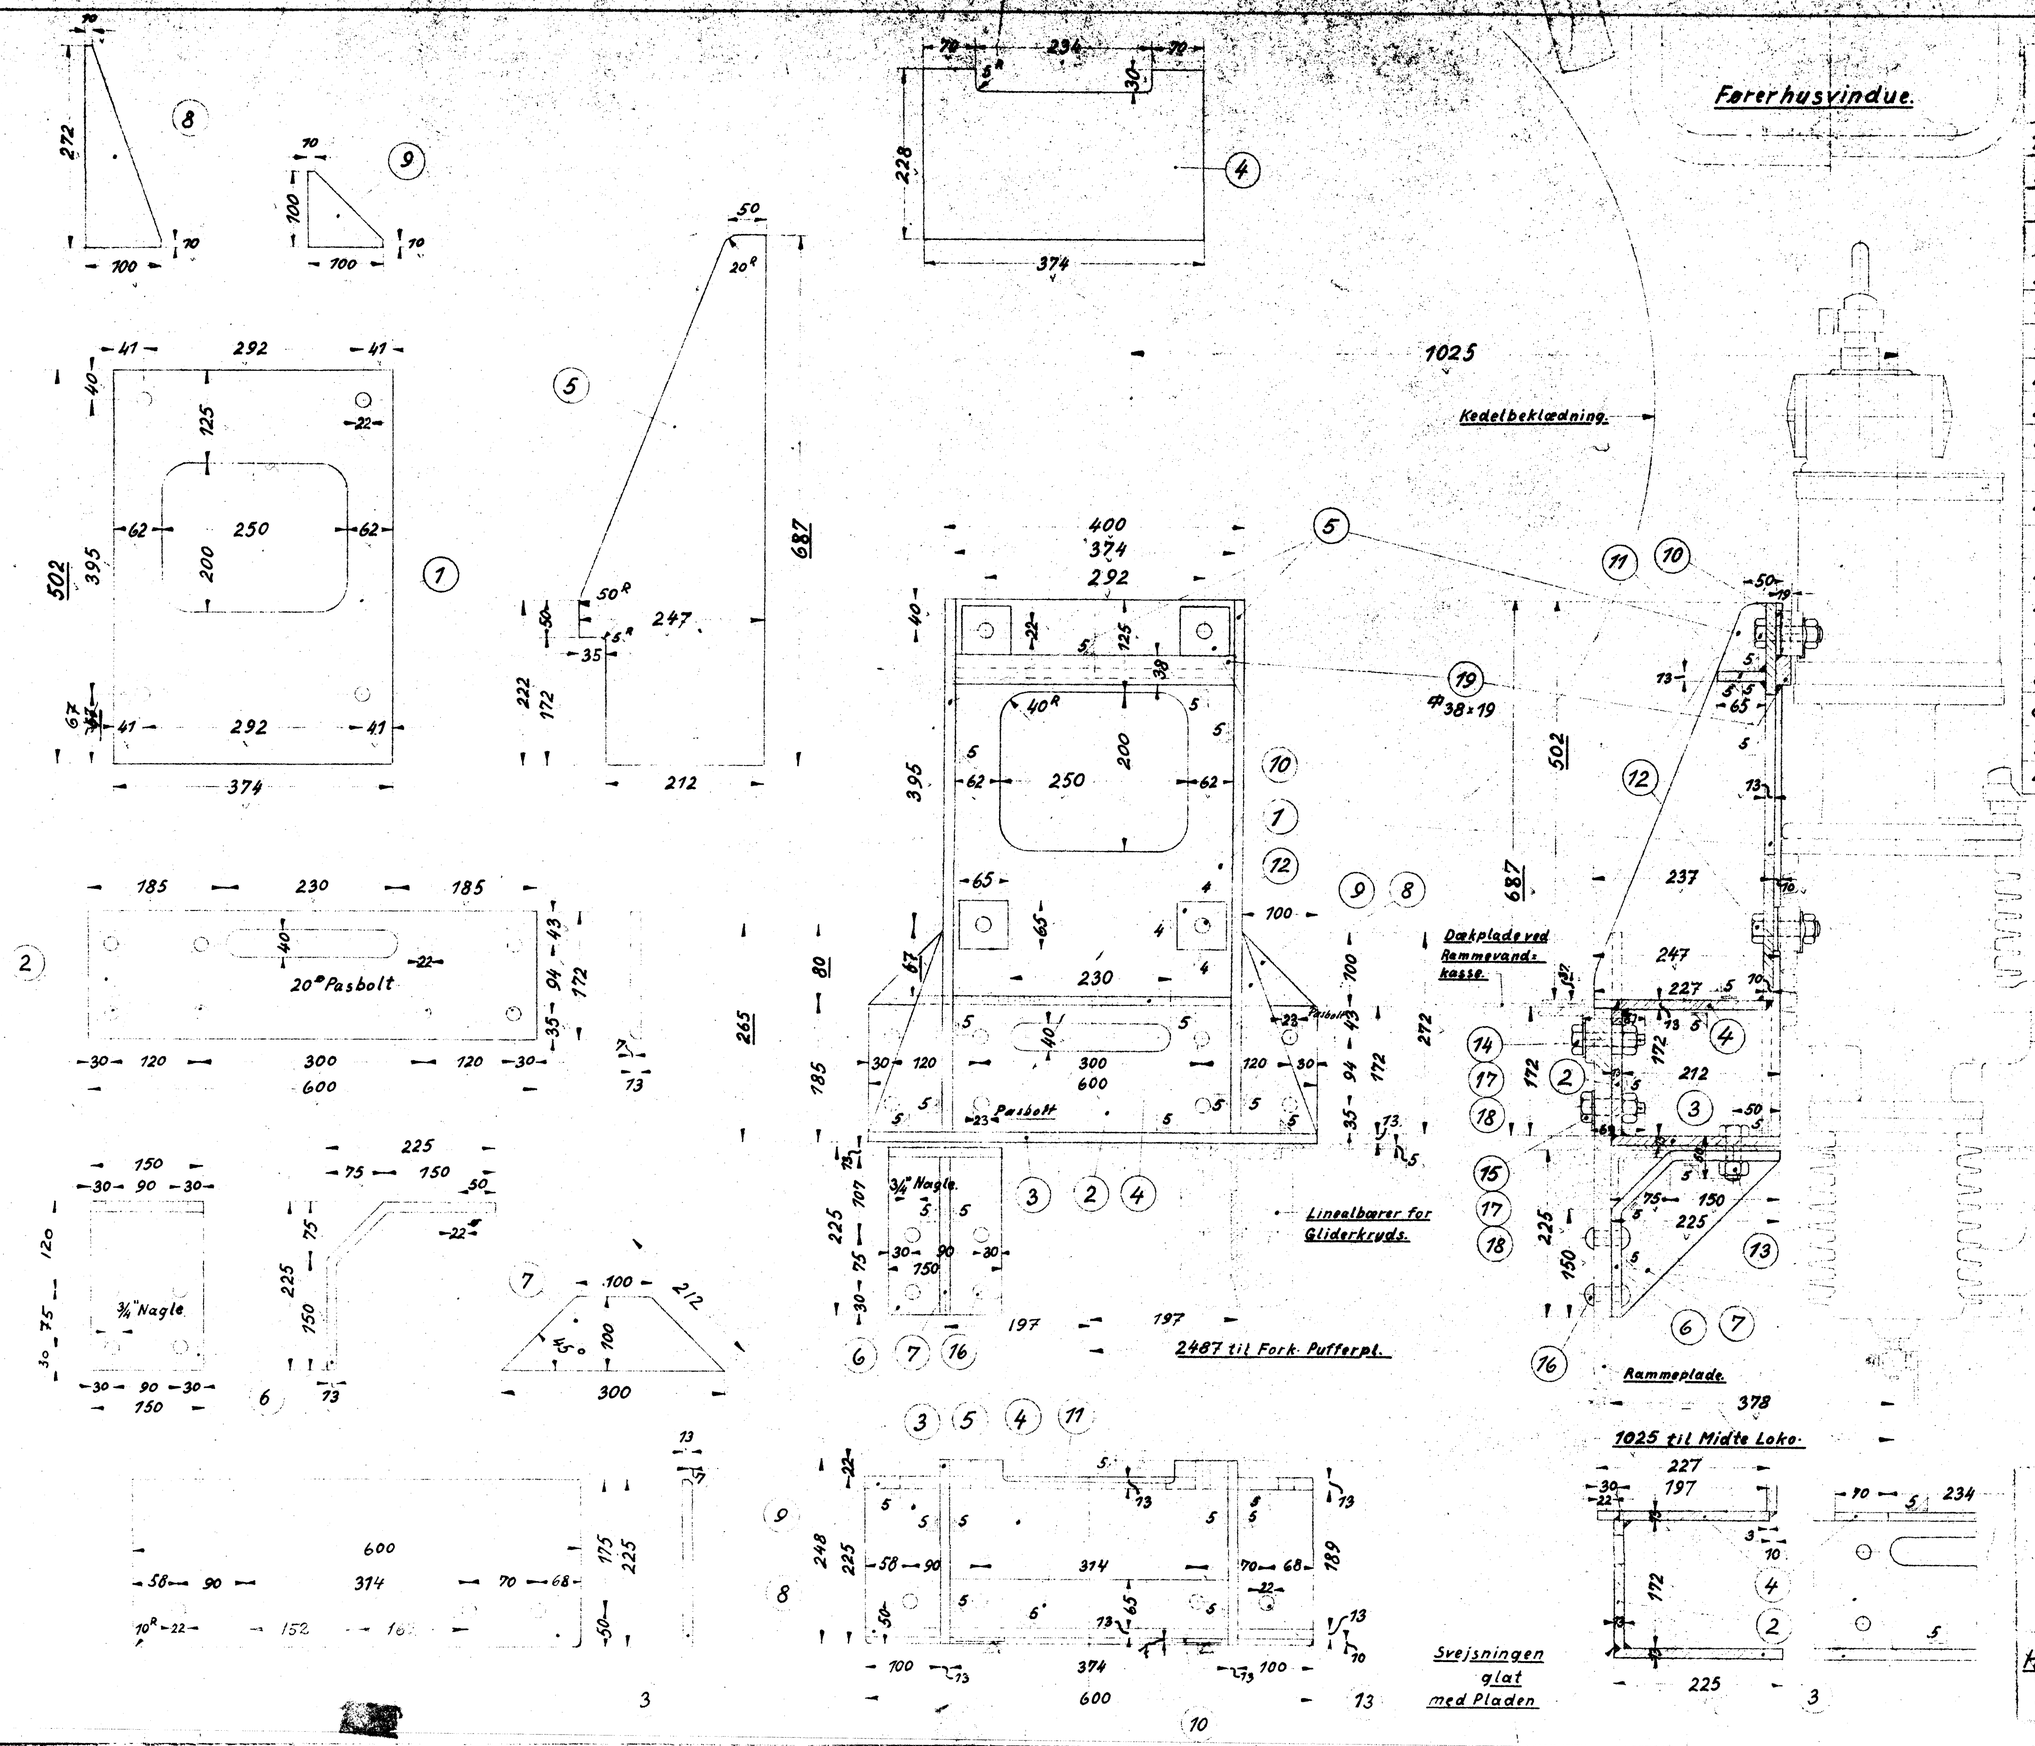

STYKTAL	STYKLISTE NR. 81044. GENSTAND			
1	Forplade	1		Flussj 13 mm Plade 385x540
1	Bagplade	2		—"— 180x610
1	Bundplade	3		—"— 235x610
1	Ribbe	4		—"— 260x385
2	—"—	5	1)	—"— 260x1100
1	Konsolplade	6		—"— 160x410
1	Ribbe	7		—"— 110x310
2	—"—	8		—"— 220x280
2	—"—	9		—"— 110x120
4	Paasvejsning	10		—"— ⌀ 65x10x300
1	Ribbe	11		—"— ⌀ 65x13x385
4	Bolt m/Møtr. 3/4"x70	12		—"— Magasin
4	—"— —"— 3/4"x50	13		—"— —"—
4	Bolt.	14		Se Tegn. ~~9L 29.952~~ Stkl 81015/13
4	Pasbolt.	15		—"— —"— /14
4	Nagle. 3/4"x65	16		Nittej. Magasin.
8	Kobberskive 22/28x1,25	17	N. Bl. Nr. 149	Kobber. —"—
8	Split. 4"x20	18		Flussj. Magasin.
1	Bæreliste	19		—"— ⌀ 38x19x385
4	Sikringsblik	20		—"— Magasin.

1): Materiale til Mrk. 1-9 tages af Affald fra Tegningerne: ~~9L~~ - 8.160; ~~9L 8.170~~ og ~~9L~~ - 8.210.
Q_{II} Q68d Q_{II}

a: Mrk. 19 tilføjet. 12/3-41 J.B.

1:5 Tegn. 9/5 Frichs Nr. 9L-22.550a Indr. Dato

Holder for Trykluftpumpe.

D. Tenderloko. Litra. Q.

Q_{II} 22.550