
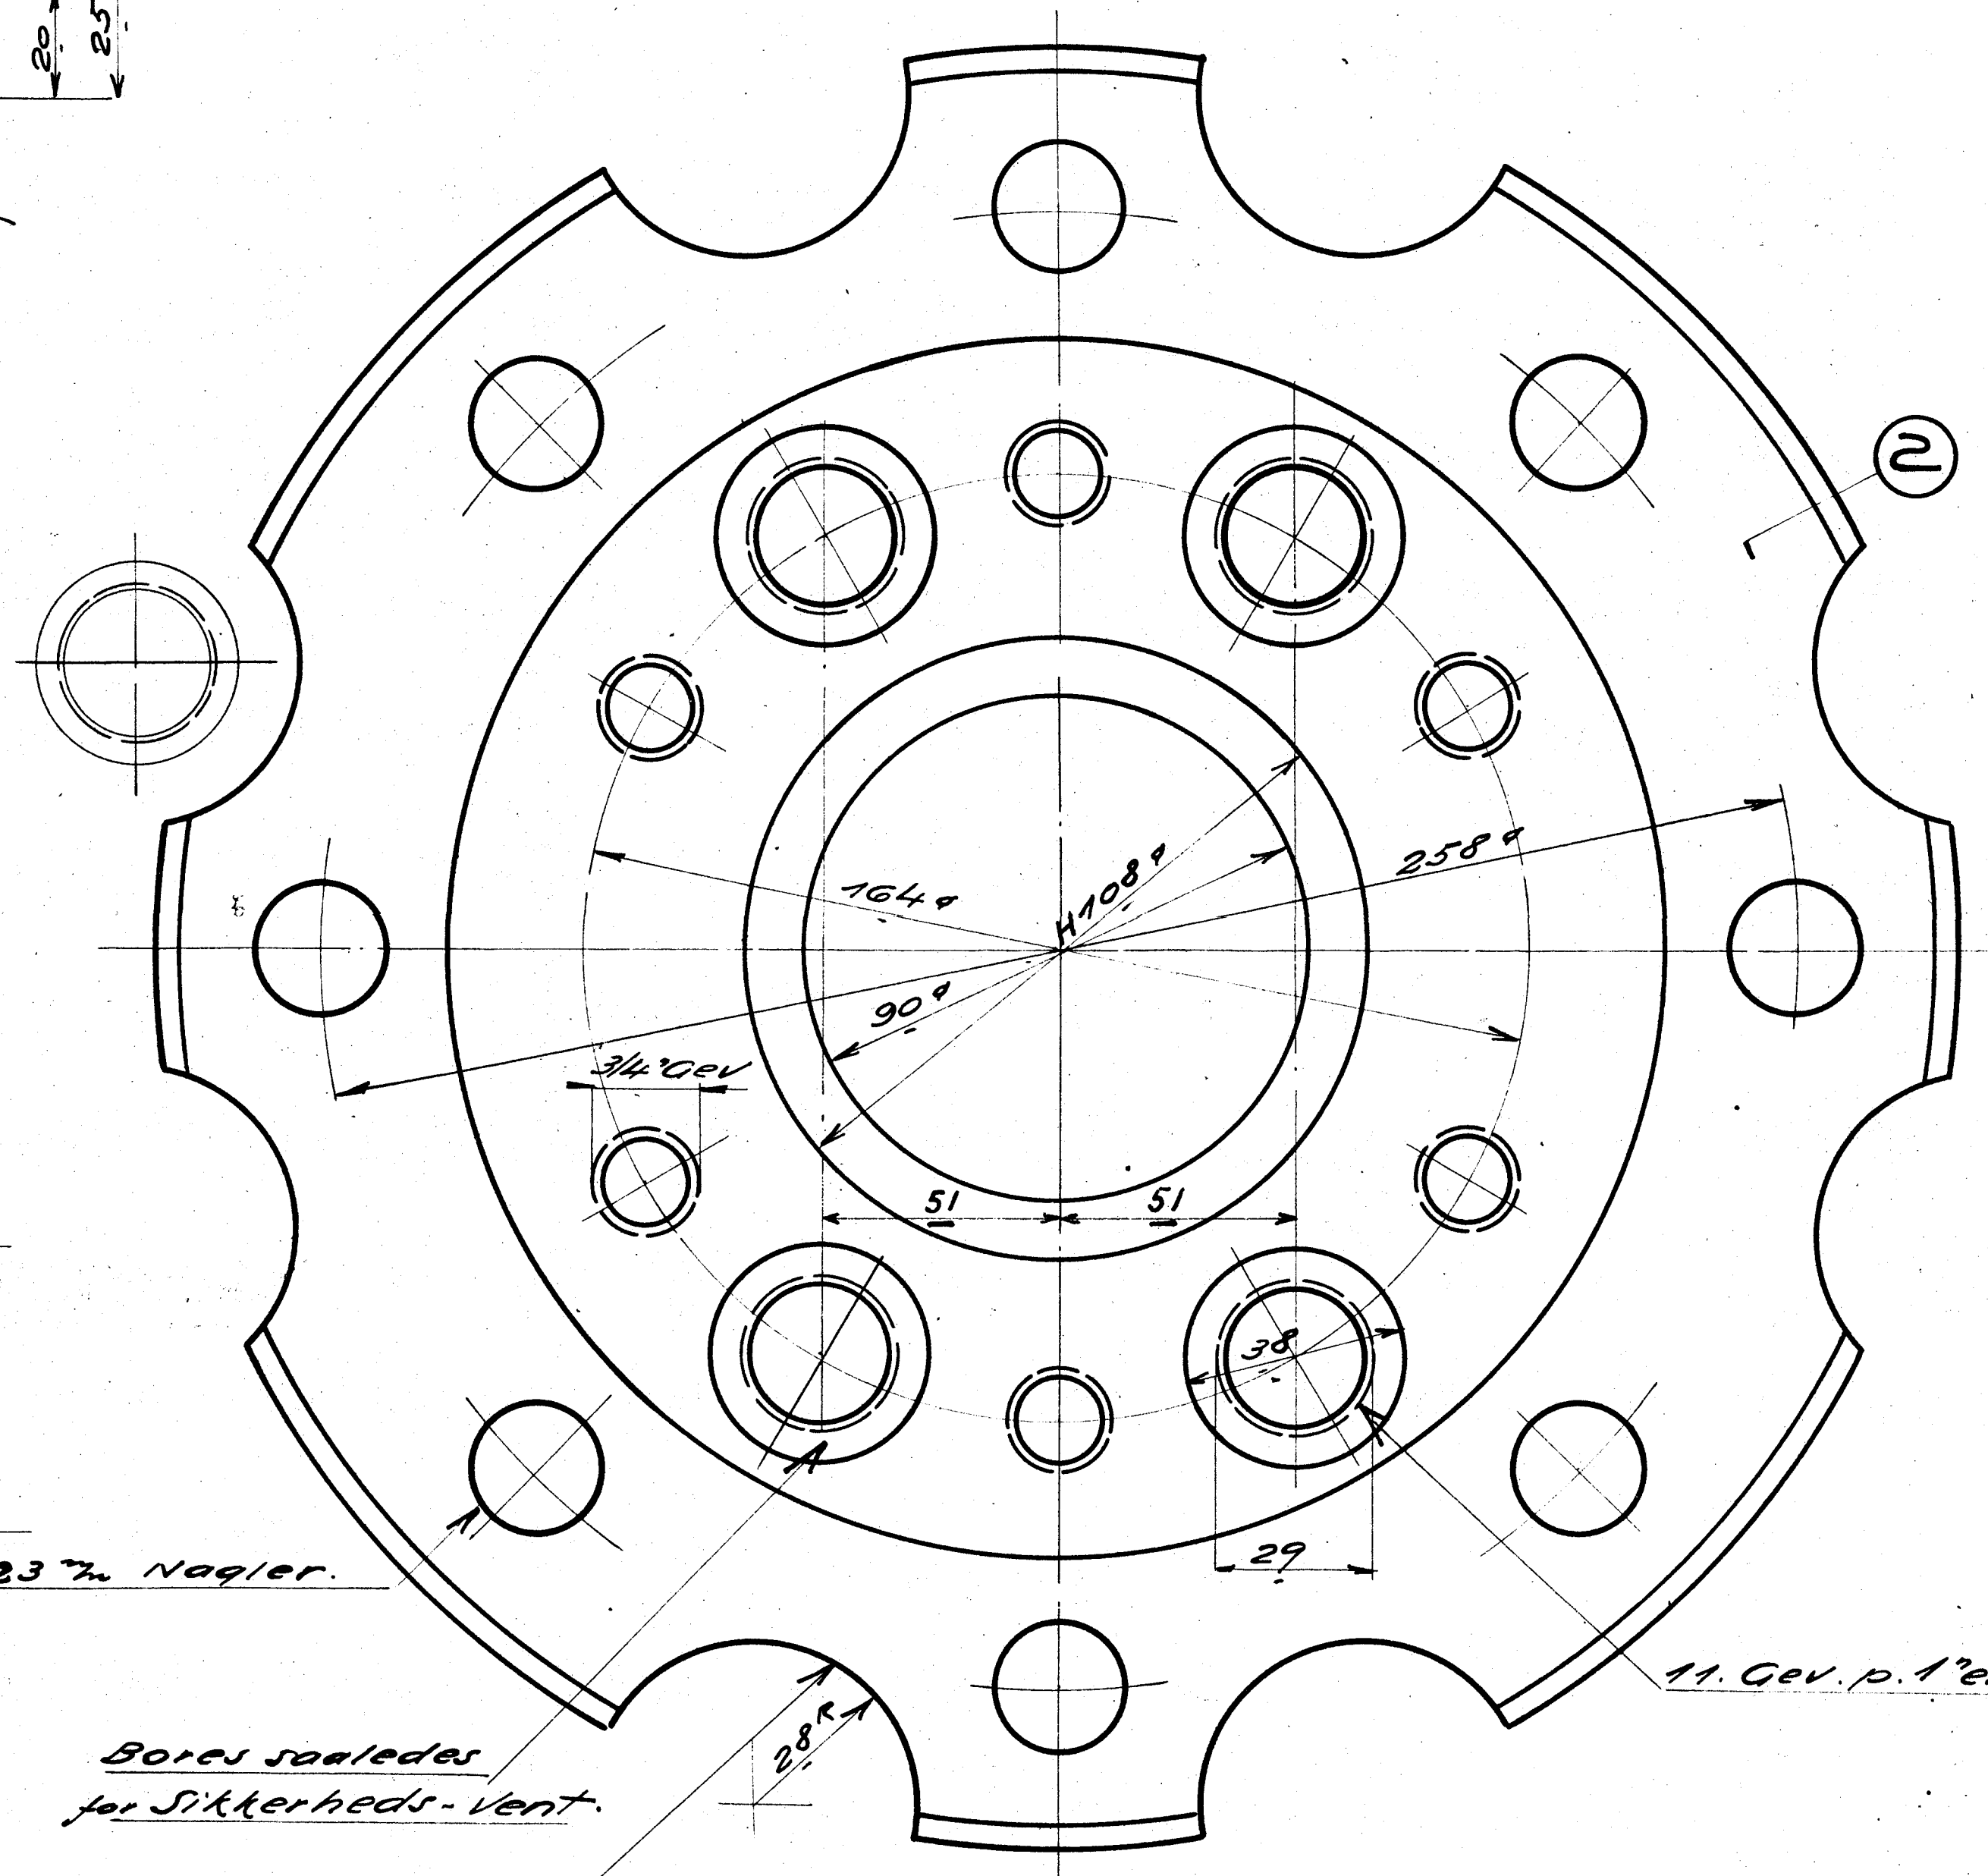


1	1	Flange.	Stål	200x90.
2	1	do.	"	"
3	16	Nagler.	23x75.	"
4	12	Tæppe.	3/4 se Teqn.	M 8

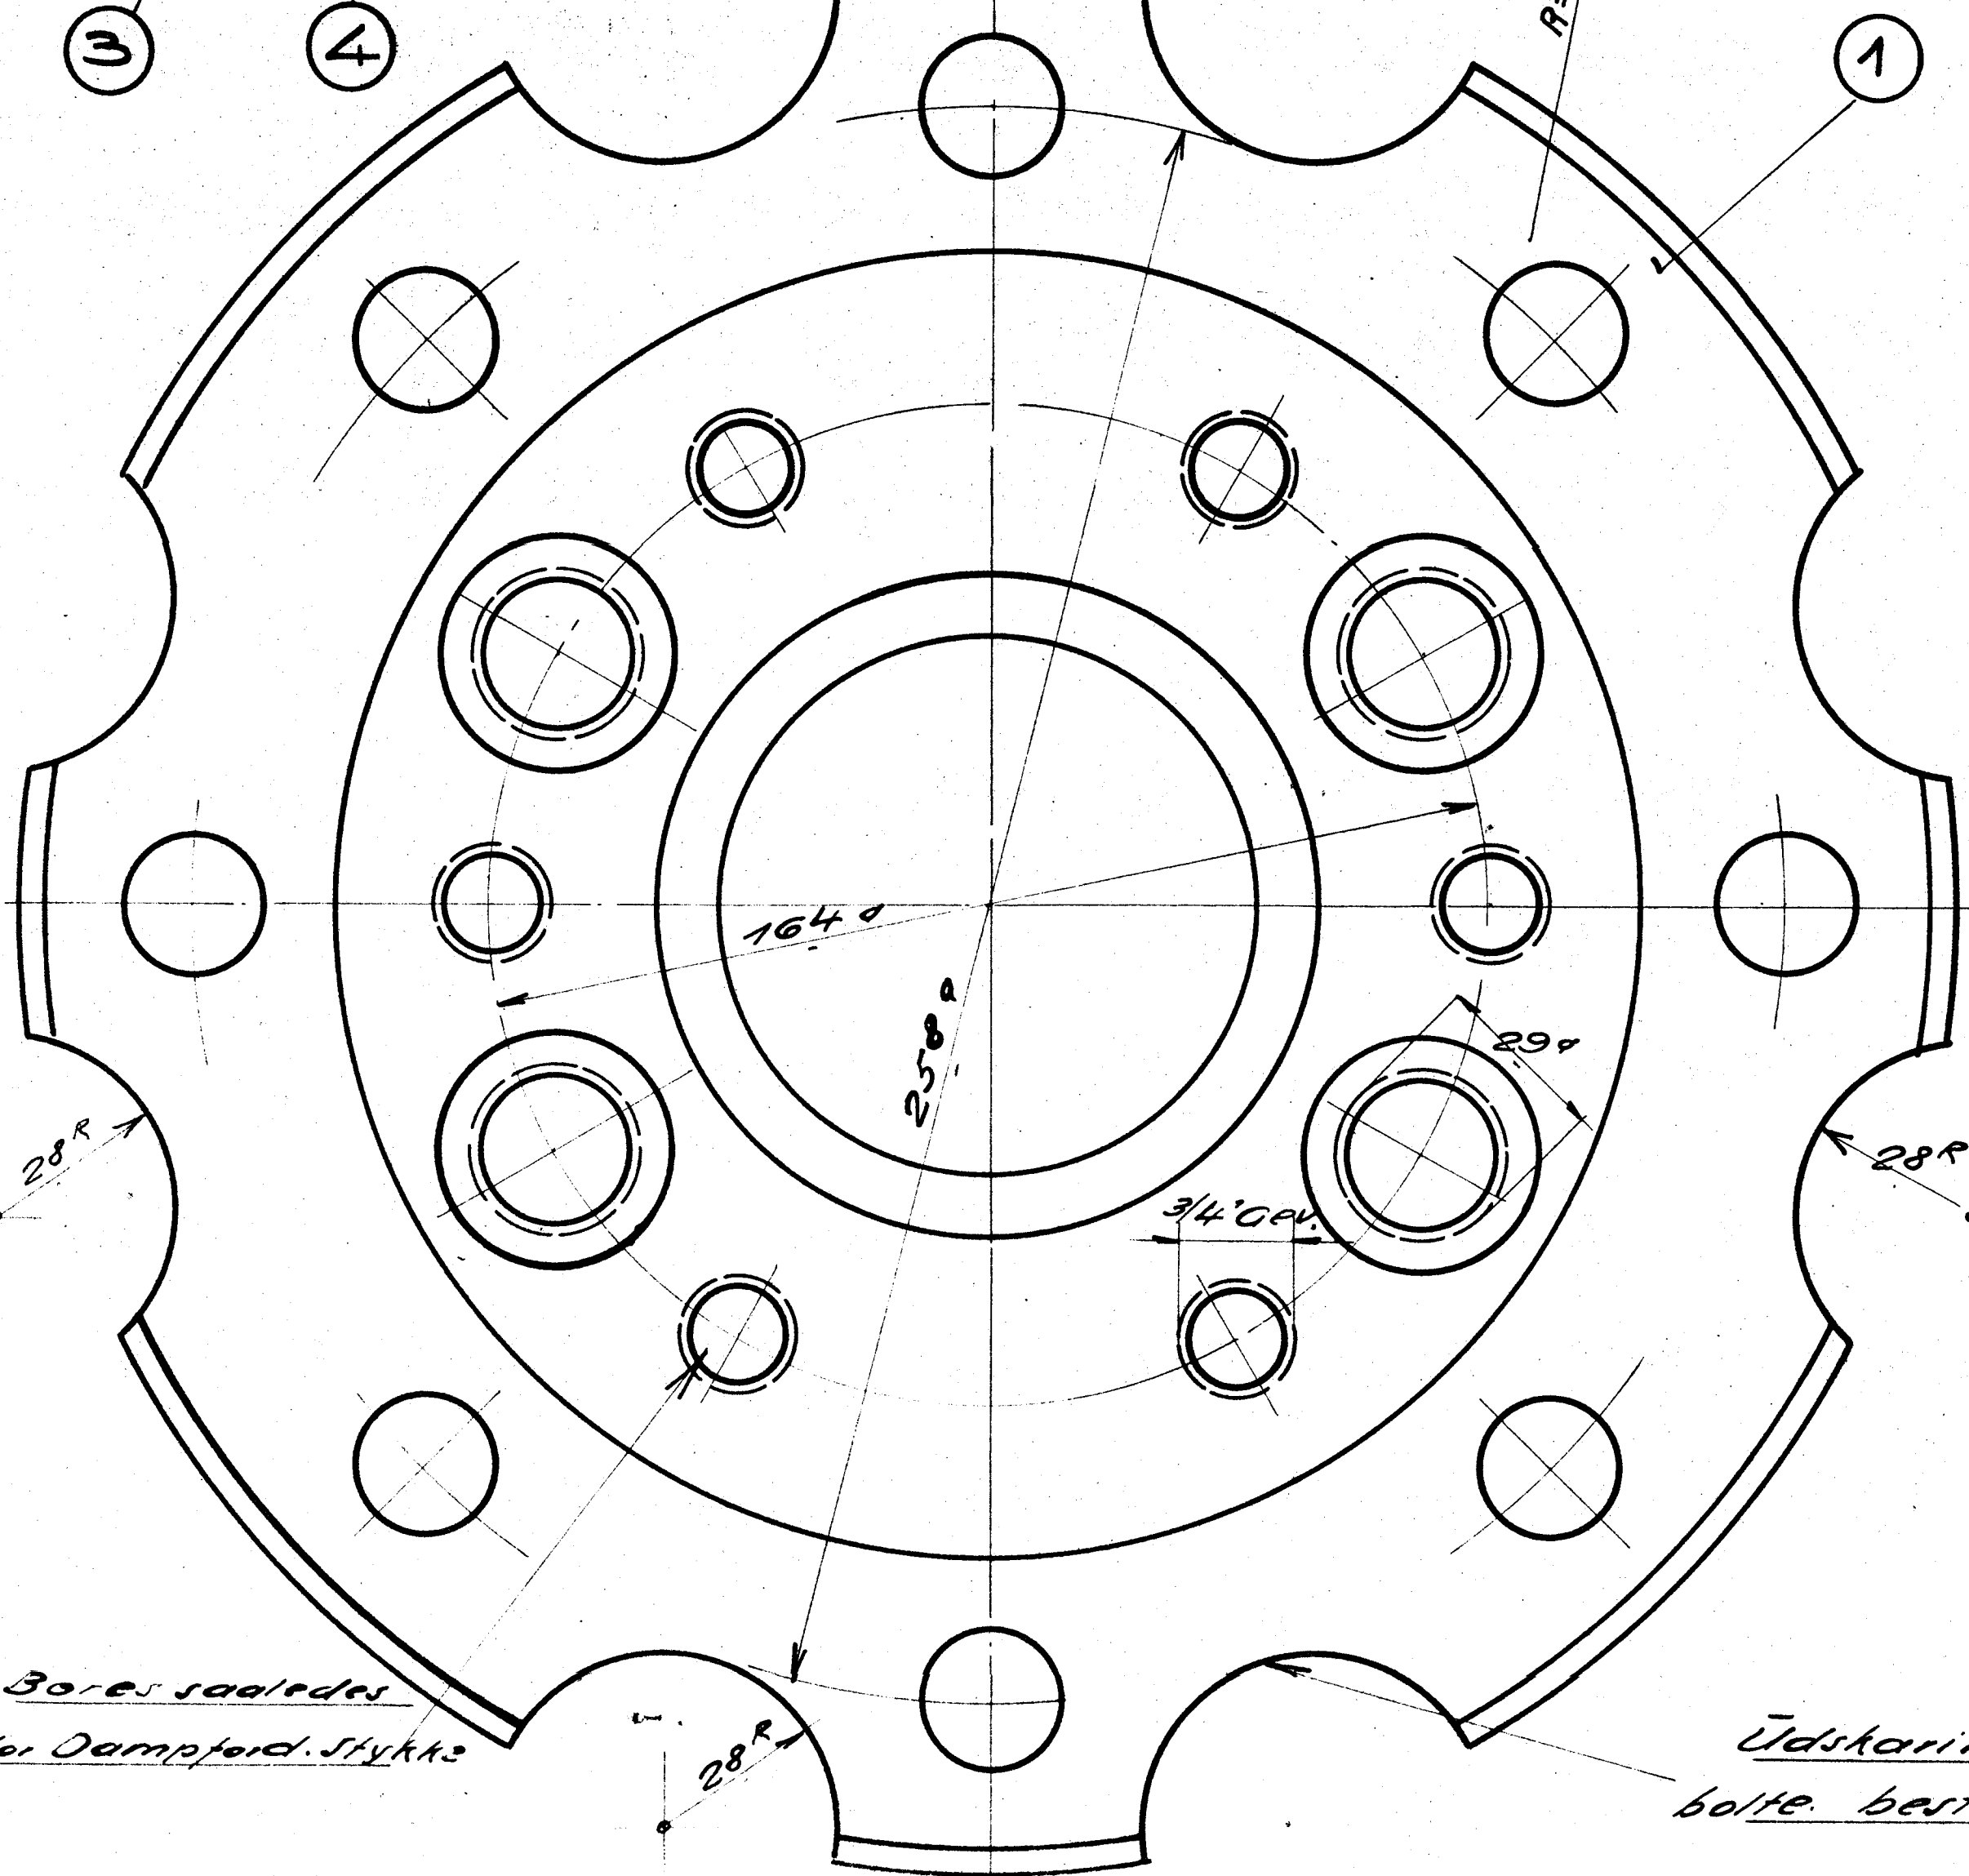

Bores saaledes for Dampford. Stykke

Bores saaledes for Sikkerheds-vent.

Udskæringer for Støtte-bolte. bestemmes på stedet.

Flange for Sikkerhedsventil og Dampfordelingsstykke. D-Tenderloko. Litra. Q

MÅLESTOK Teqn. Frichs Nr. 92.3570 1:1 Indr. Dato

Q II 3.570