



9058.

1900.

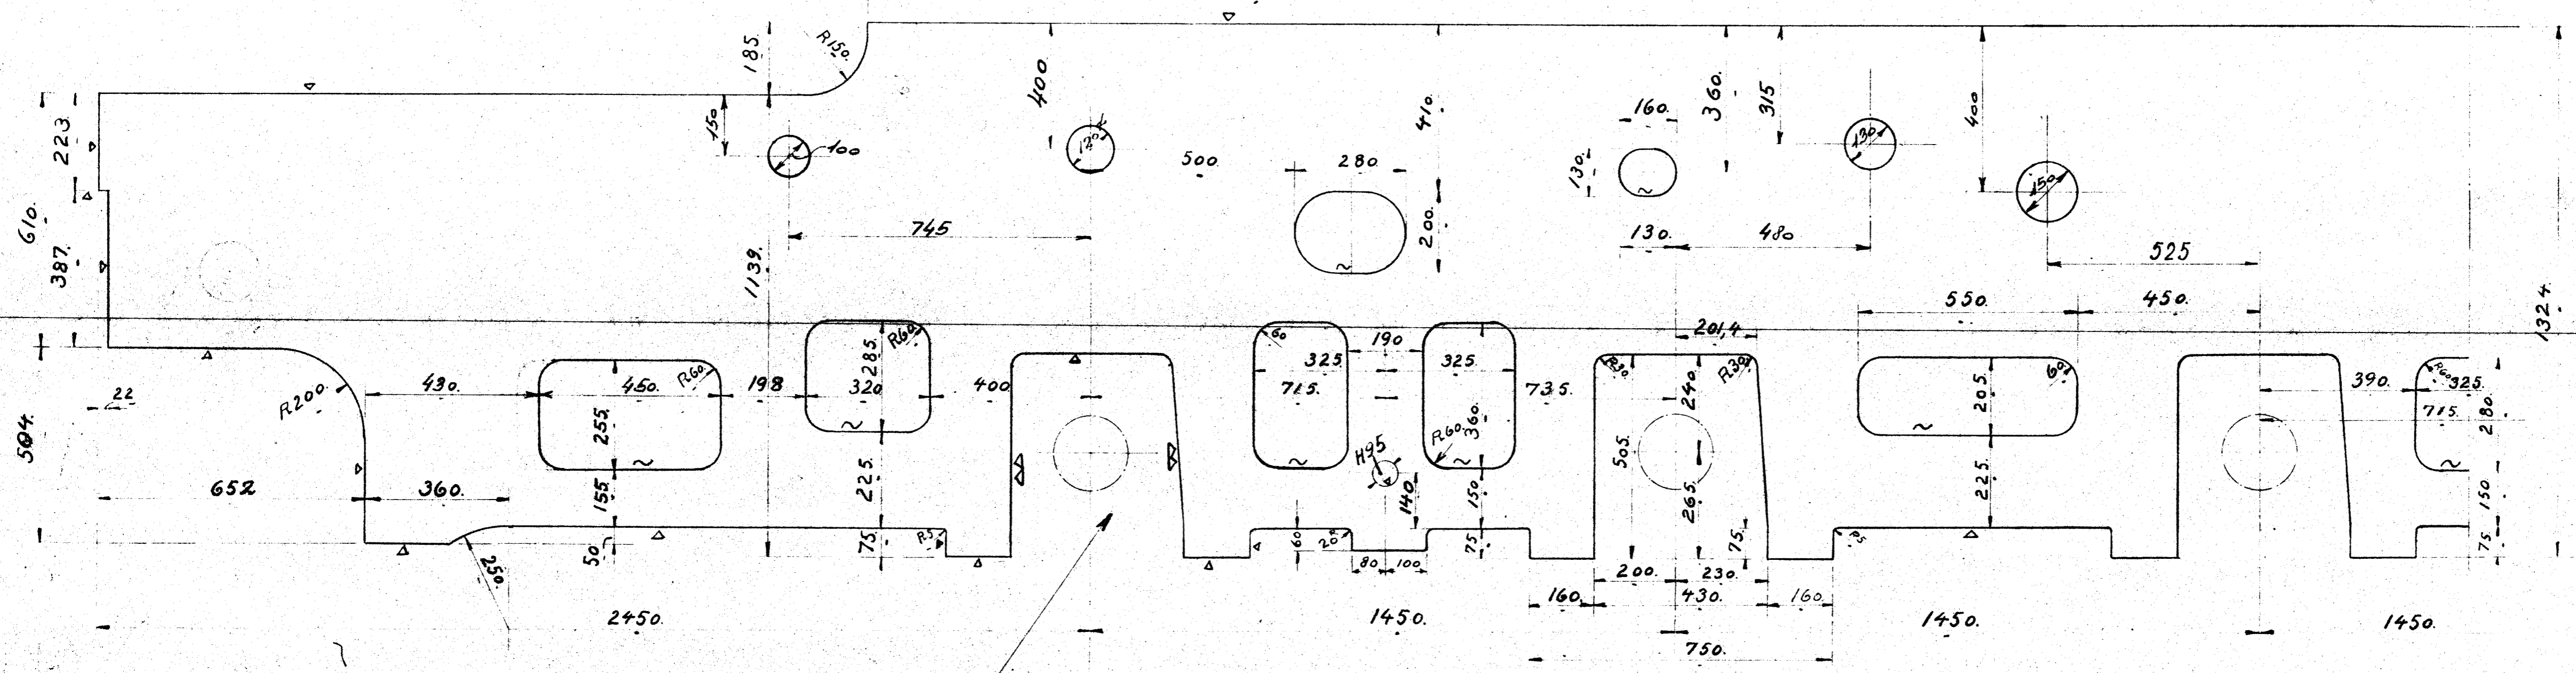

9058.

Materialet fra 4 Stk. Udskæringer pr.
Lokomotiv anvendes til Mtk. 1 paa
Tegning 9L-8030 Rkl. 42219 (Bænerammer)
Q80

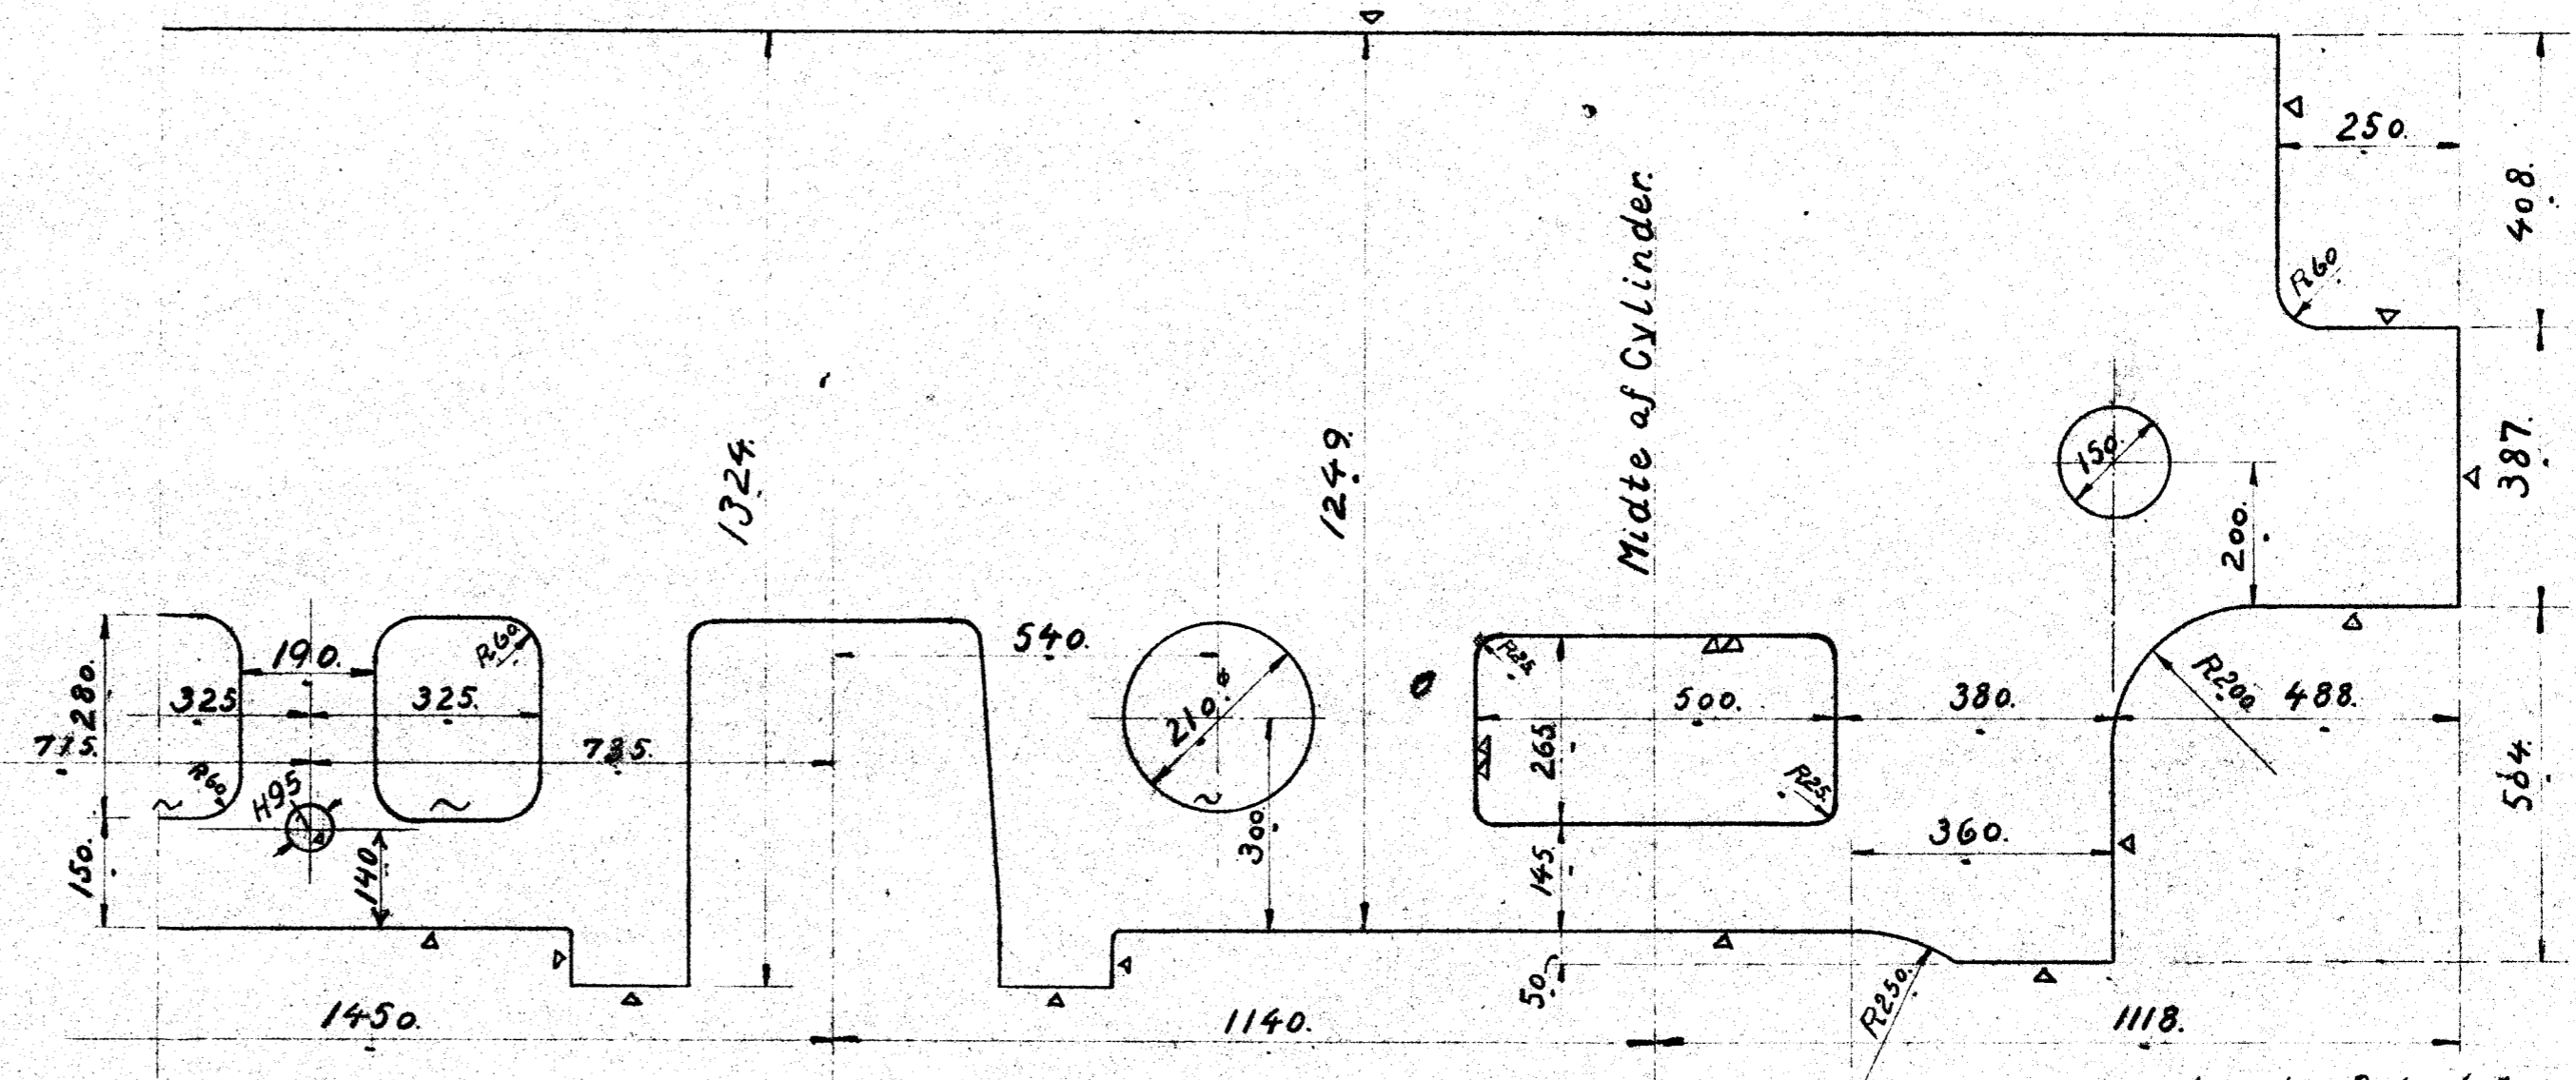

a" I an for Belæstning af Travers tilh. af T102

De danske Statsbaner
Maskinafdelingen.
Rammestikkeskabelon.
D-Tenderloko Litra Q.

Tegn. A. Frichs
Nr. 9L-8030a
1:10 Indr.
Dato

Q8.030
Indeks: 0