


Denne række er krympemål for oplægning af undervogn (se tabel 18W-15.011.)

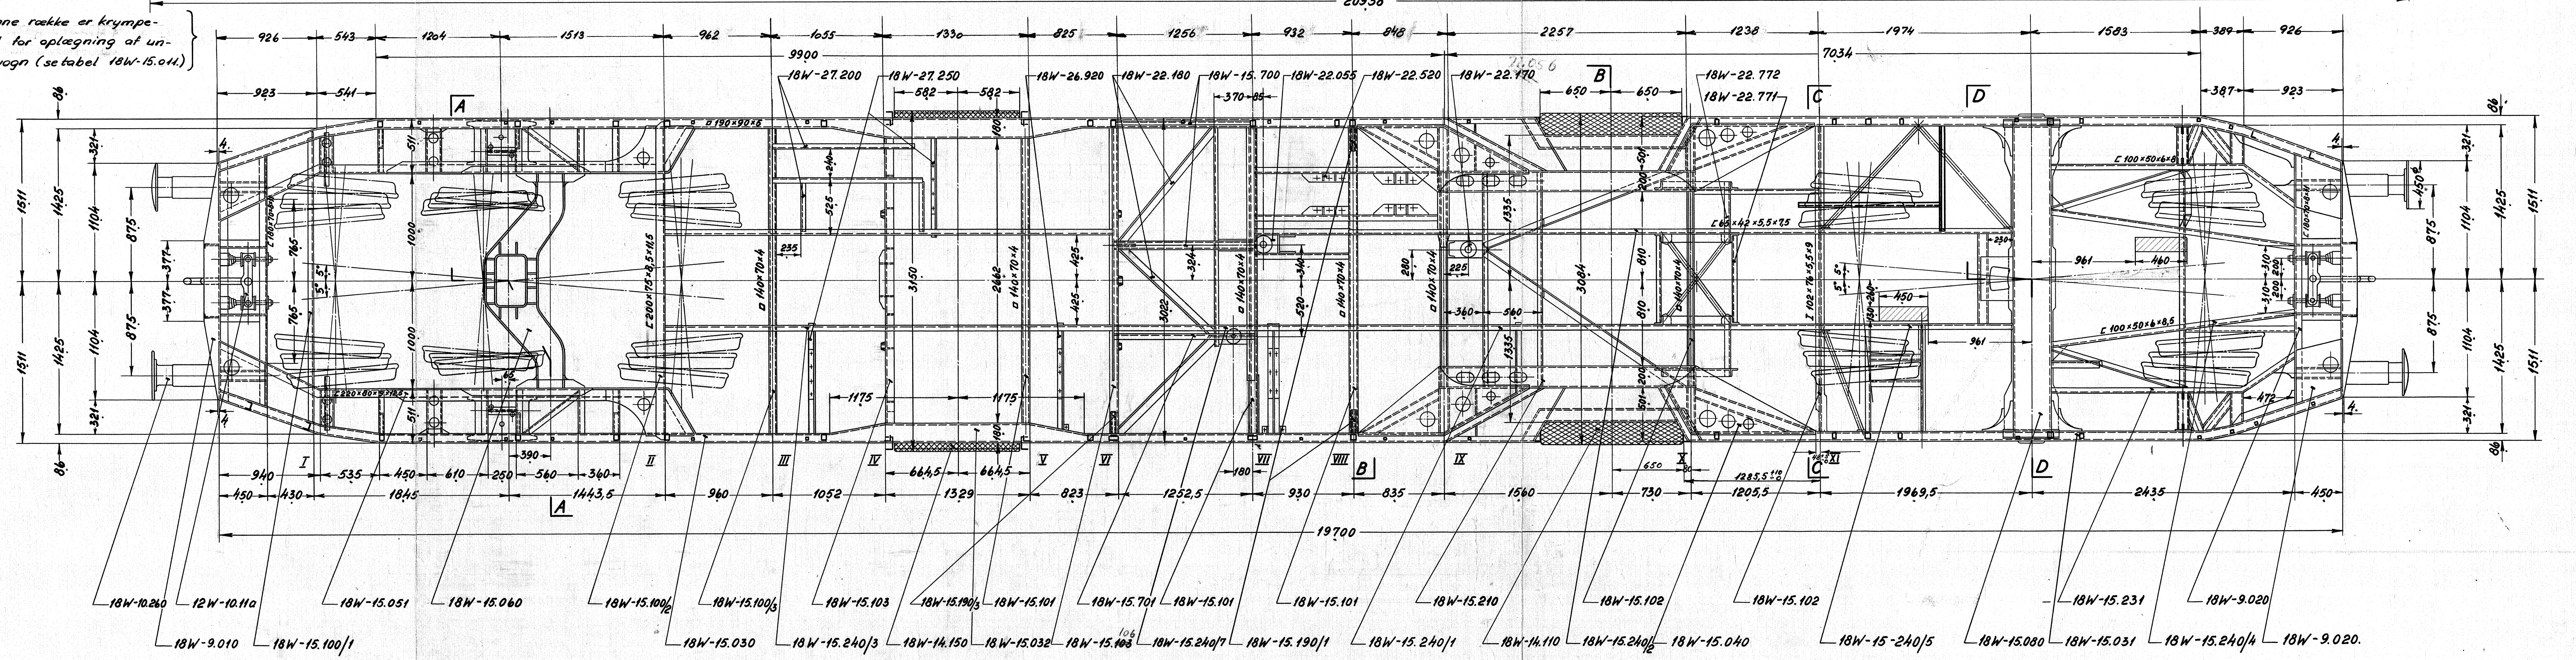

Tegn. Nr.	Rev.	Sk. 10/05	nr.	TL	Målestok: 1:25
Dato	MK 19-10-51	100m			
1/25 nye krympemål påført tegning. E.U. d 2/25 krympemål ænd. på grund af påvisning af kantåbninger på sidedragere. G.W.K. e					<b>FRICHS</b> Skitse nr.
Diesel el. 500/550 hk. motorvogn.					
Tegnings benævnelse Undervogn.					Tegnings nummer <b>18W-15.010.</b>
Indtaks: <i>sd/f</i>					