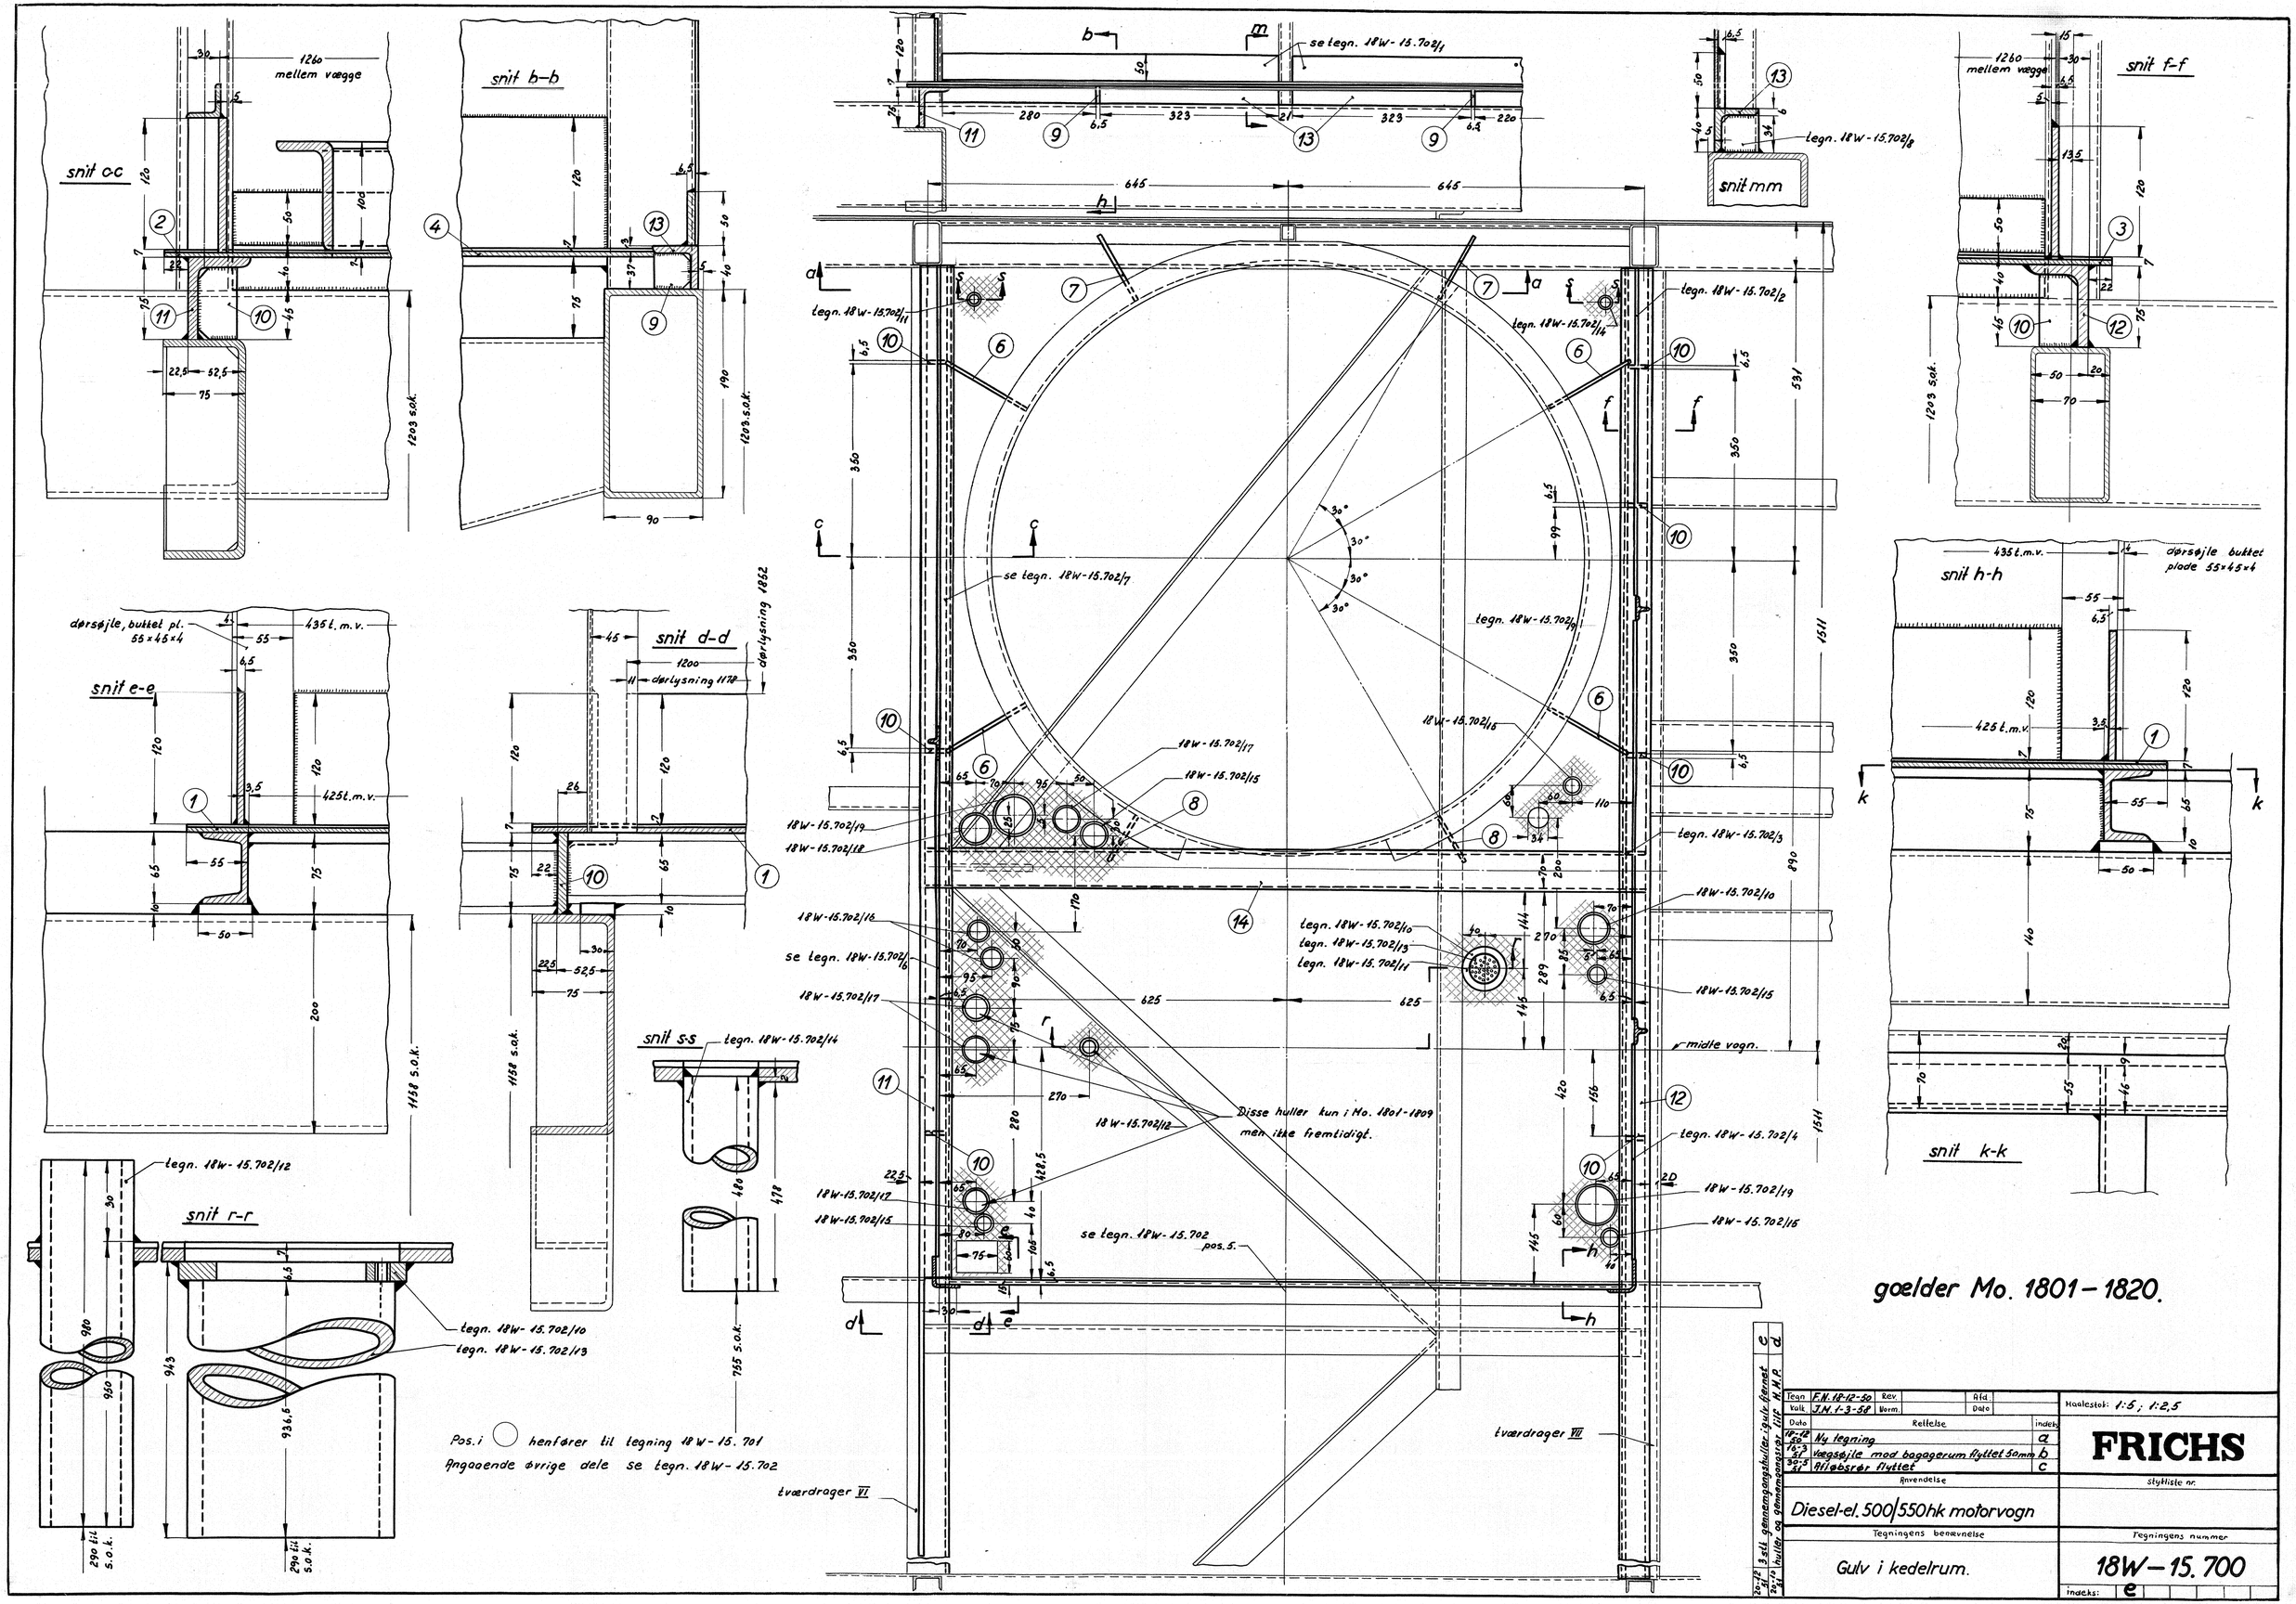

Tegn.	F.N. 18-12-50	Rev.		Afd.	
Kalk.	J.M. 1-3-58	Norm.		Dato	

Dato	Rettelse	indeks
18-12 50	Ny tegning	a
16-3 51	Vægsøjle mod bagagerum flyttet 50mm	b
30-5 51	Afløbsrør flyttet	c

Anvendelse

Diesel-el. 500/550hk motorvogn

Tegningens benævnelse

Gulv i kedelrum.

Maalestok: 1:5; 1:2,5

FRICHS

Stykliste nr.

Tegningens nummer

18W-15.700

indeks: e

20-12 51	3 stk gennemgangshuller i gulv fjernet	e
20-10 51	huller og gennemgangsrør lilf. H.M.P.	d