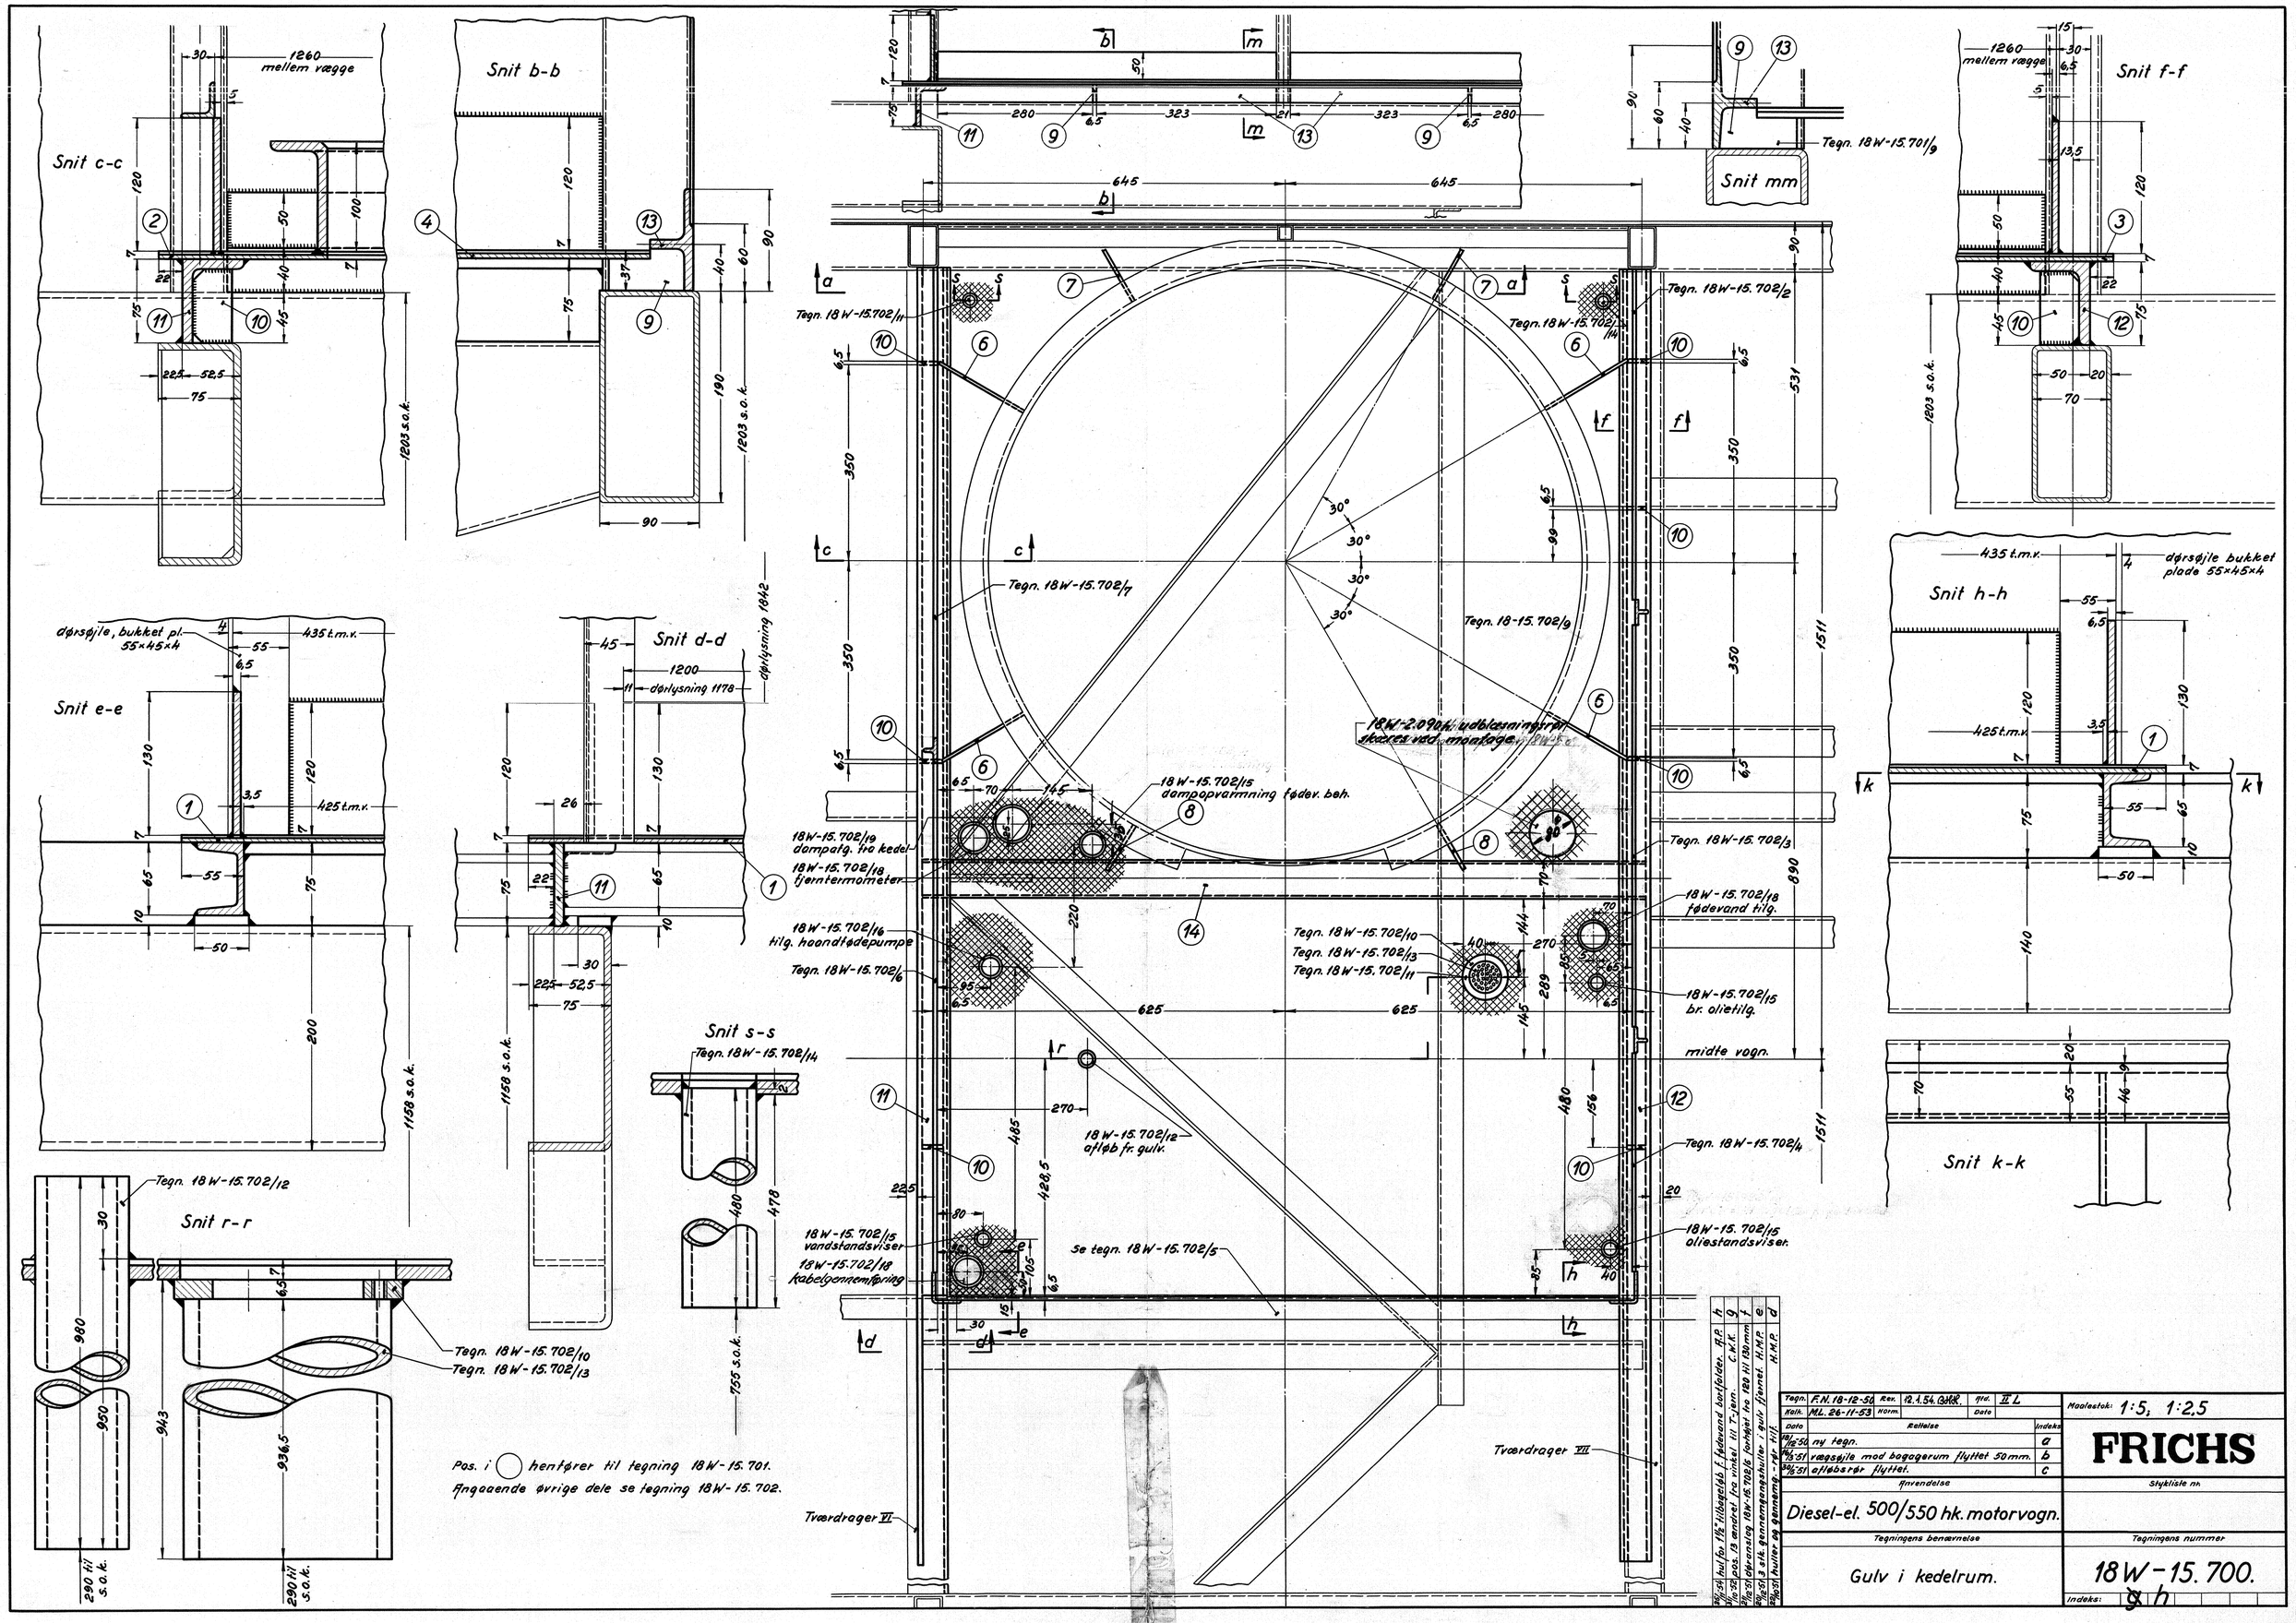

26/1-54	hul for 1½" tilbageløb f. fødevand bortfalder.	A.P.	h
30/10-52	pos. 13 ændret fra vinkel til T-jern.	C.W.K.	g
2/12-51	dørranslag 18W-15.702/5 forhøjet fra 120 til 130 mm		f
20/12-51	3 stk. gennemgangshuller i gulv fjernet.	H.M.P.	e
22/10-51	huller og gennemg.-rør tilf.	H.M.P.	d

Tegn.	F.N. 18-12-50	Rev.	12.1.54.	Afd.	II L
Kalk.	M.L. 26-11-53	Norm.		Dato	

Dato	Rettelse	Indeks
18/12-50	ny tegn.	a
16/3-51	vægsøjle mod bagagerum flyttet 50 mm.	b
30/5-51	afløbsrør flyttet.	c

Maalestok: 1:5, 1:2,5

FRICHS

Anvendelse: Diesel-el. 500/550 hk. motorvogn.

Stykliste nr.

Tegningens benævnelse: Gulv i kedelrum.

Tegningens nummer: 18W-15.700.

Indeks: g h