



STYKLISTE		8321	
STYKLISTE	GENSTAND	MÆT	MÅLE
1	Tryksko	1	Staal 136 L-22.124 Hård
1	Fieder	3	st. 37. 18W-22.124
1	splitbolt 46x96	4	tegn. 29.942/4-54
1	split 9x80	5	flussjern 170g.
1	Indlag	6	tegn. 18W-22.124
1	Split 50x28	7	Mag.

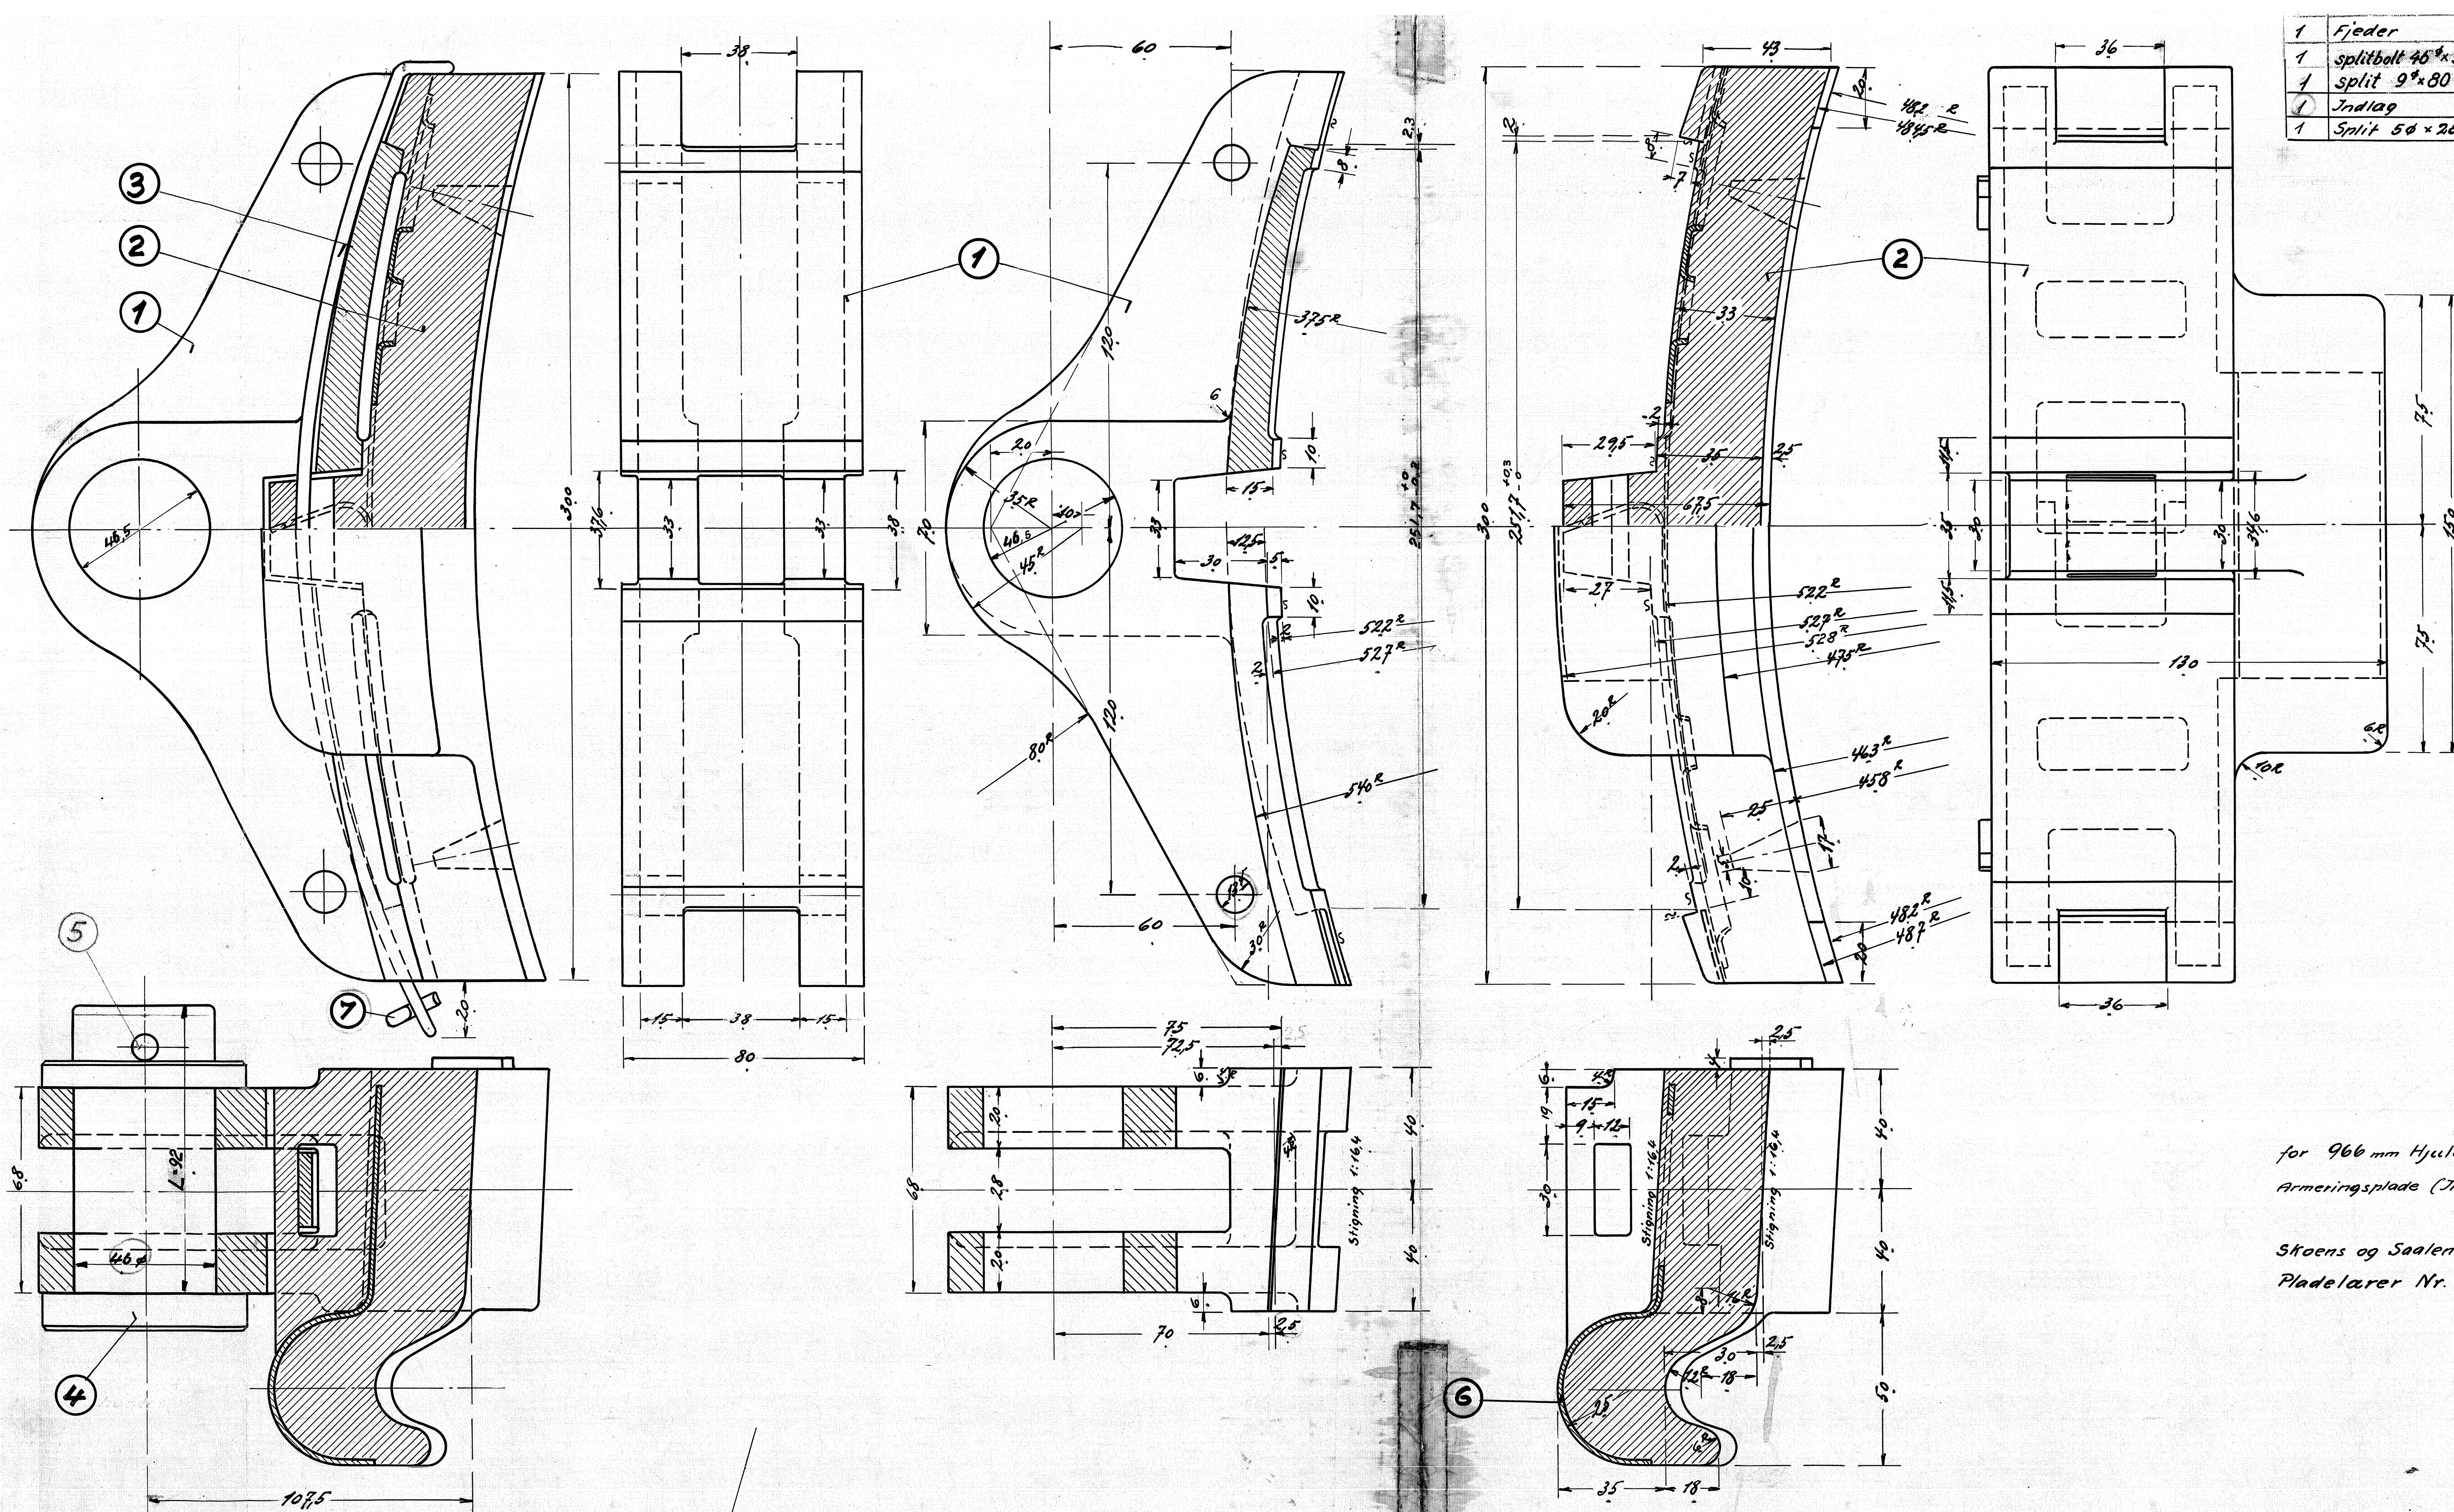

for 966 mm Hjul diameter  
 Armeringsplade (Indlag) efter D.S.B. Tegn. NV. 90 r.  
 Skoens og Søalens Anlægsflader skal passe efter  
 Pladelærer Nr. 136 L-22.124 Mo

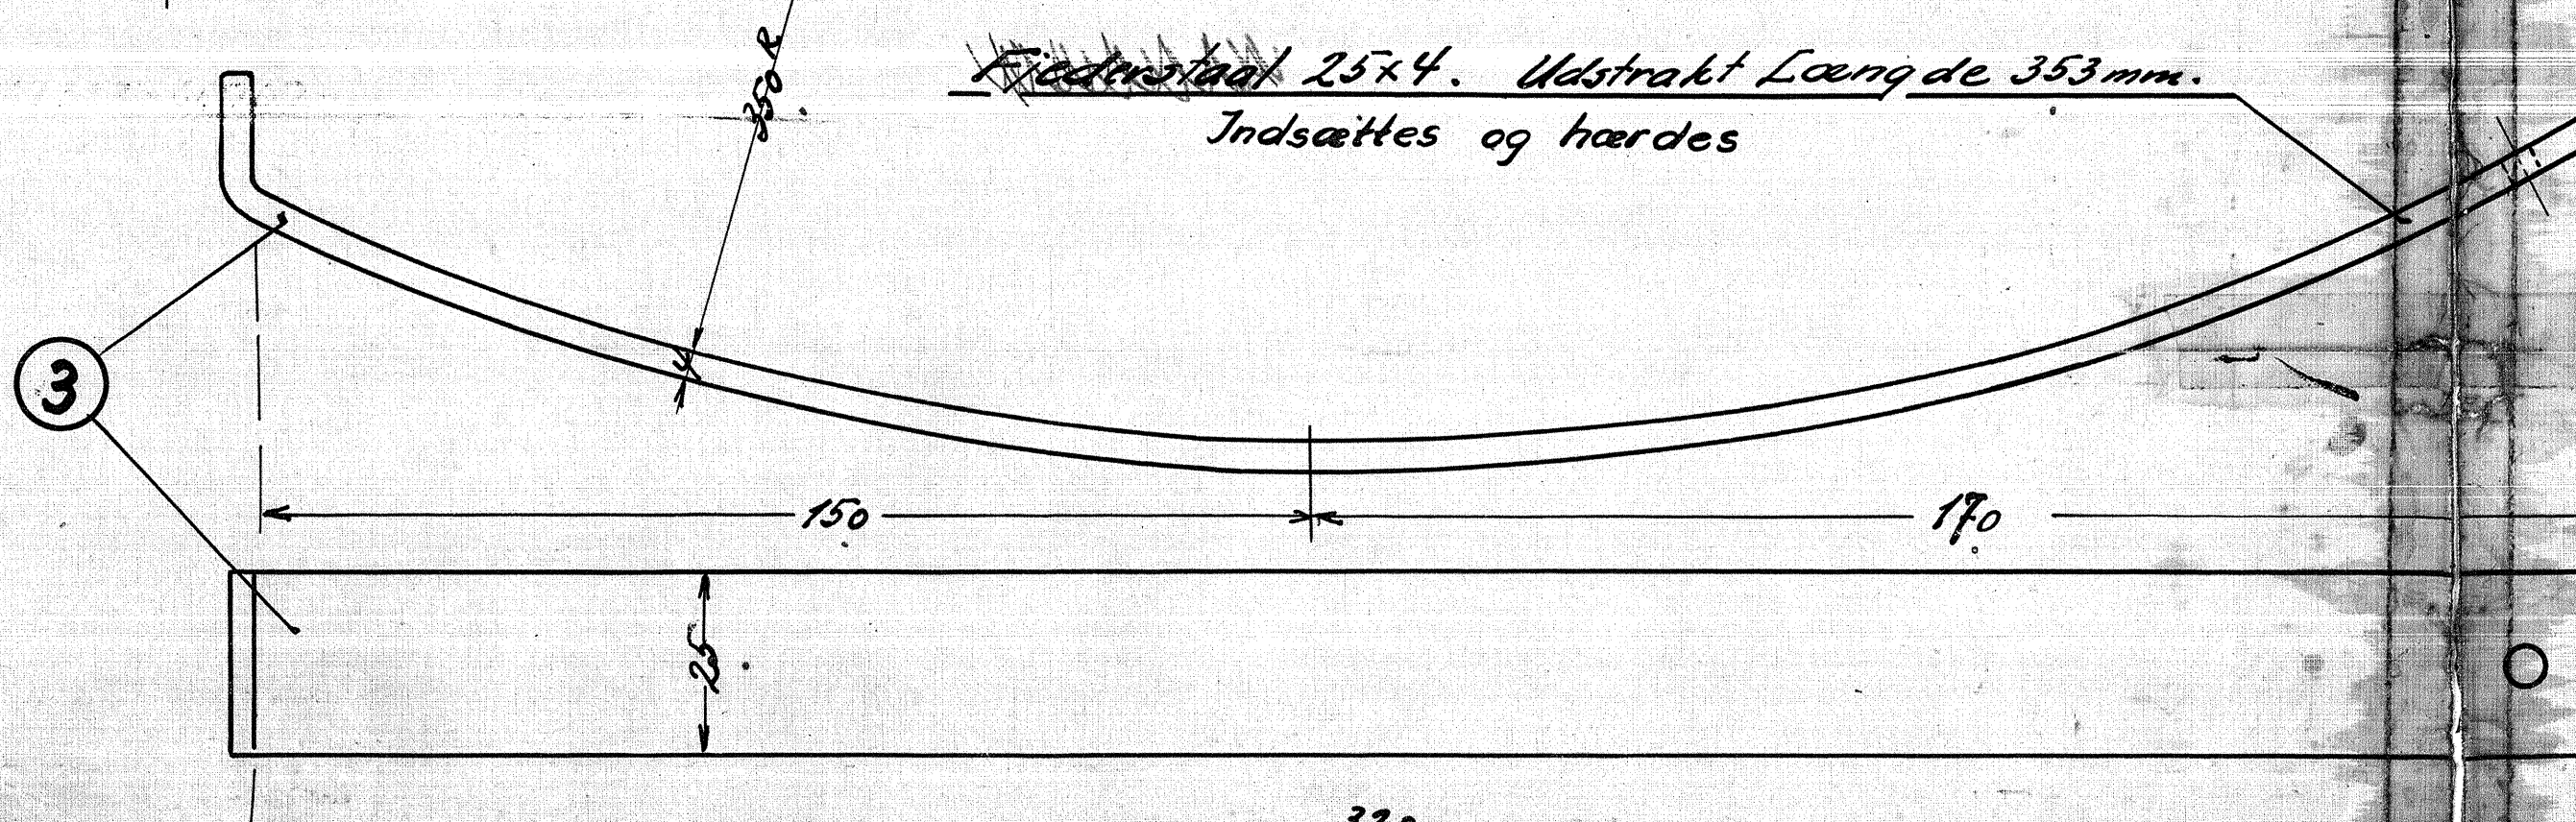

Kalkeret

FOR-ÅRINGER	2. Ny tegn. parter D.S.B. brev af 26.10.57. (No 1827)	27.3/54
A/S FRICHS AARHUS		REGISTRATION TIDSPUNKT MÅL PRØV 27/3.55 Hlum
Bremseklods		18W-22.124
Diesel-el 500/550 HK Motorvogn M <sub>0</sub>		gammel tegn. 136 L-22.124