
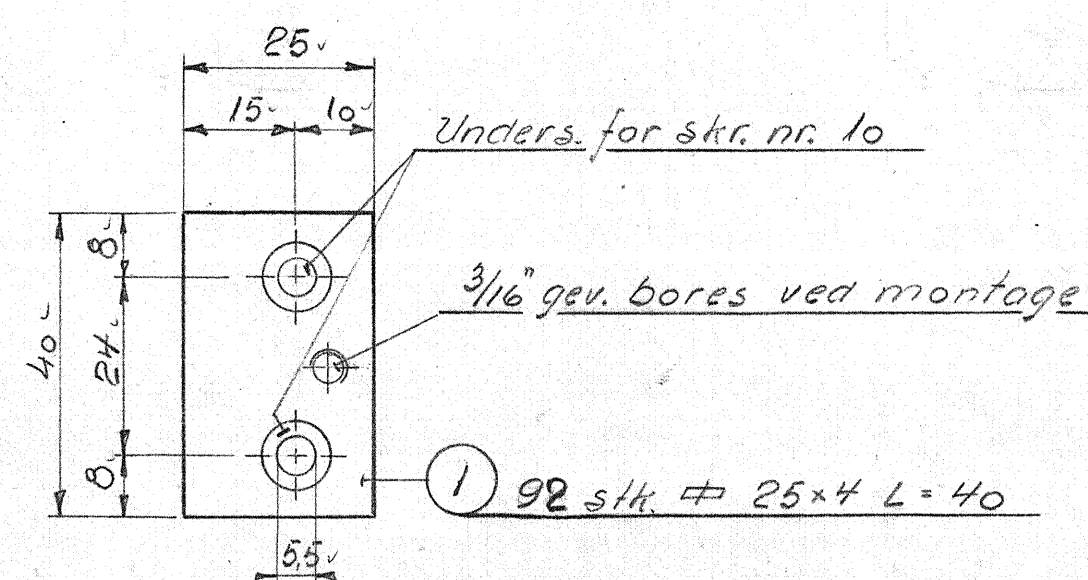
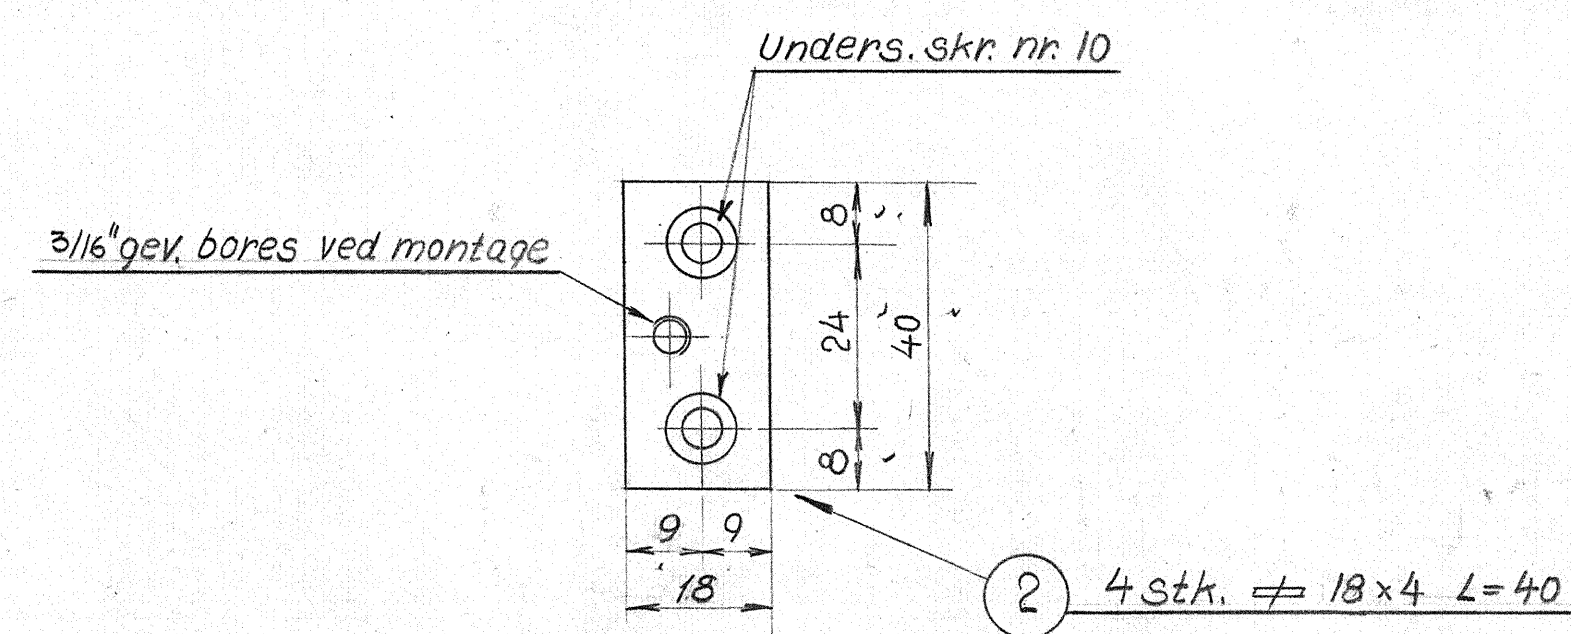


Mål i (-) gælder for vindue i lille kupe

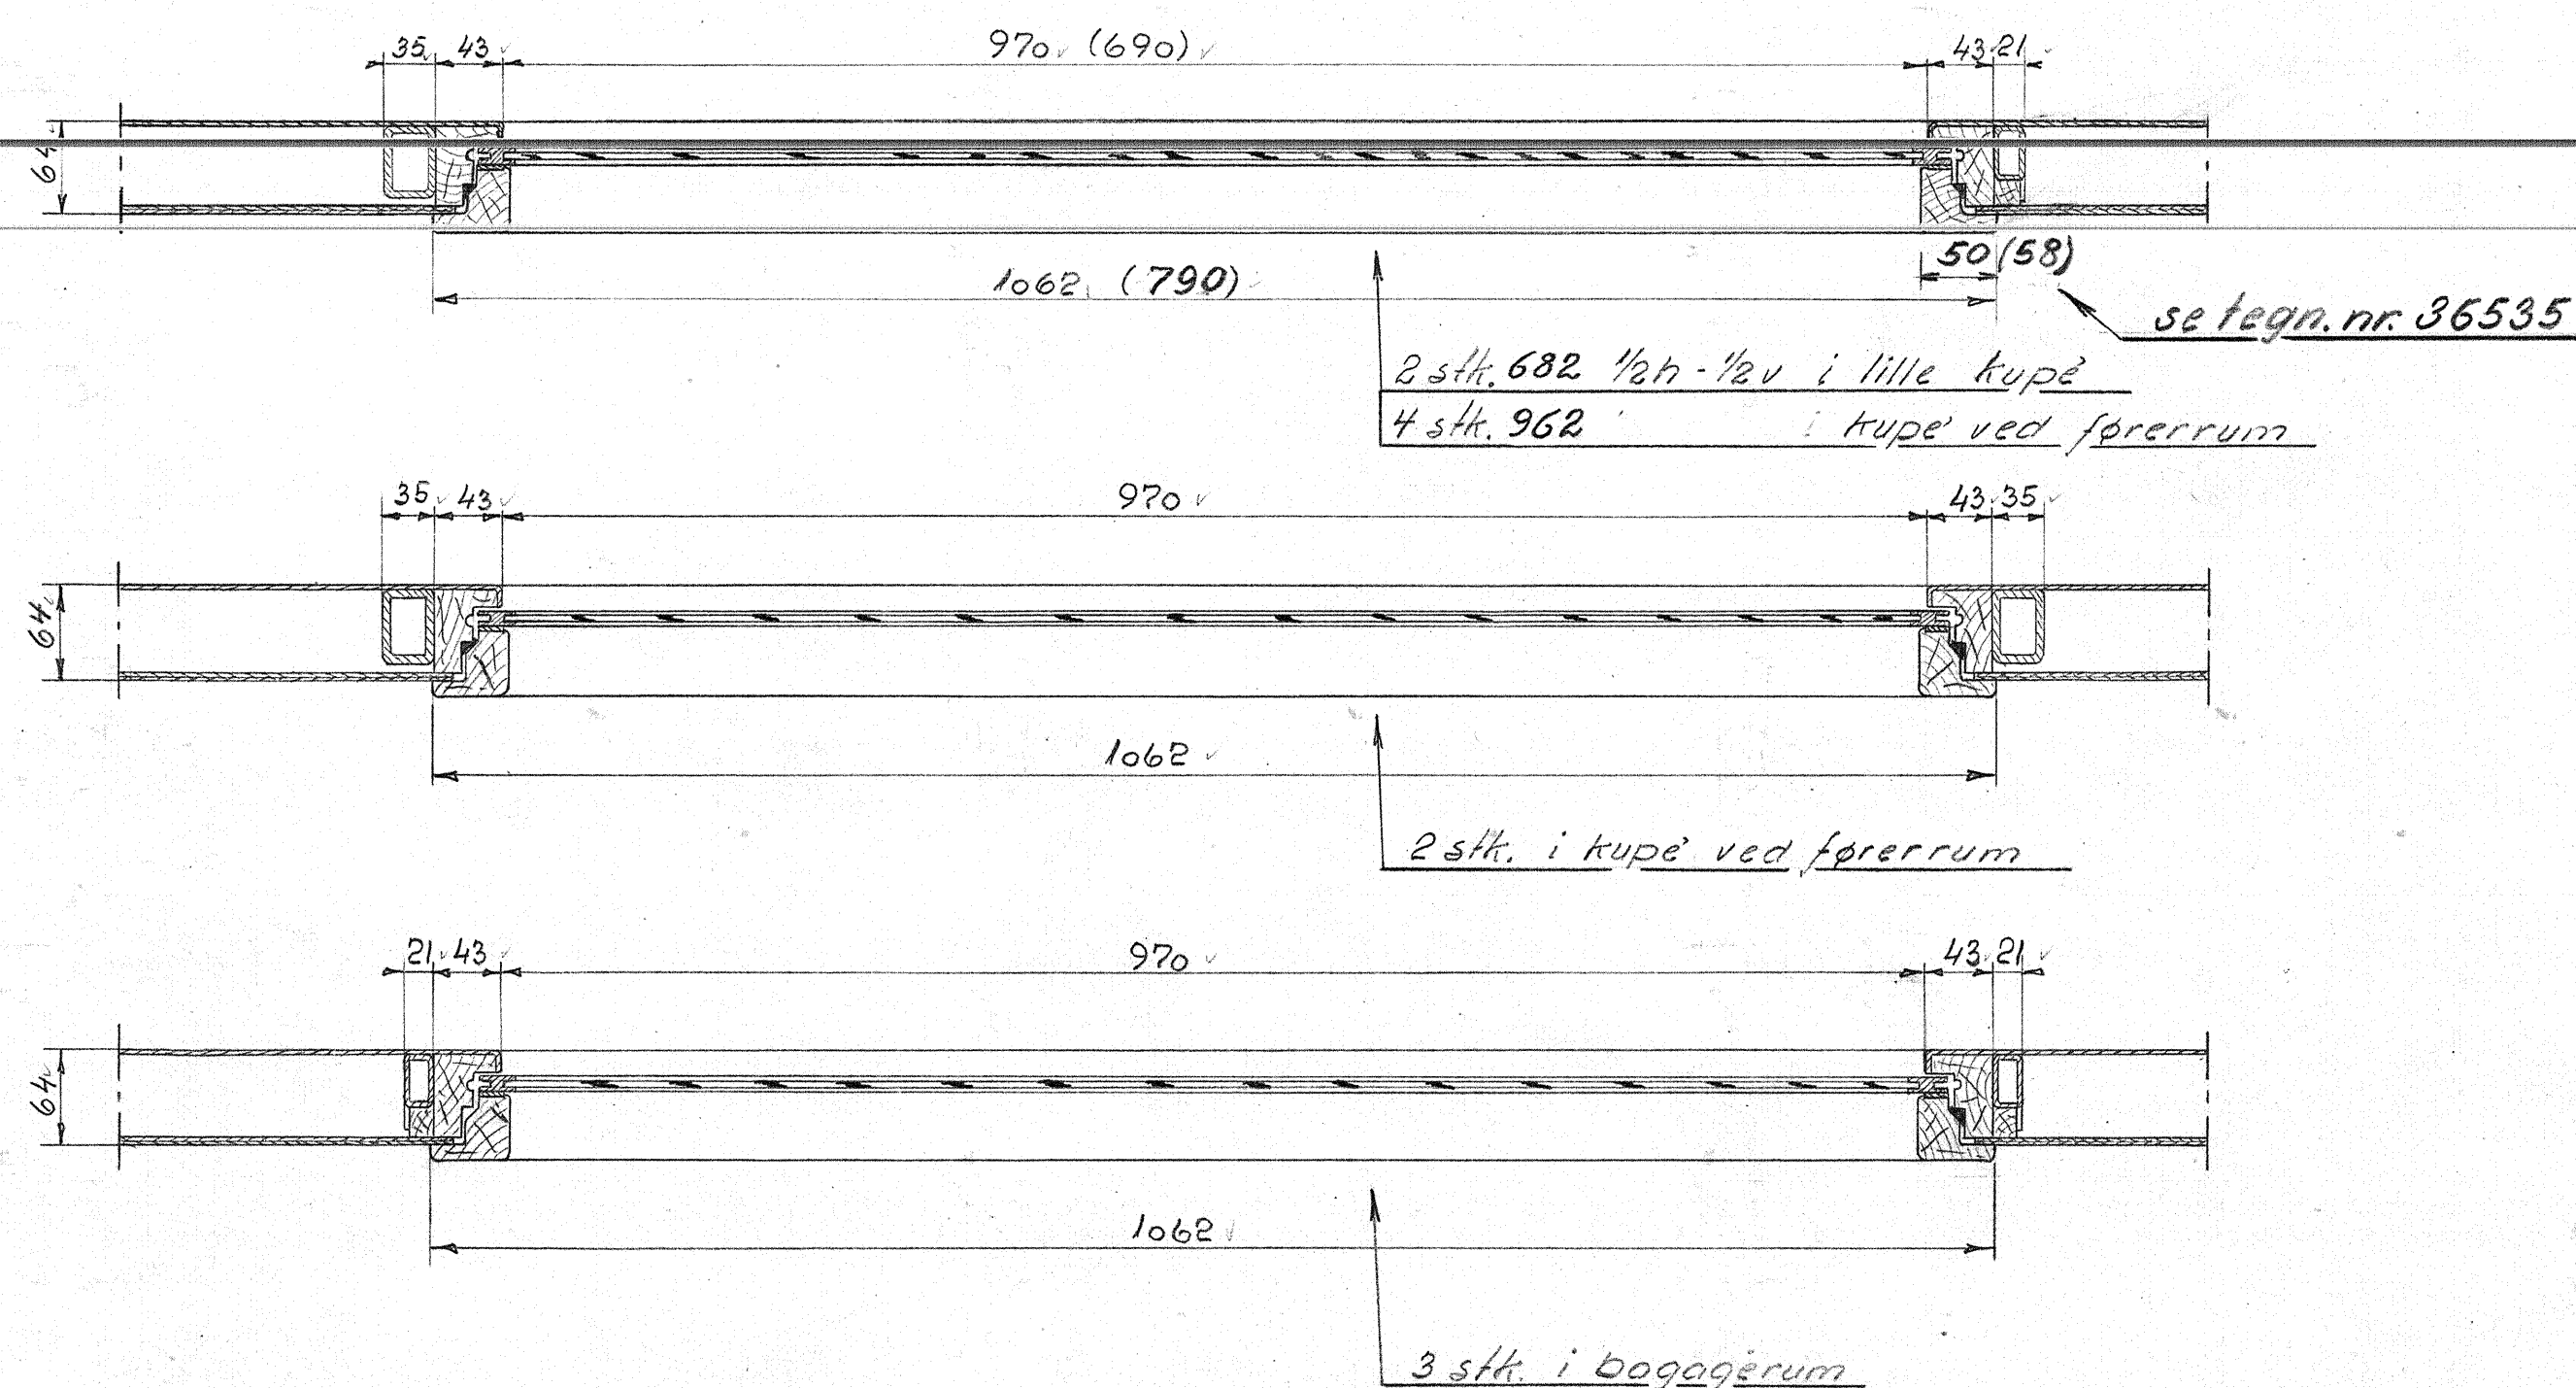

Snit i sidevæg i kupe - se tegn. 38556

Snit i sidevæg i toilet - se tegn. 38811

Erstatter tegn. 36273

Stk.	Genstand	Nr.	Mål	Material	Model	kg/stk.
4	18 x 4	2		St. 37		0.01
92	25 x 4	1	L=40	St. 37		0.01
Forandringer						
Toiletvindue indf.		1-4-53	A. evj.			
Pos 1 ændr. fra 88 til 96						
Pos. 2 tilføjet og pos. 1						
ændret fra 96 til 92		12-6-53	B			
Vindueslysn. påf.		8-2-53	C			

Vognfabrikken
SCANDIA A/s
RANDERS

Målestok 1:5
Tegn. 19-2-53
Kalk. 13-2-53
Rev. 24-2-53

Vinduesindfaldning i kupe-
bagagerum og toilet
Ltr. no 1841-60 O.V. 723

A/B/C
38561
Gruppe nr. 6