

Arrangementstegninger for overbygning.

305L-3.010 Gitterdrager

- 3.070 Stålskelet til næseparti
- 3.080 Stålskelet til førerrum
- 3.140 Væg mellem førerrum II og maskinrum
- 3.160 Væg og dør mellem næseparti og førerrum
- 3.350 Førerpladsarrangement
- 4.060 Frr. af pladebeklædning
- 4.070 Plader på lokomotivender
- 4.080 Sidenvægplader
- 4.200 Indvendig beklædning i førerrum
- 4.600 Skærm under pufferplanke
- 4.700 Skærm under gitterdrager
- 5.010 Dør i væg mellem fører- og maskinrum

305L-5.100 Frr. af frontvindue på førerplads


305L-5.110 Frr. af sidevindue på førerplads

- 5.500 Frontdør i næse
- 5.510 Sidevær i førerrum
- 5.520 Sidevær i maskinrum
- 6.020 Tag med kølekammer over dieselmotor
- 6.030 Tag med kølekammer over generator og vandbeholder
- 6.040 Lemme i tag over kedel og reguleringsmotor
- 6.060 Tagbuer
- 6.170 Frr. af sugeventilatorer i førerrum
- 9.010 Pufferplanke
- 10.110 Frr. af trækthøj
- 15.010 Underbygning
- 15.510 Gulv i maskinrum

305L-15.560 I+II gulv i førerrum I og II

305L-16.060 Rørdiagram for kedelvand

- 16.710 Rørdiagram for brændselsolie
- 17.610 Skab for elektriske apparater
- 21.560 Frr. af luftkanaler
- 21.640 Frr. af luftfiltre i sidewæg
- 22.020 Bremserørdiagram
- 24.090 Frr. af signalholdere
- 24.310 Skillearrangement
- 24.320 Påskriftarrangement
- 25.510 Trykluftdrevet kølerjalousi
- 25.520 Frr. af køleanlæg
- 25.628 I+II diagram for kølesystem
- 26.020 Radiator og fodvarmer i førerrum
- 27.270 Frr. af hjælpegenerator

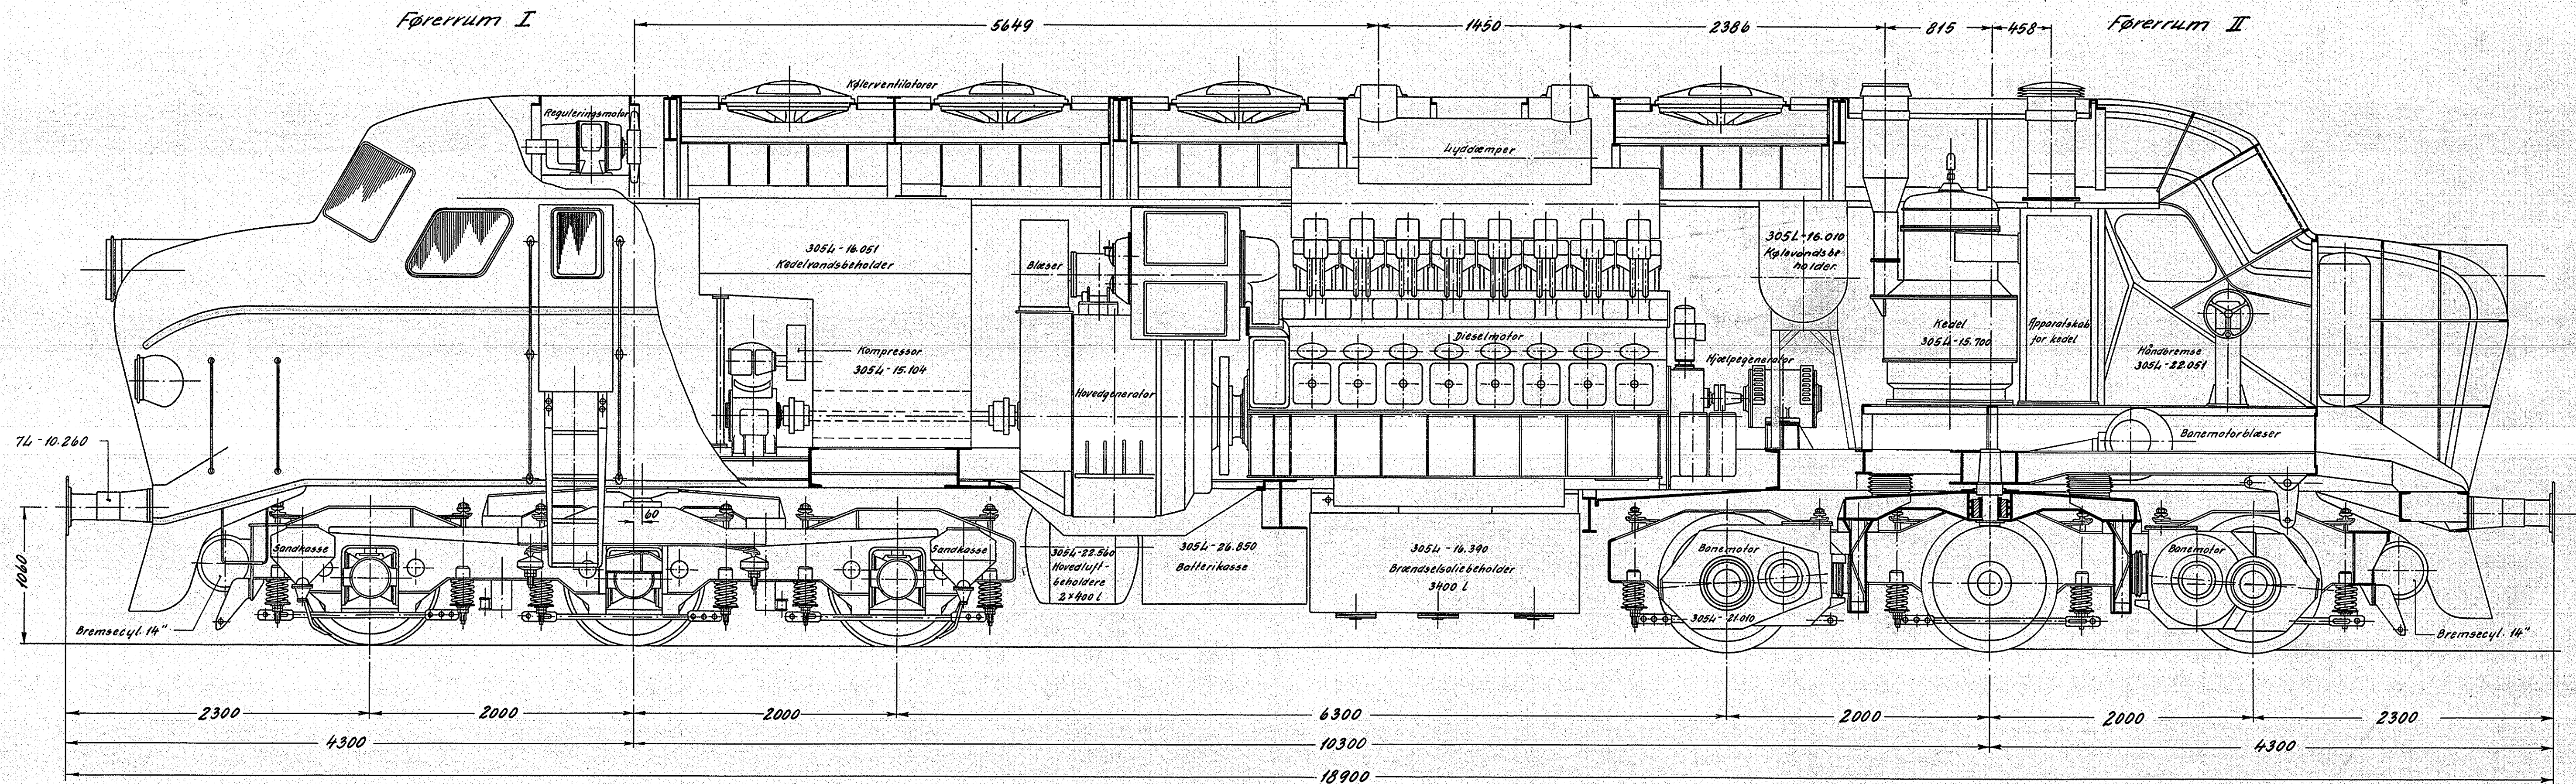

Arrangementstegninger for bogie

305L-8.400 Rammearrangement

- 8.460 Frr. af rammeplader
- 8.530 Frr. af længdedrager og tværrager ved drejetap
- 8.540 Længdedrager med leje for drejetap
- 8.550 Rammeforbindelse med banemotorbærer
- 8.590 Frr. af konsolplade og længdeafstivning til fjederophængning
- 11.020 Fjederopspænding
- 11.140 Skruerfjeder for akselkasse
- 11.300 Fjederarrangement

305L-11.320 Akselkassefjeder

305L-11.370 Frr. af glæsko og trykskål for vognkassefjeder

- 12.030 Drivhjul sæt
- 12.040 Løbehjul sæt
- 12.150 Akselleje
- 12.320 Akselport
- 13.180 Leje for drejetap
- 17.070 Sandkasse
- 21.360 Frr. af banemotorophængning
- 22.120 Bremsearrangement

305L-22.840 Bremserør på bogie

Tegn. E. U.	rev. E. U. 17-2-56	Bl. 22 L	Målestok: 1:25
Nalk. G. B. 11-2-56 Norm.		Dato. 1-9-55	
Dato.	rettelse	indtaks	
Anvendelse		Slykliste nr.	
Diesel-el. 1500 hk. lokomotiv.			
Tegningens benævnelse		Tegningens nummer	
Samlingstegning. Loengdesnit.		305L-1020	
Indtaks.			