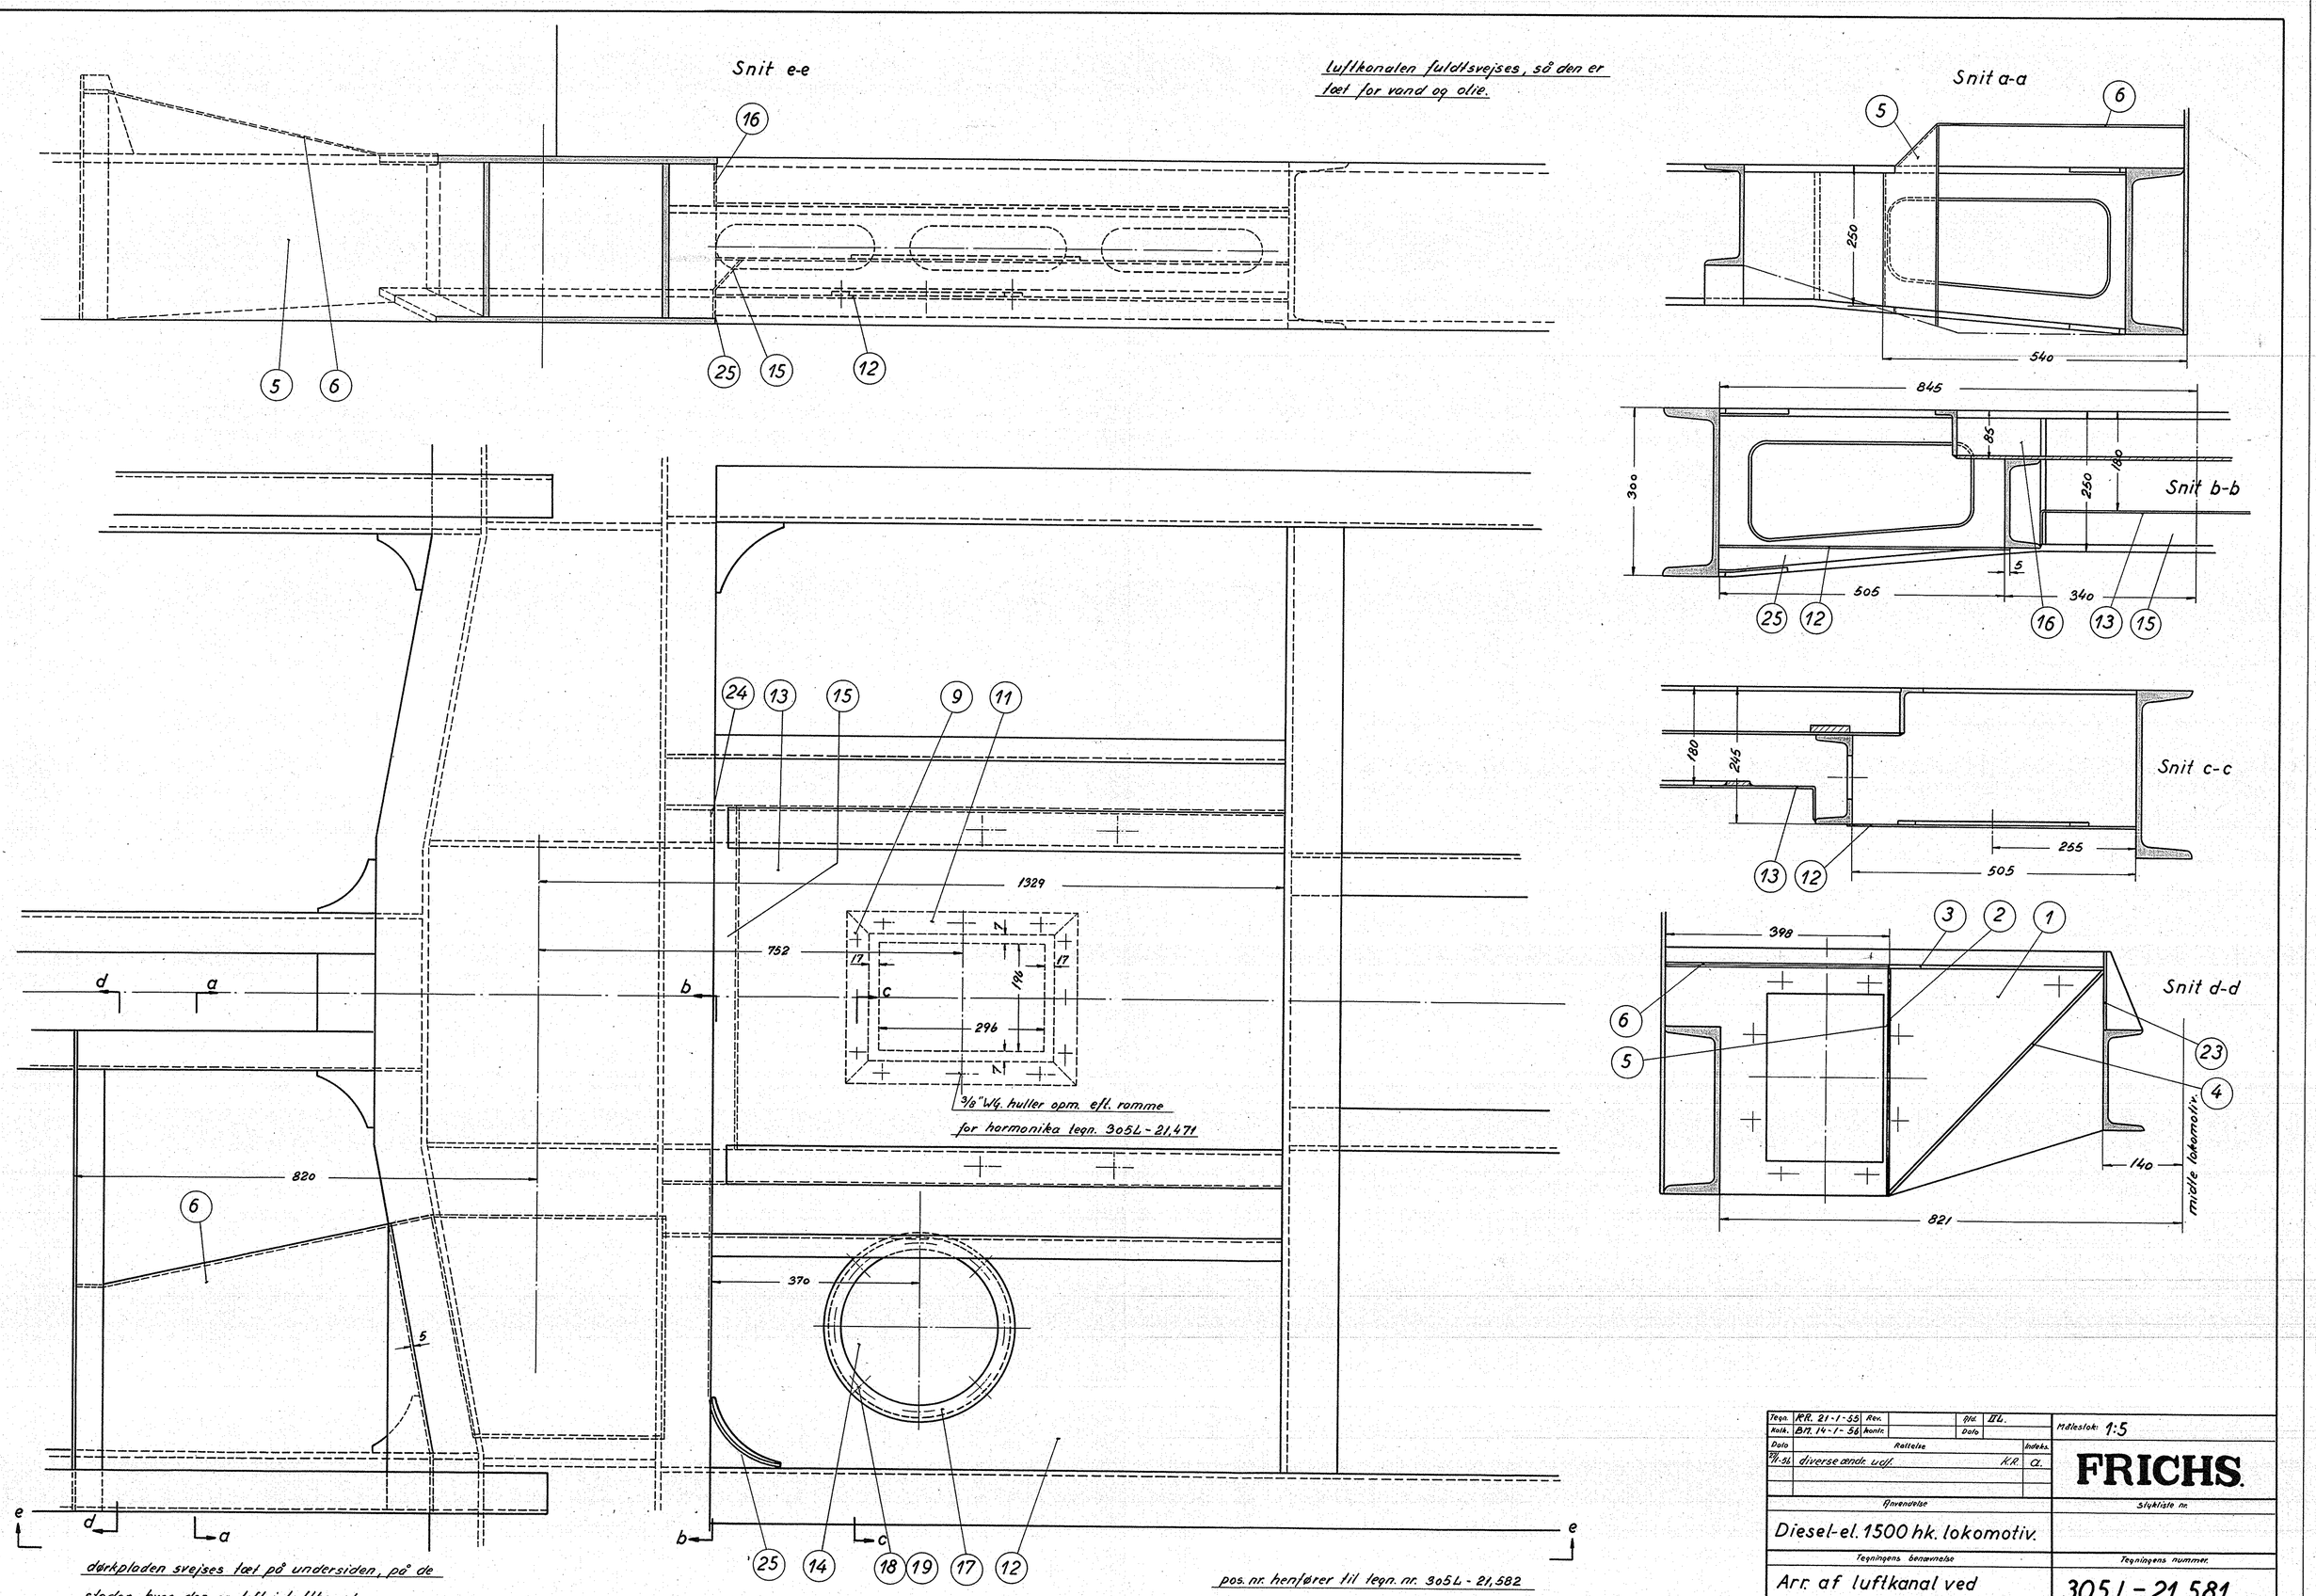

Tegn. KR. 21-1-55	Rev.		Tfd. IIL.		Målestok: 1:5
Kalk. BH. 14-1-56	konfr.		Dato		
Dato	Rettelse			Indeks.	FRICHS.
27/1-56	diverse ændr. udf.		K.R.	a.	
Anvendelse					Stykliste nr.
Diesel-el. 1500 hk. lokomotiv.					
Tegningens benævnelse					Tegningens nummer.
Arr. af luftkanal ved banemotor II					305 L-21.581
					Indeks: a.