22906 til Skorsten paa Aa

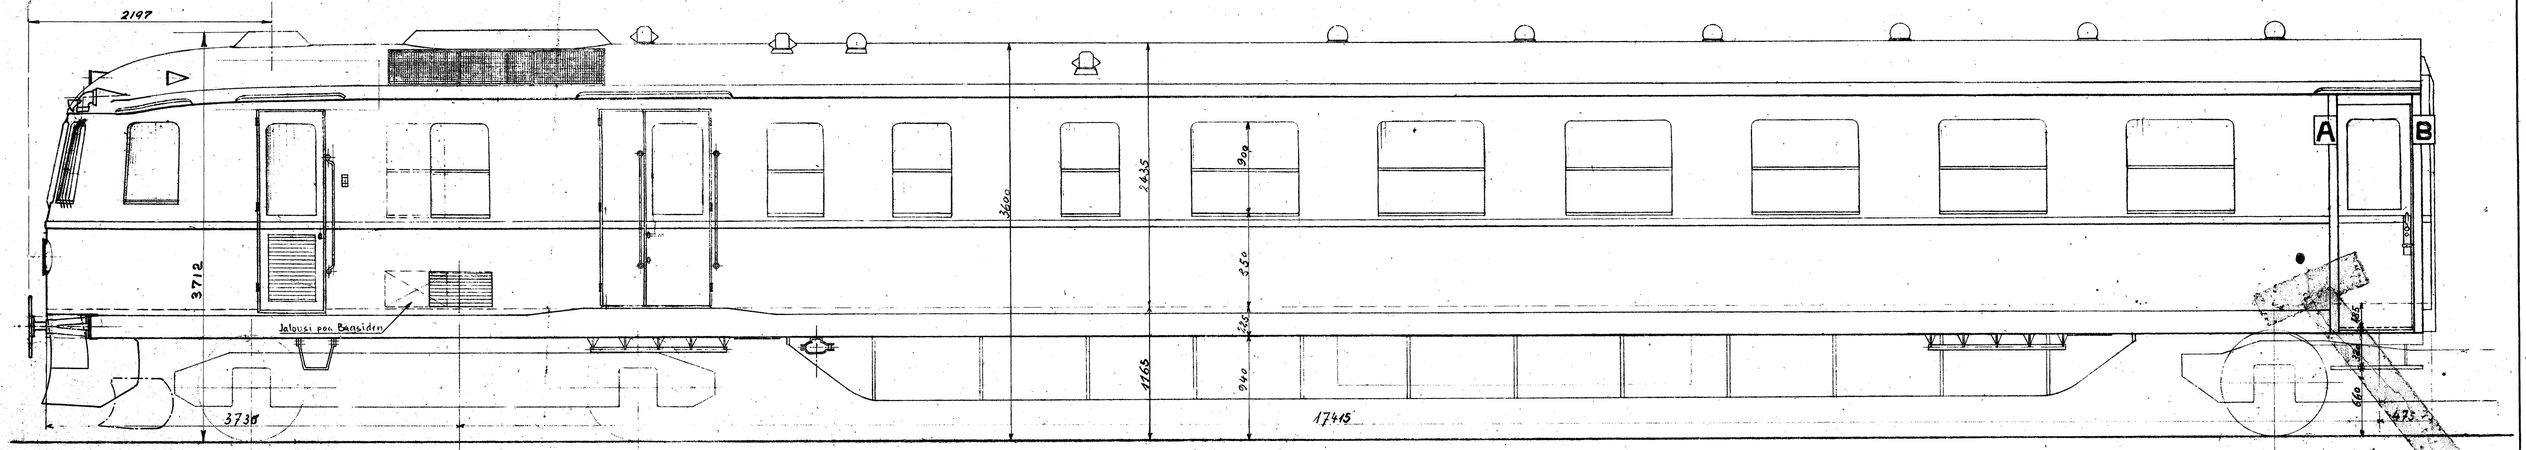

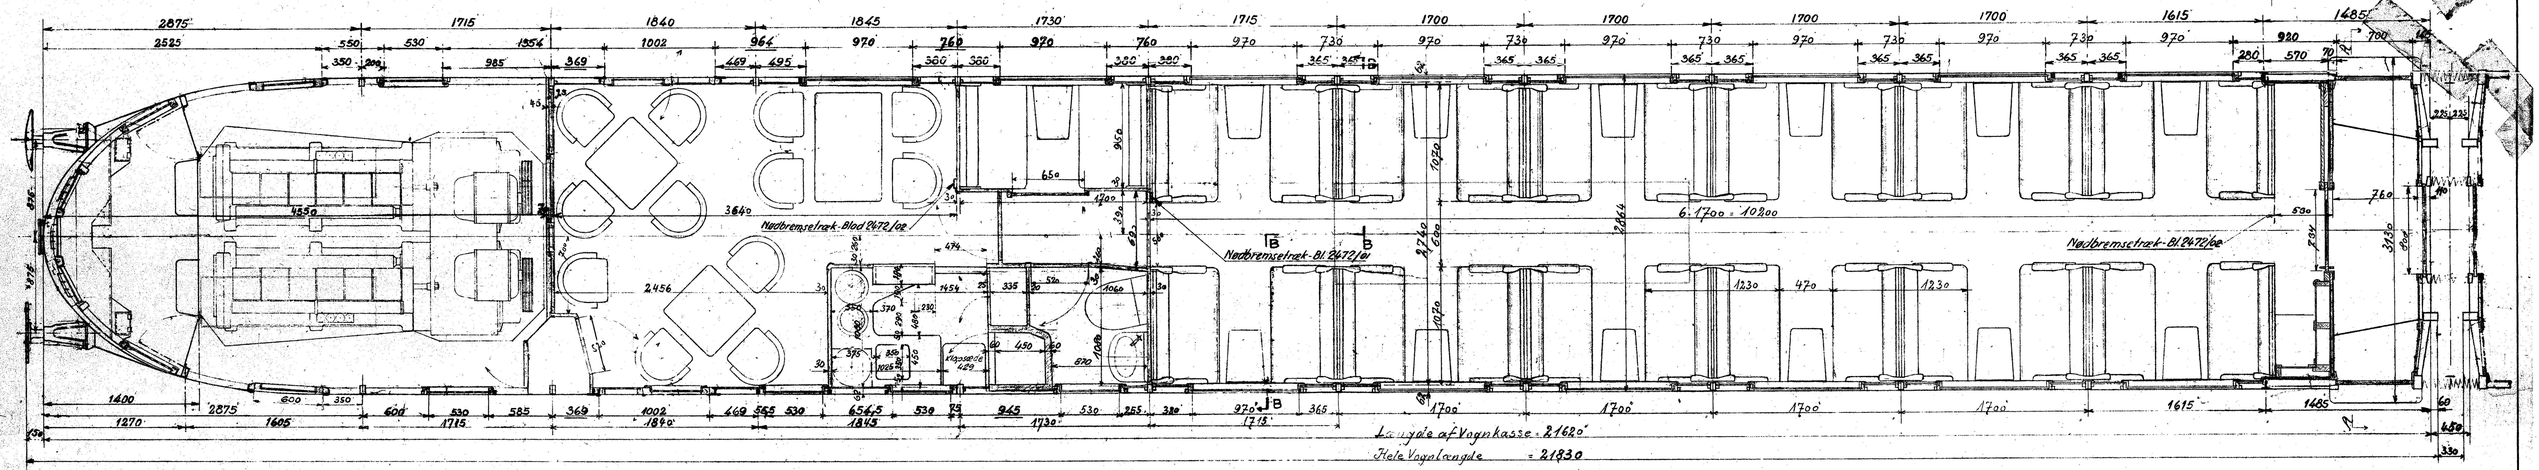

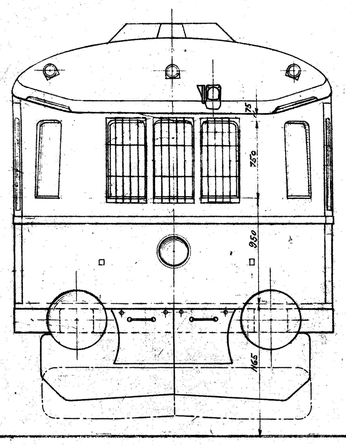

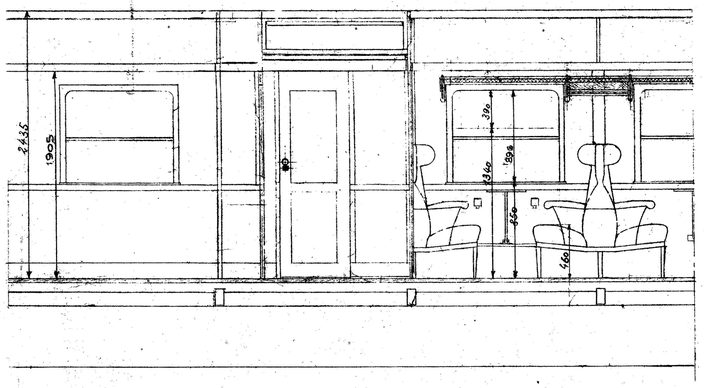

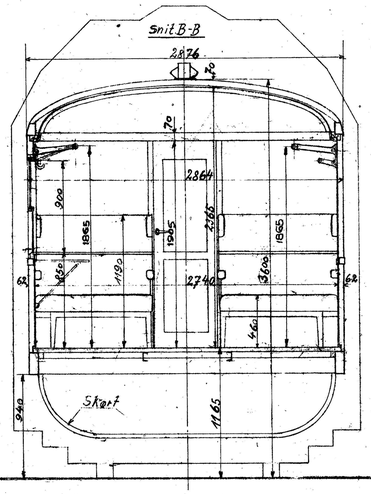

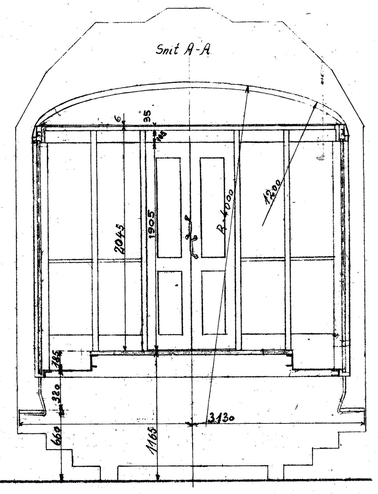

12 Pladser 48+4+52 Pladser 36+16+52 Pladser 48 Pladser

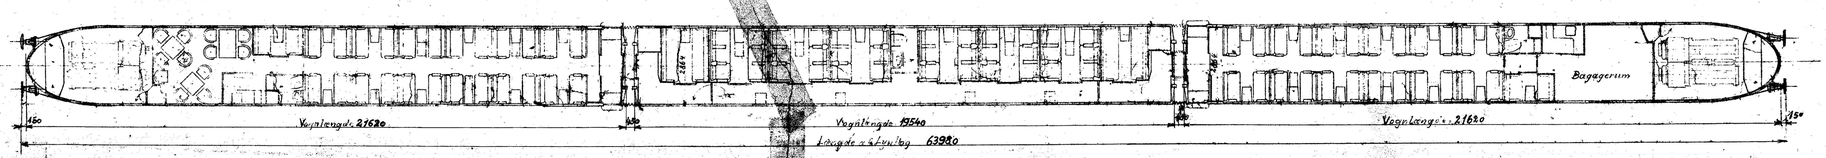

Revideret:			
Rev.	14/12 37	Andersen	
Rev. Jernbanemaal o.l.	11/10 39	Andersen	

De danske Statsbaner
Maskinafdelingen

Motorvogn.
Lkr. Ms.

Tegn Scandia.
Nr. 20301
26-7-35

1:100
1:25

Q.

HM. 100