


Samlingstegning nr. 13-2 7-9 64

Denne tegning er D.S.I.'s ejendomme. Enhver uautoriseret eller meddelelse til andre personer kan straffe sig efter loven.

MM 1/1
13-2 7-9
64

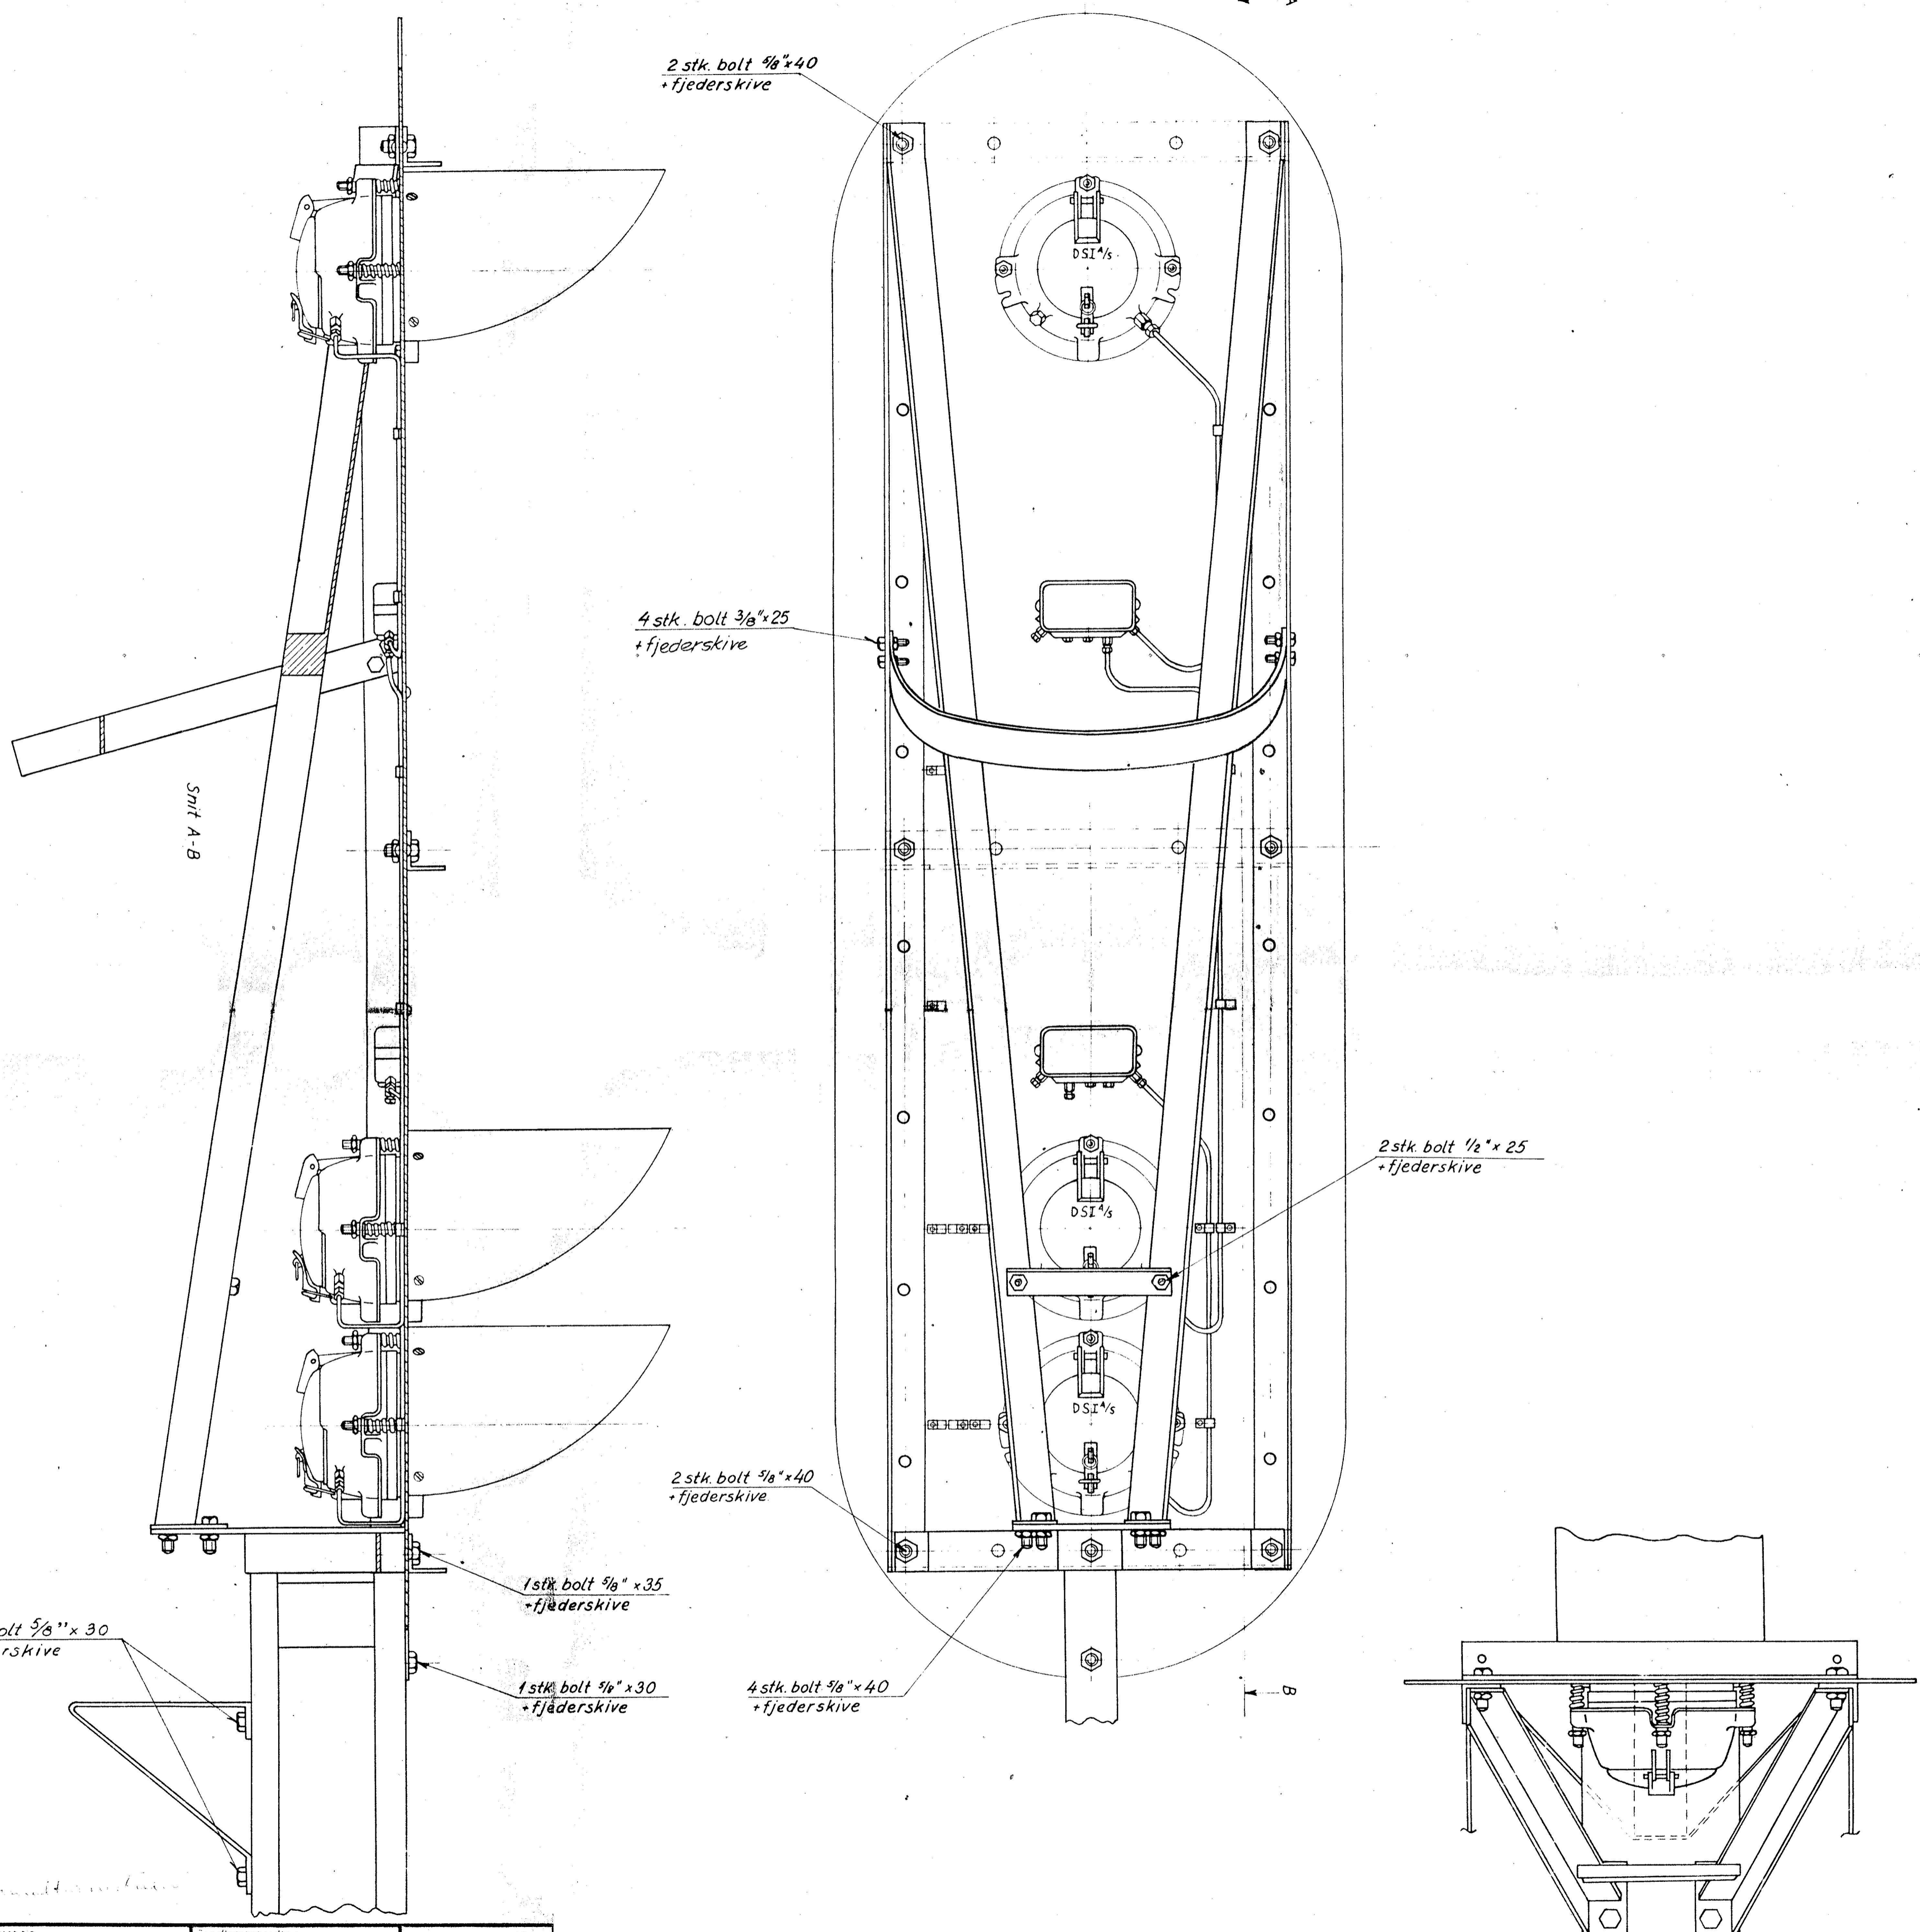

D. S. I. 1/5	Materiale	Overfysiske data
13. feb. 64	Diverse Signaler	631481-247
	Daglyssignal e2 monteret på mast (UNP8)	

Dansk Signal Industri 1/5

nr 631481-247