
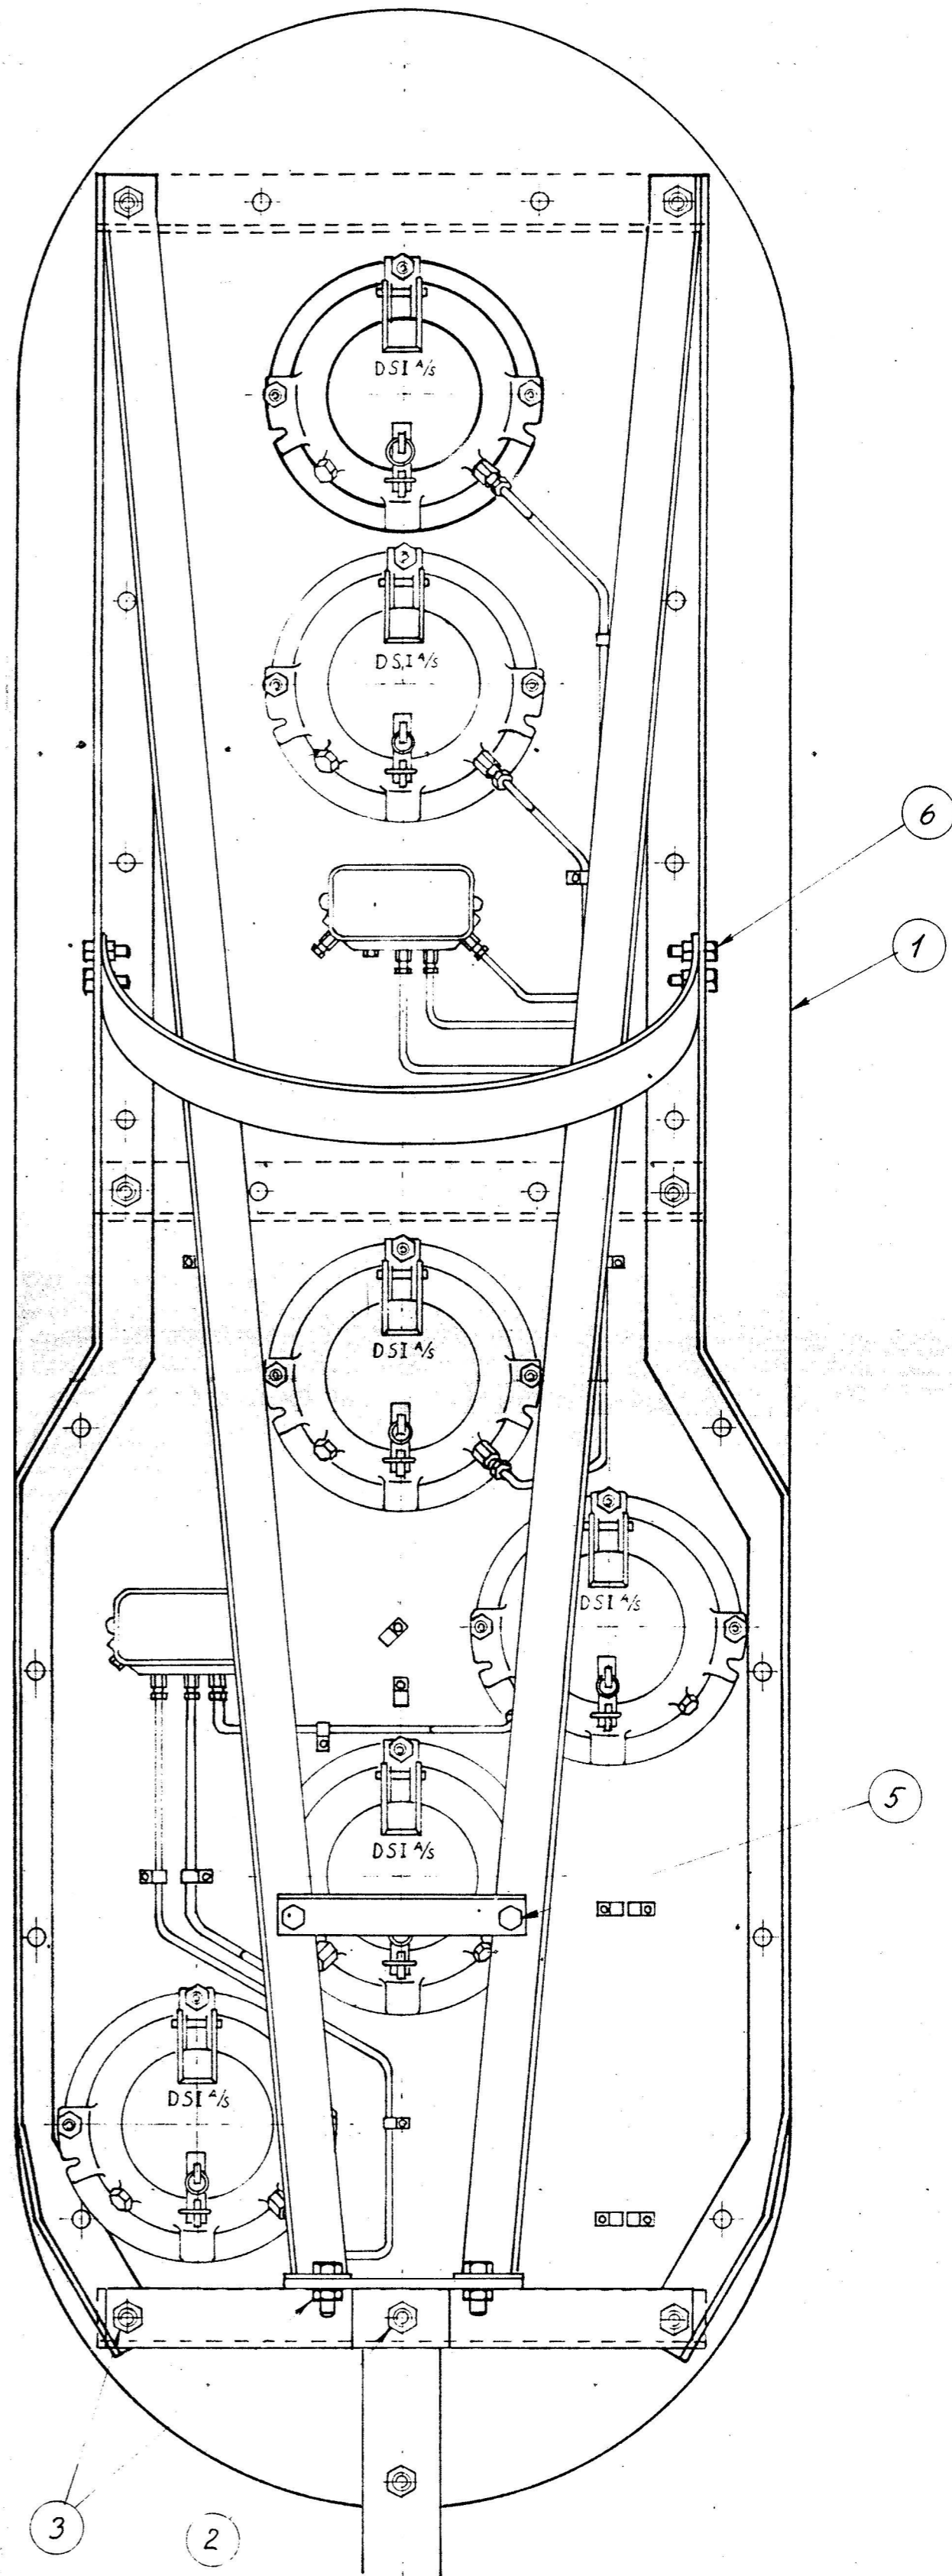


Snit A-A

A

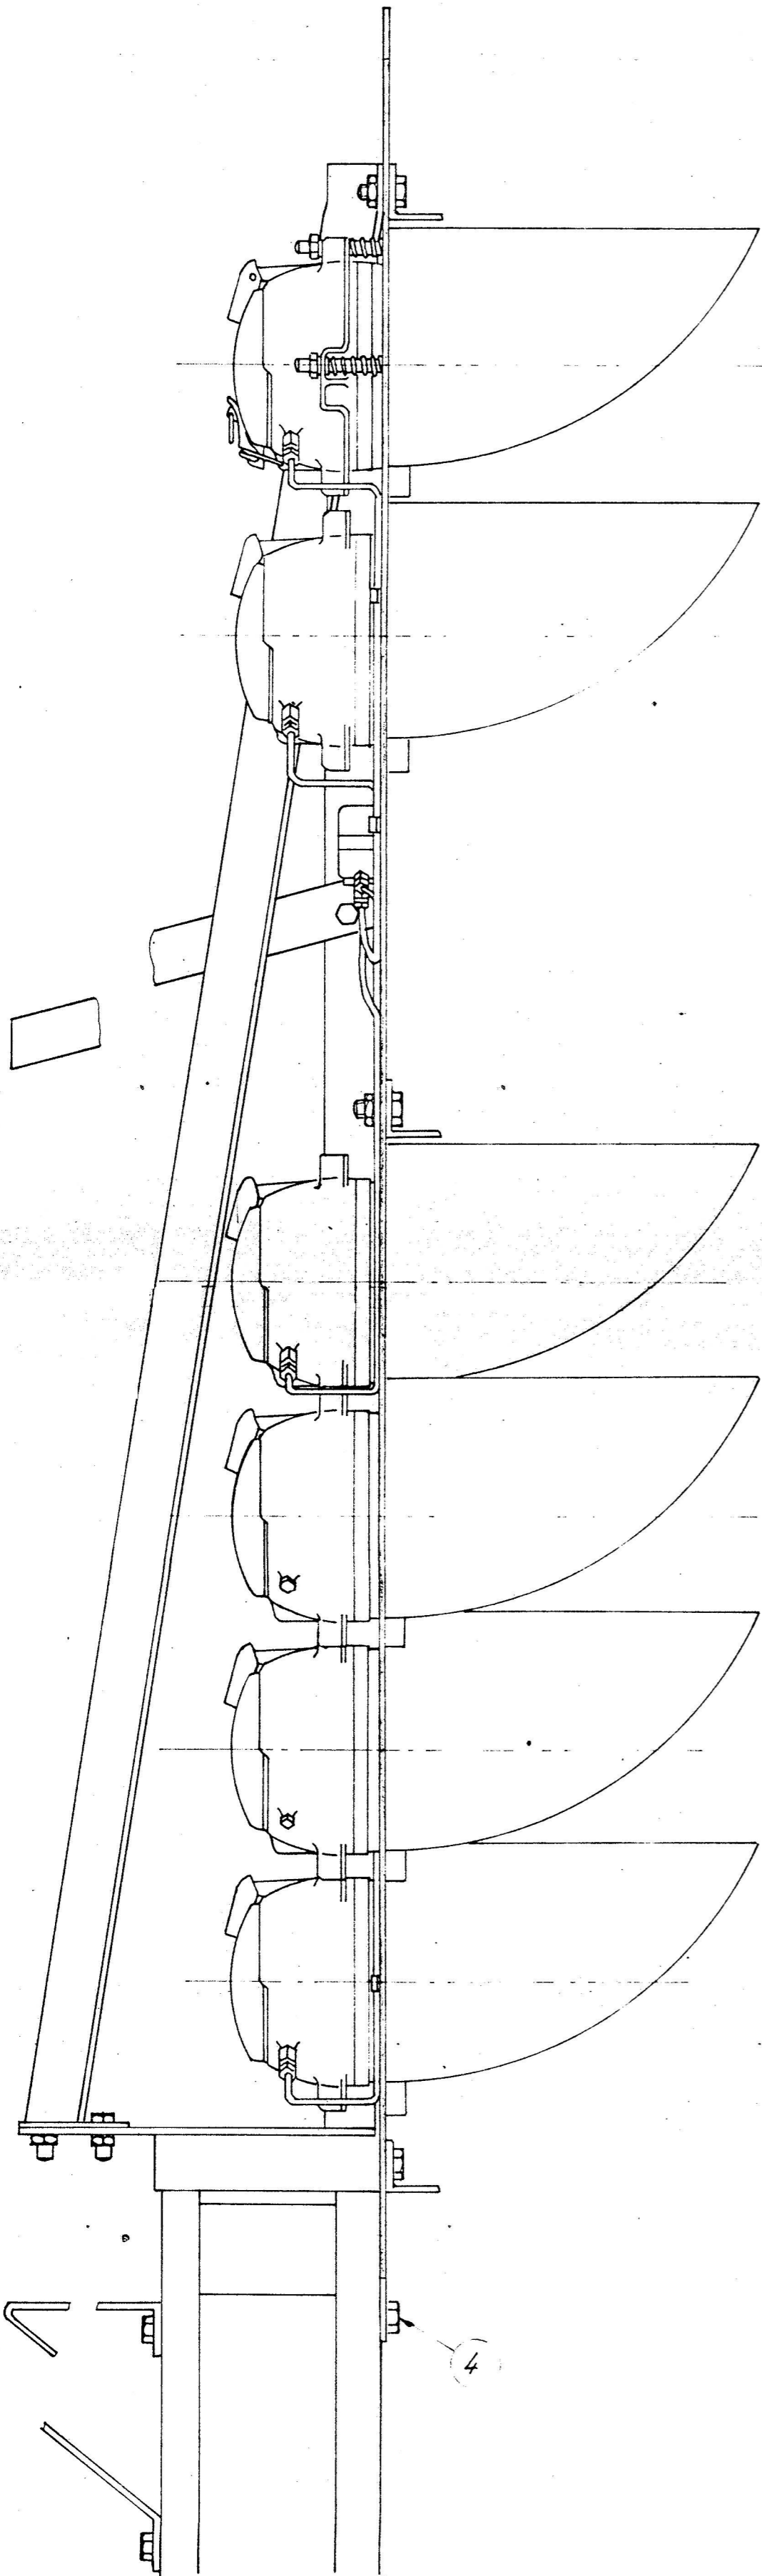

Denne tegning er DSI's ejendom. Enhver udnyttelse eller modifikation til tredje person må kun ske med vor tilladelse. Misbrug straffes efter loven.

-69 69

Fraser

D. S. I. 1/2	Materiale: 690772-247/B	Overfladebehandling:	
Dato: 5-8-69	Div. signaler	Tegn. nr.:	690770-247
<i>P. Rindorf</i>	Daglyssignal t mont. på mast (UNP 8)	O. N.:	÷

Dansk Signal Industri 1/2

nr. 690770-247

B₂