


Konstr.	1957	Tegn.	3.10.57	Kontr.	8-1-58	Rev. efter udførelsen	10. januar 1958	a	27-1	b	6-12	c	25	d	20	e		f		g		h		i		k		l		m		n		Kartotek		
Sgdll	1957	Tp/@	S.			Wald Malm		27-1	66	66	66	66	66	66	66																					
								DN.	DN.	DN.	DN.	DN.	DN.	DN.	DN.																					1423d

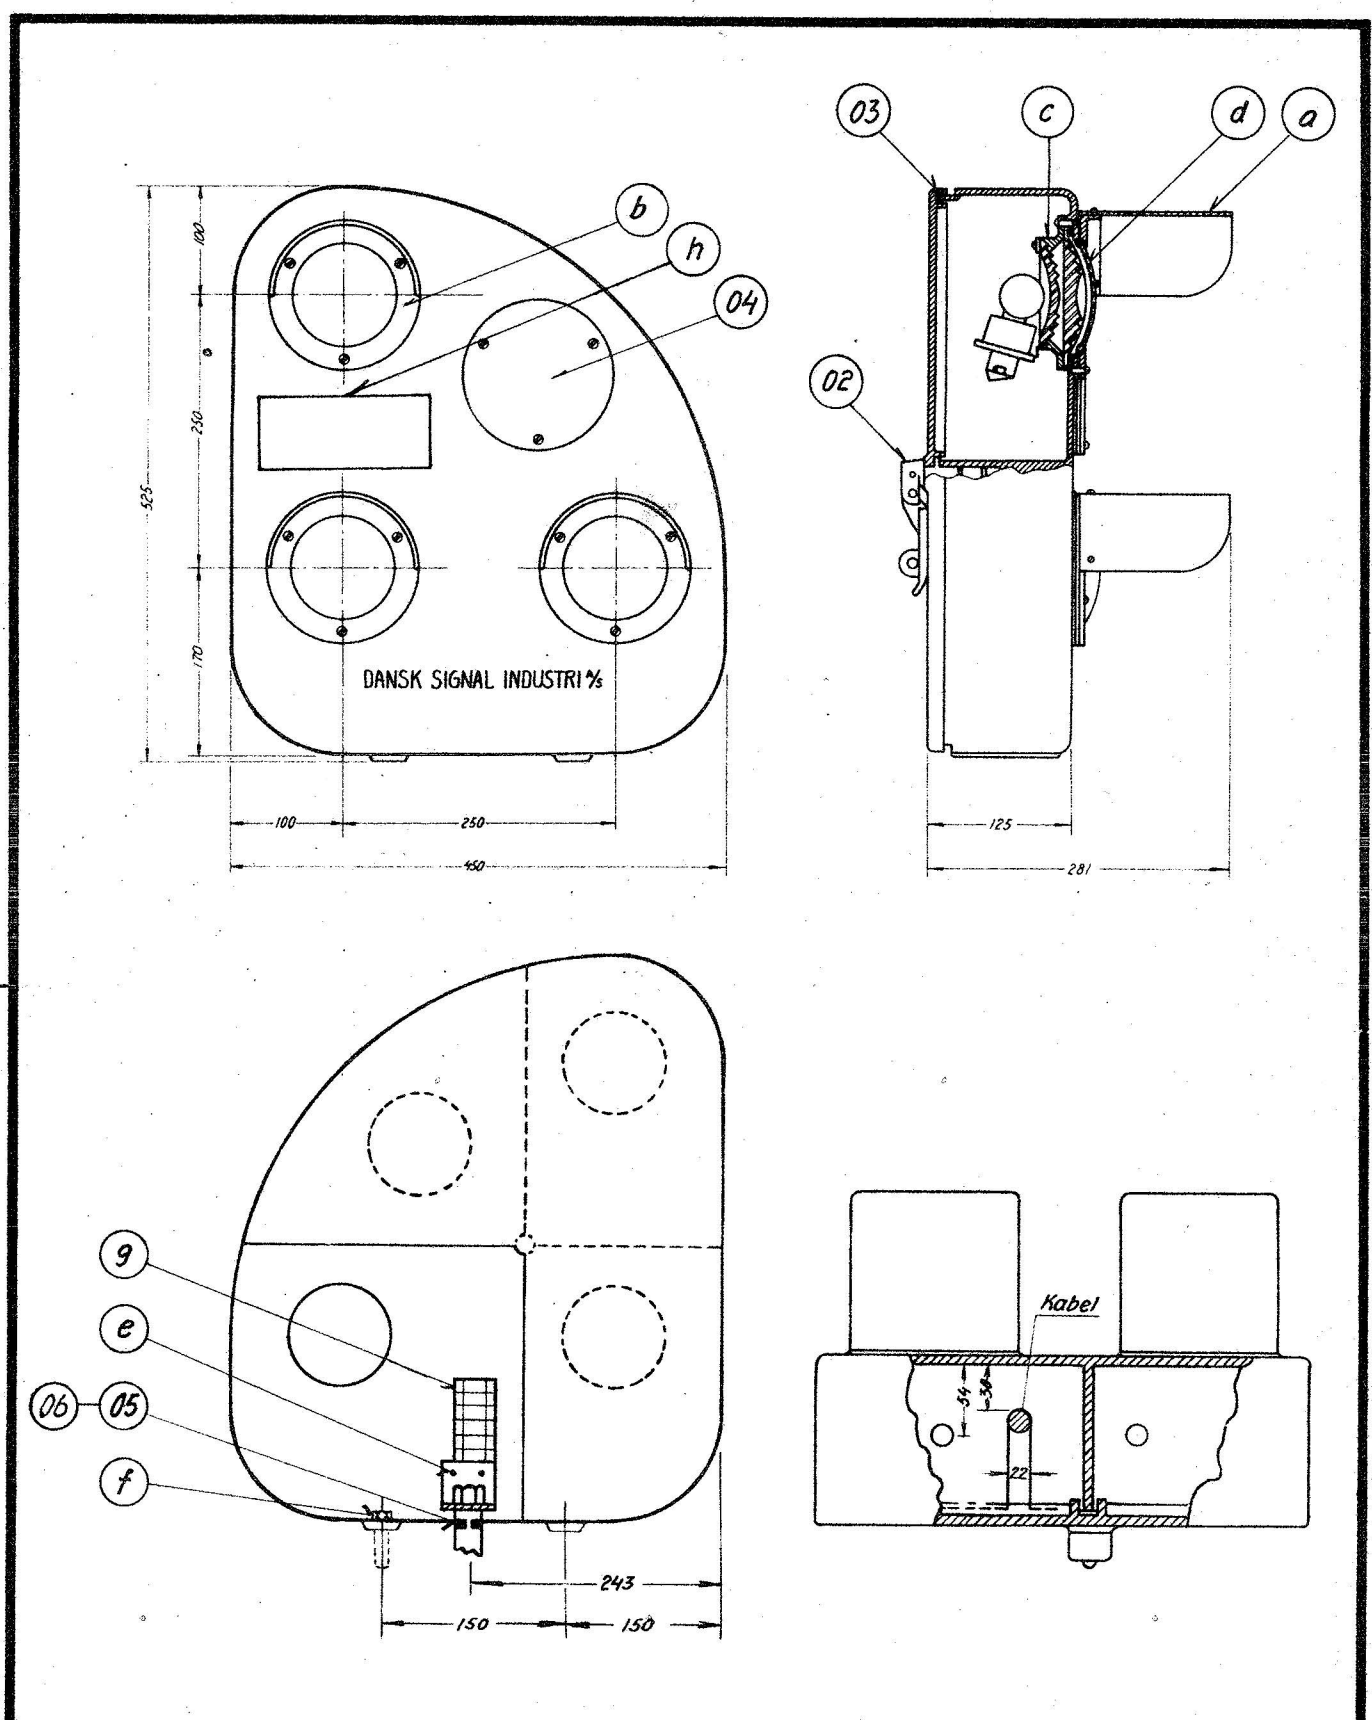

DSB	Eltejt.		EN 016.02
11 JAN 1958	Dværgsignal		R nr. 3420
O. G. Jensen			Afløser:

(2 sider) side 1