


Hvis afstanden mellem toppladen og øverste huller for kabelbøjle er større end eller lig med 500 mm bores 2 stk. huller 200 mm fra topplade

Afstanden mellem øverste hul for skilt og nederste hul for platform skal være større end eller lig med 100 mm. Om nødvendigt gøres afstanden 2963 mm fra masten underkant til øverste skiltehul mindre. Af hensyn til kabelbøjlen må hullerne i givet fald flyttes mindst 400 mm ned.

(c)

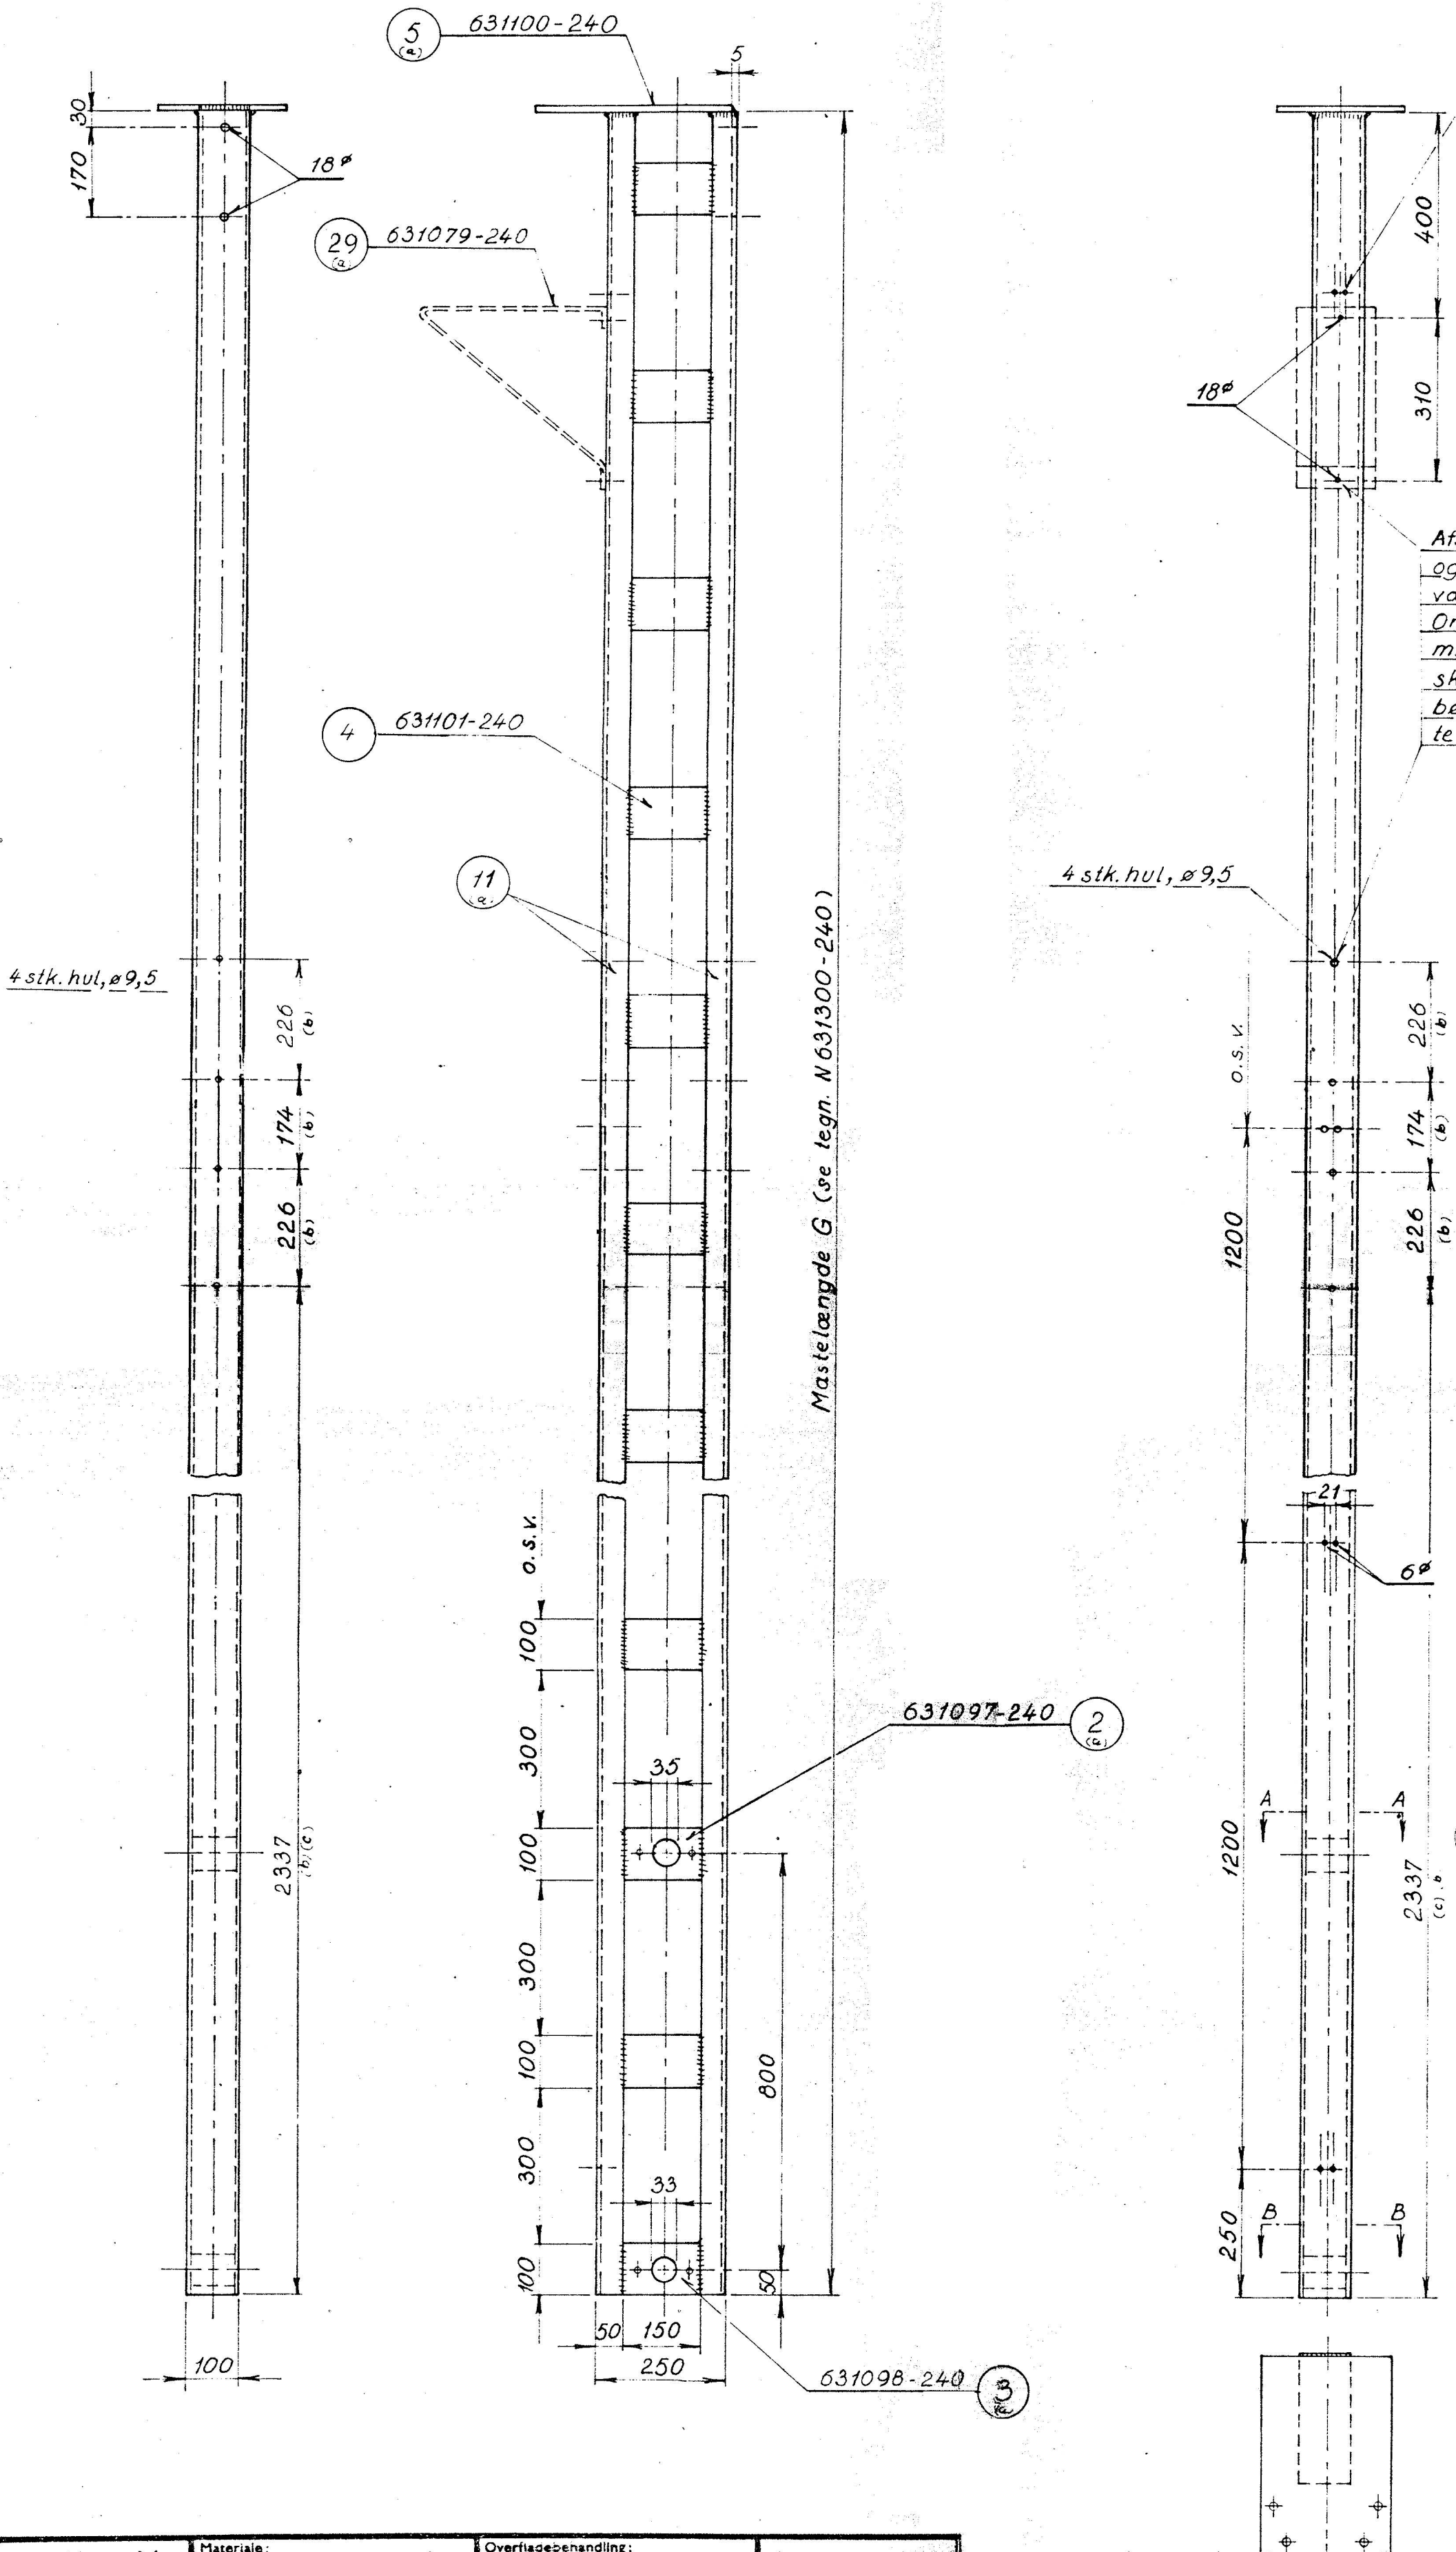

Slæuse	Konstr.	Tegn.	Kontr.	Tolerancer, se tegn. nr.	
Bore	J.E.J.	D.G.		Samlingstegning nr.	
Bukke	13	25/63			
Fræse	8-63	11			

D. S. I. 1/5	Materiale: se stk. liste	Overfladebehandling: vfn.	Tegn. nr.: 631089-240
Dato: 13-8-63	Master		O. N.: 1:10
H. Hedemø	Smalmast for signal b & i (UNP 10)		