


Hvis afstanden mellem toppladen og øverste huller for kabelbøjle er større end eller lig med 500 mm. bores 2 stk. huller 200 mm fra topplade

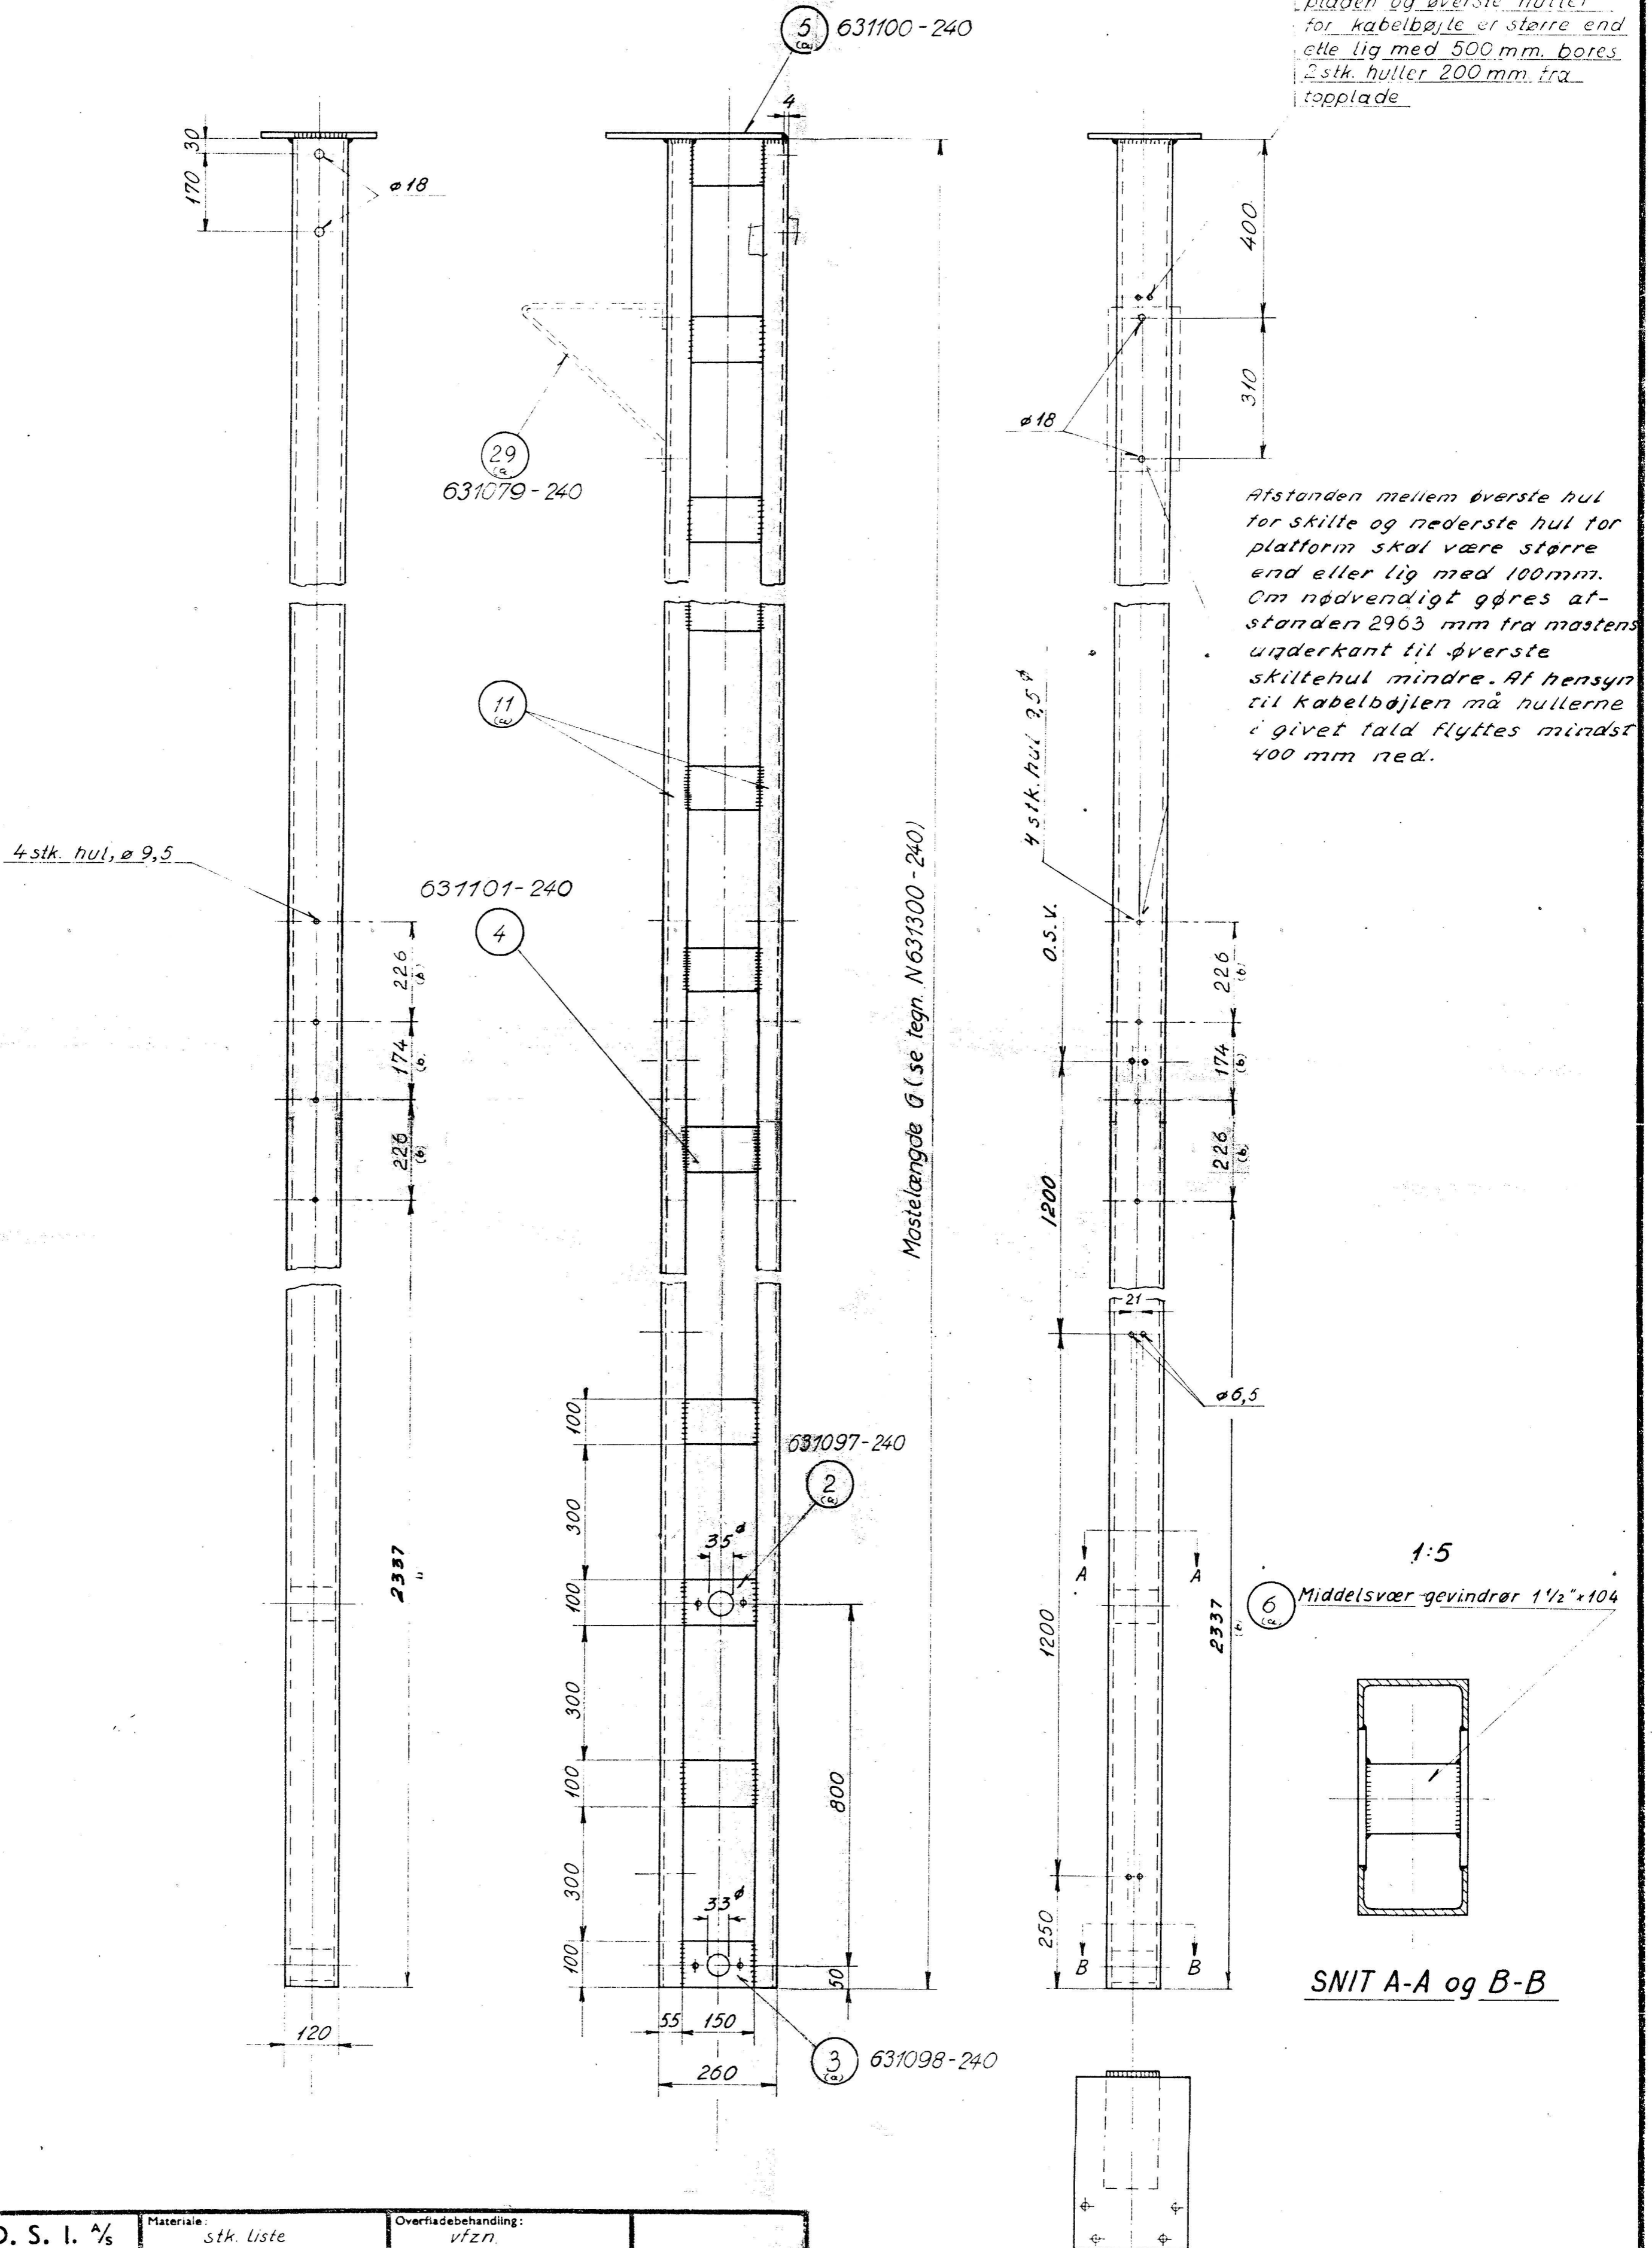

Slipstise	Konstr.	Tegn.	Kontr.	Ret.	l	k	l	h	g	f	e	d	c	b	a
		ML	7												
Bore		30-8	21/10												
Bukke		63													
Fræse															

D. S. I. A/S	Materiale: Stk. Liste	Overfladebehandling: vfzn.	Tegn. nr.: 631090-240
Dato: 30 aug. 63	Master		O. N.: 1:10
H. Jensen	Smalmast for signal e ₁ & e ₂ (UNP 12)		