


Konstr.	Tegn.	Kont.	Rev. eff. Udførelsen
31.1.47	14.2.47	13. December 1947	
Gr. No.	S.	Wend. No.	

a	b	c	d	e	f	Rettelser	g	h	i	k	l	m	n	Kartotek
3/47	2/47	2 1/2 47	5/150	27/2-68										Vs
M	M	4	HEB	HEB										336

DSB  
15 JAN 1948  
Ogskrevet  
Spøskiftebygt  
Elektrisk Bejlgning  
Styliste se tegn. R nr 3544.  
EN 030.01  
R Nr 2235  
Rilser  
Rilser Nr

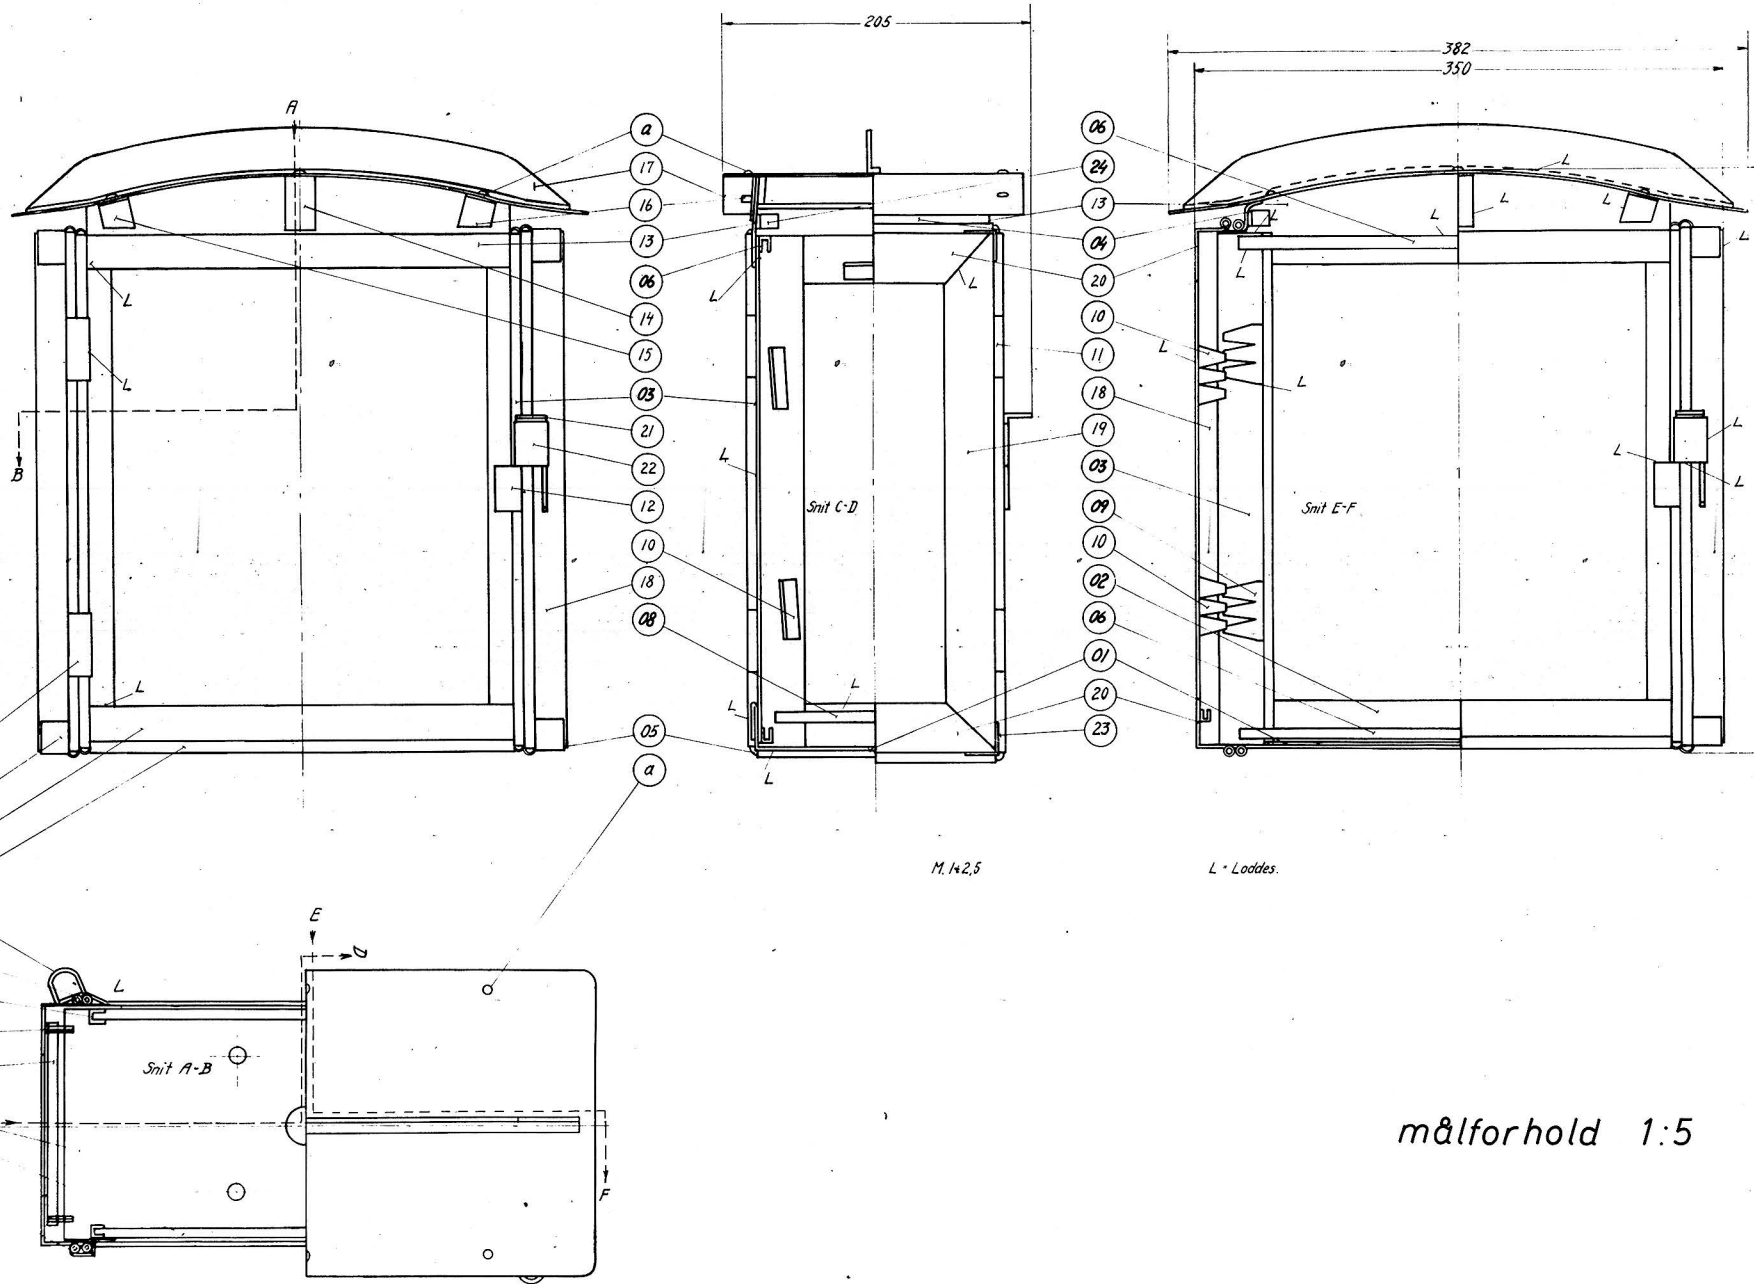

målforhold 1:5

R Nr: 2235

B2