

B-6


D. S. B.

Pak Distrikt
Signal- og Telegnetjenesten

8-14 M. GITTERMÅSTER

Hovedindkørselssignal med Bøennemkørselssvinge

1:10



Måstehøjde i m.		Mål for tegning i mm.												
a	b	c	d	e	f	g	h	i	j	k	l	m	n	
8	8585	2795	2100	1570	1200	800	500	274	200	150	100	55	6	8495
9	9585	2795	2300	1770	1300	900	500	285	200	150	120	55	6	9495
10	10585	2795	2500	1970	1400	1000	500	296	200	150	140	55	8	10495
11	11585	2795	2800	2070	1500	1100	500	307	200	150	160	55	8	11495
12	12585	2795	3000	2270	1600	1200	500	318	200	150	180	55	8	12495
14	14585	2795	3200	2470	1700	1300	500	329	200	150	200	55	10	14495
6	6585	2795	1900	1370	1000	800	500	252	200	150	60	55	6	6495

Nr. 1184

R. O. Borchsenius