
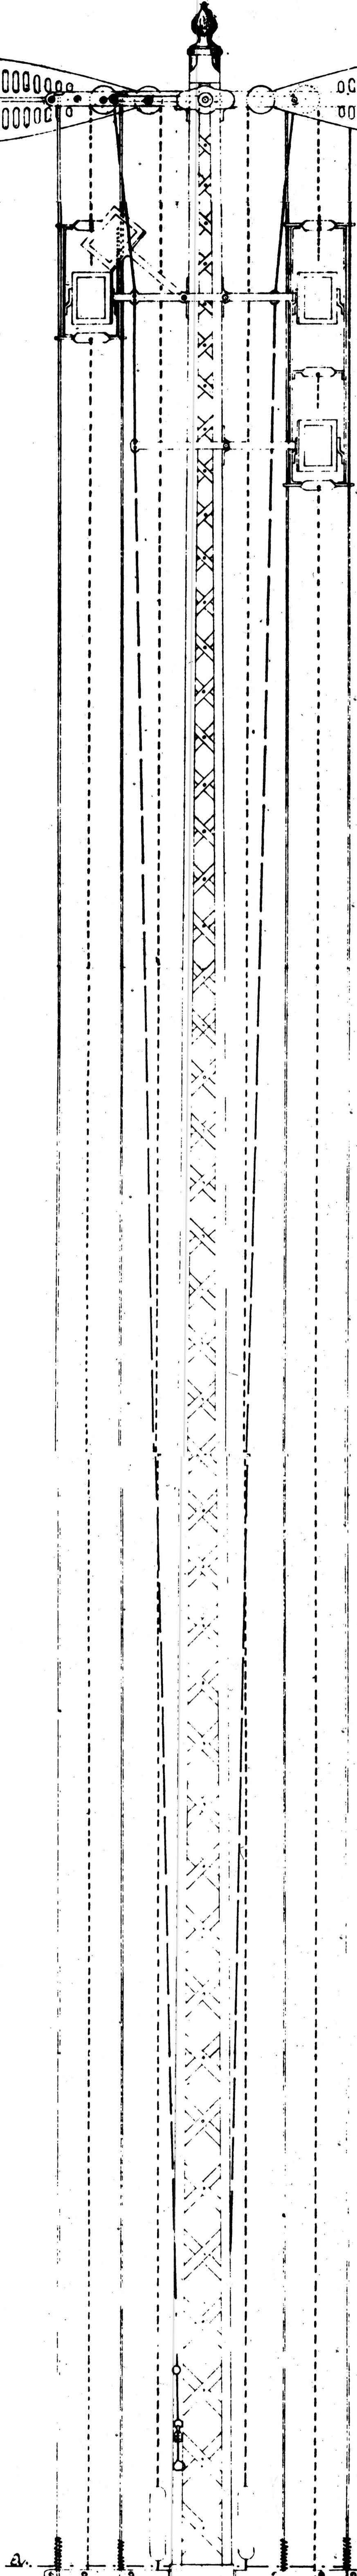


Blad 1  
B6.  
den 15-9-1883


# Optisk Telegraf

W. Balthusvej, Vestbanen.


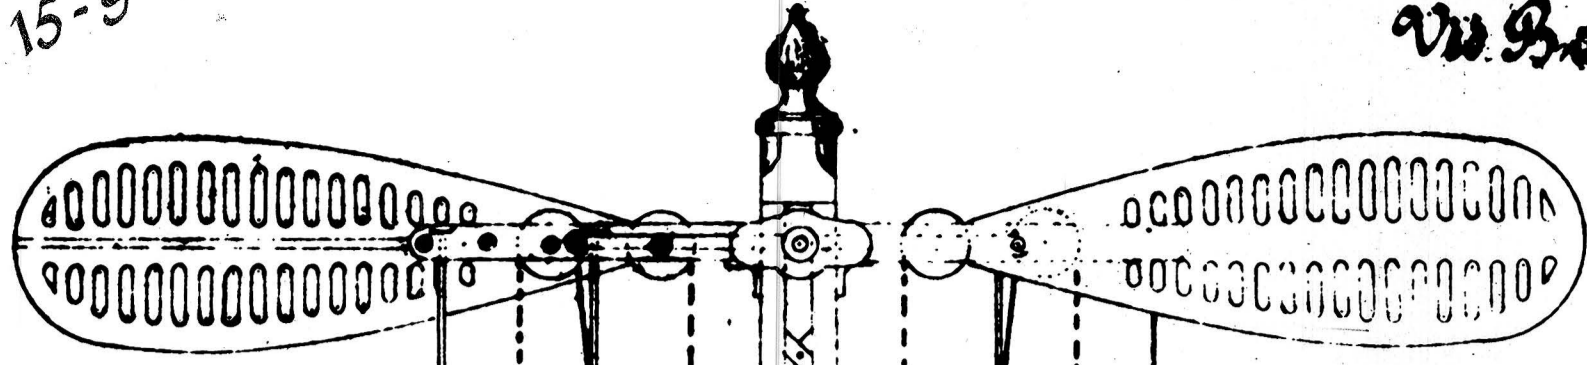


a. b.

af anden side af samme Stue til 2. Stue af Stue: 15.

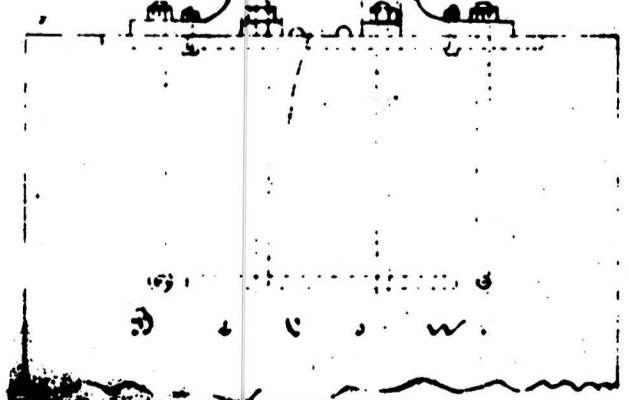

Sm. a. b.

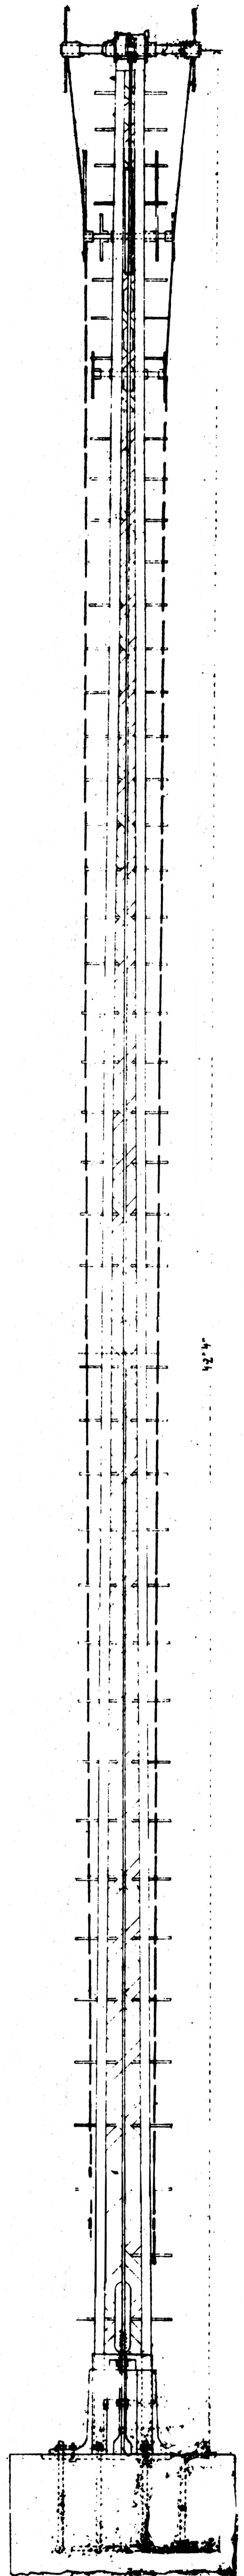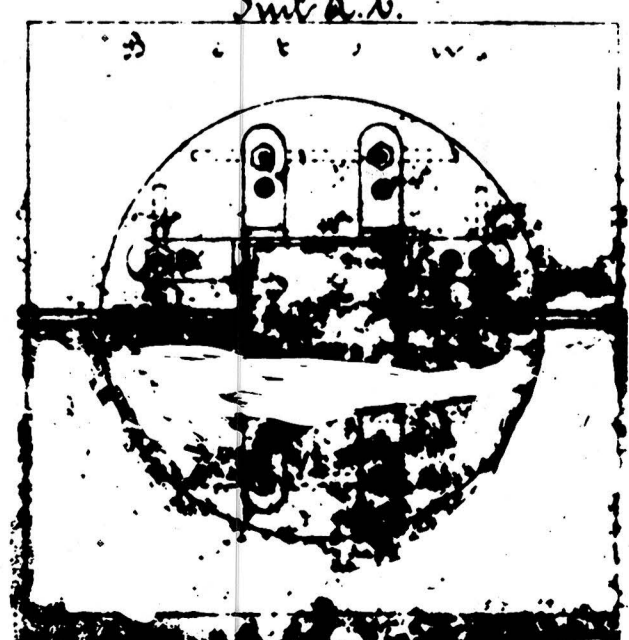

12.4

N<sup>o</sup> 384  
Kjøbenhavn d. September 1883