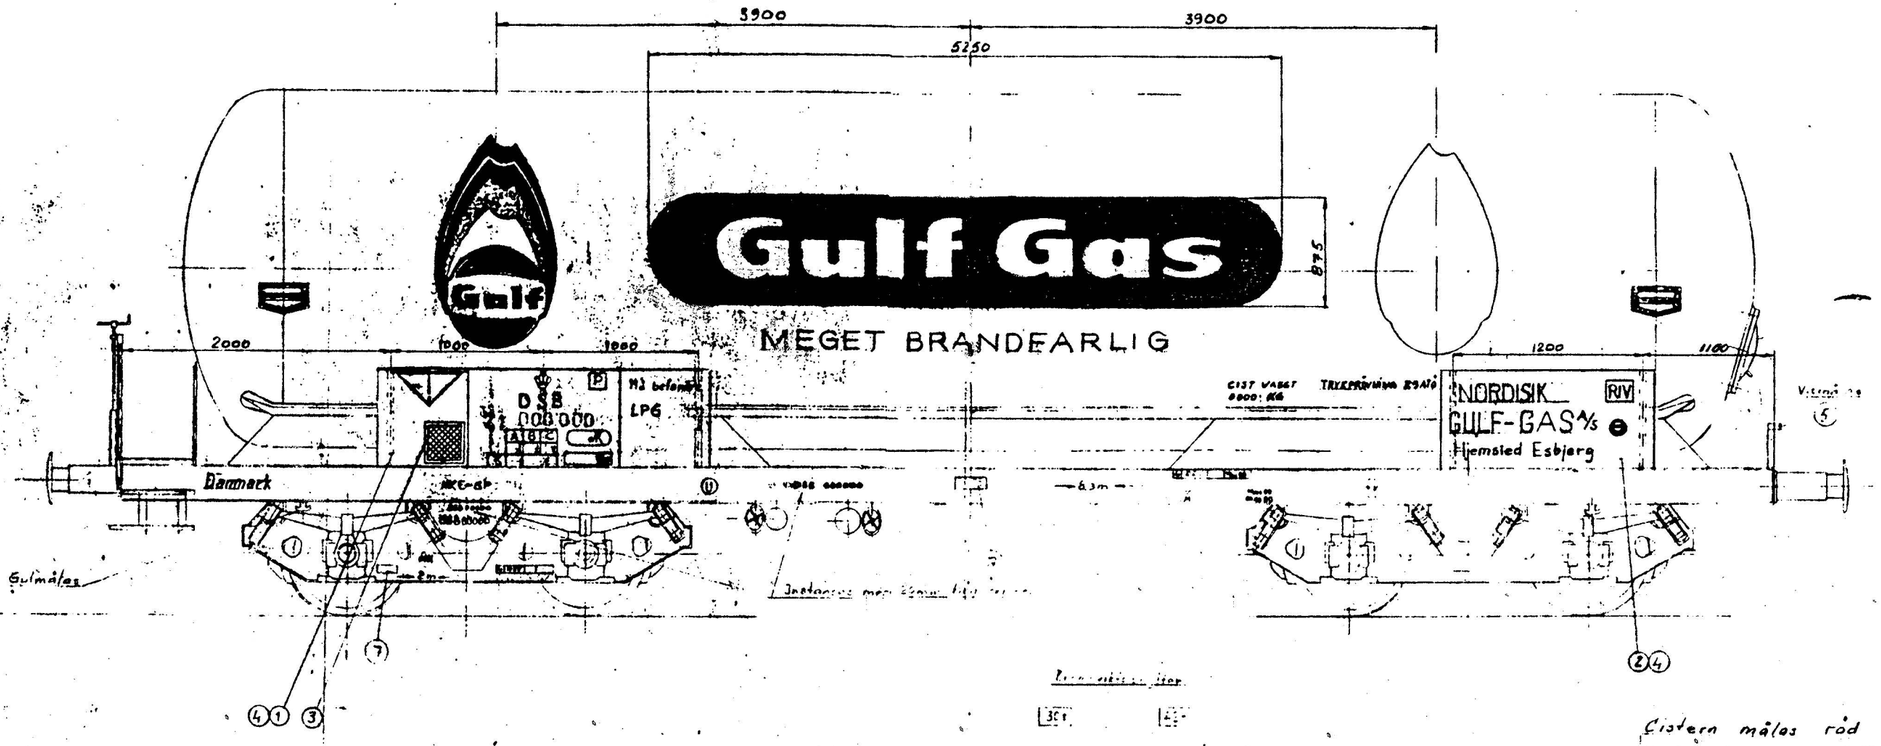

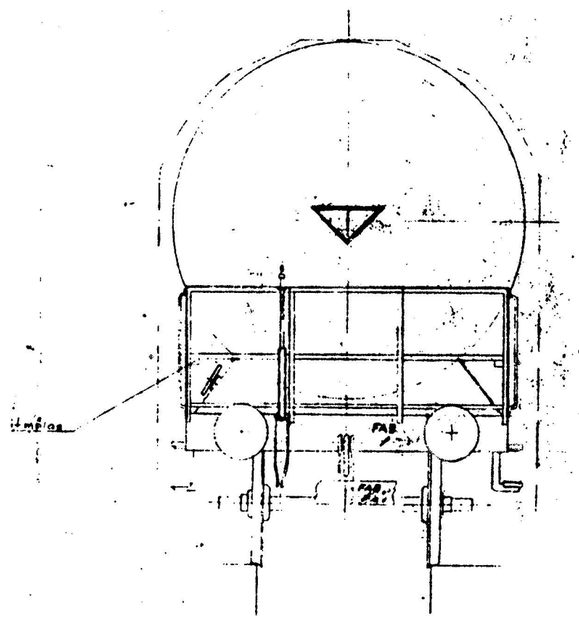

Cistern målas röd

Underrede, sadlar, bärjärn, märkplåtar och bromsplattform målas svart

All märkning på cistern målas svart

All märkning på underrede och märkplåtar målas vit

Ang. detailtegninger se FM 3393 – 3408

Gulf-Gas. Udv. 15/7-75

18 NOV. 1963

HG 390

Påskrifterne er arrangeret som principielt vist på tegning 3NG. 1.257

For arrangement af beslag for særtogssignalskiver se tegning NG. 201.77

ZE 504 203
077 2 203
Udv. 15/7 -1975

Ant.	Benämning	Det.	Beteckn. ritn.	Material	Anm
1	Firmaskylt	7			3-718
2	Hållare för skorsvagnsstång	6			42 37 12
1	Anordn. av slussgalla	5			3-644
10	Fäste	4			3-1537
2	Anordn. av dörrhållare	3			42 37 20
2	Ringplåt	2			2-1042/2
2	Mätr. plåt	1			2-1042/1

Nr	Ändringar	Dat.	Sign.

Denna ritning tillhörer Chr. Olsson i Falkenberg AB och får utan dess skriftliga medgivande icke kopieras, kopieras, förevisas för eller utlämnas till konkurrent eller annan obehörig.

Skala: 1:25

Rit. [illegible]
Kontr. [illegible]
Godk. [illegible]

Ersatts av:
Ersätter:
Smst./utyckl.

80 m³ gascisternvagn
Märkning

T-1846

CHR. OLSSON I FALKENBERG AB