

1:20 sand Skjærelse.

Toakslet Personvogn




II & III Klasse

med Midtgang

Litra Bd.

23 Siddepladser II Klasse.
 18 " III "
 Kjøbenhavn, Maj 1915.

De danske Statsbaner.
 Direktøren for Maskinafdelingen.

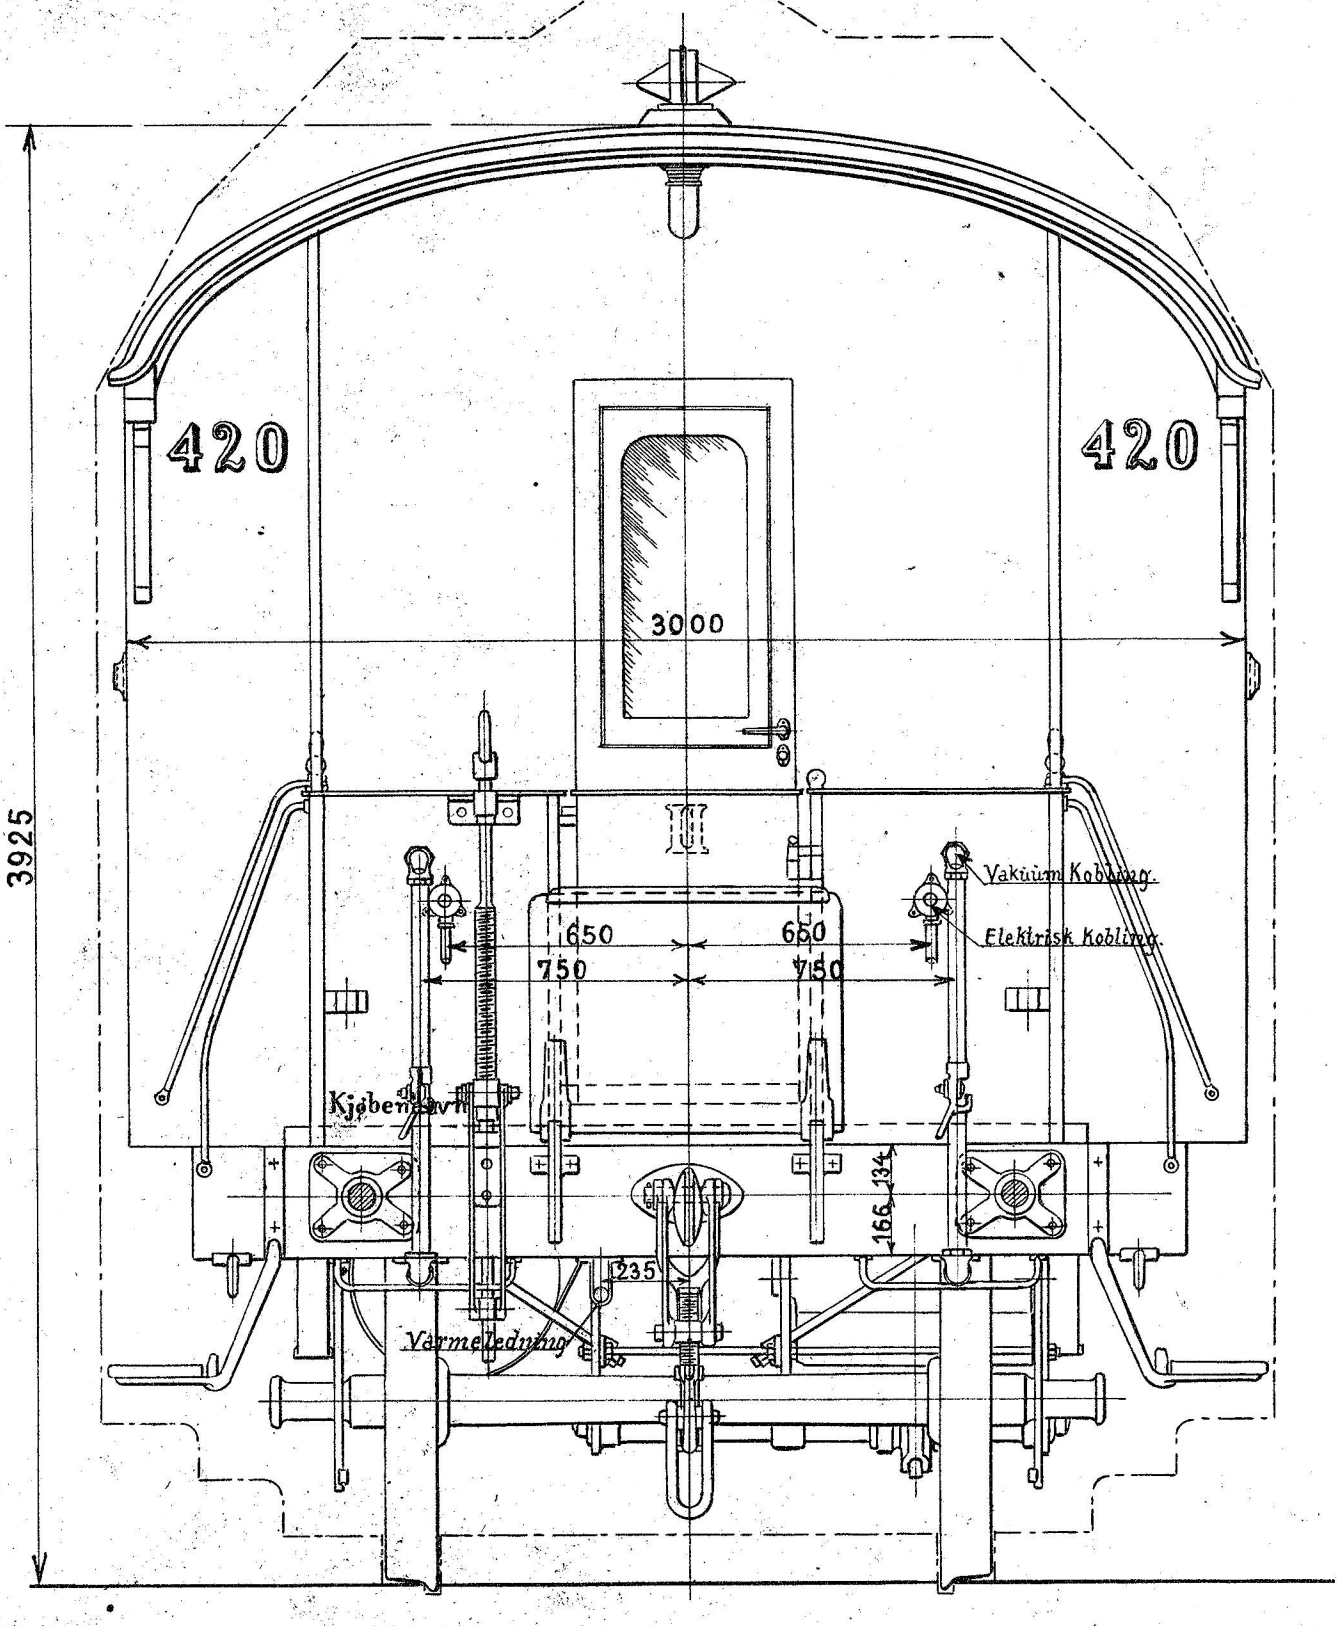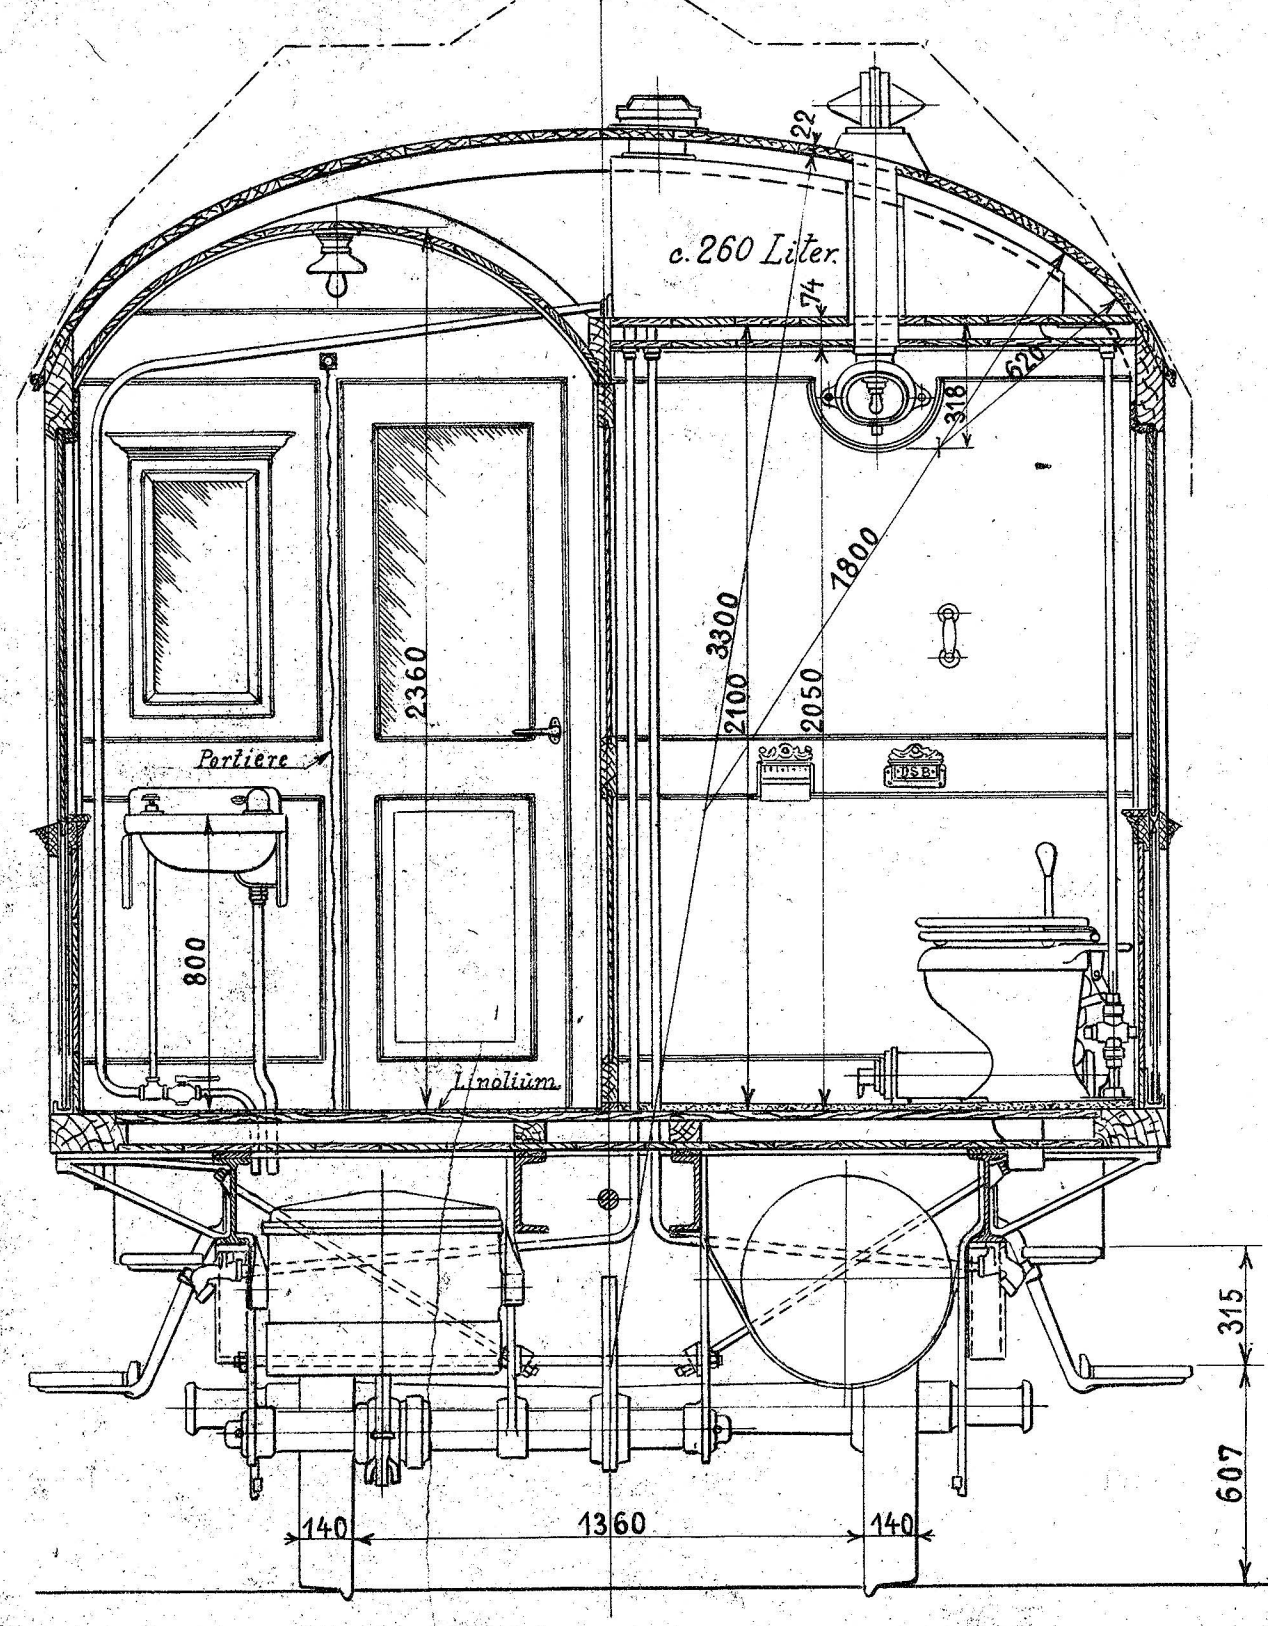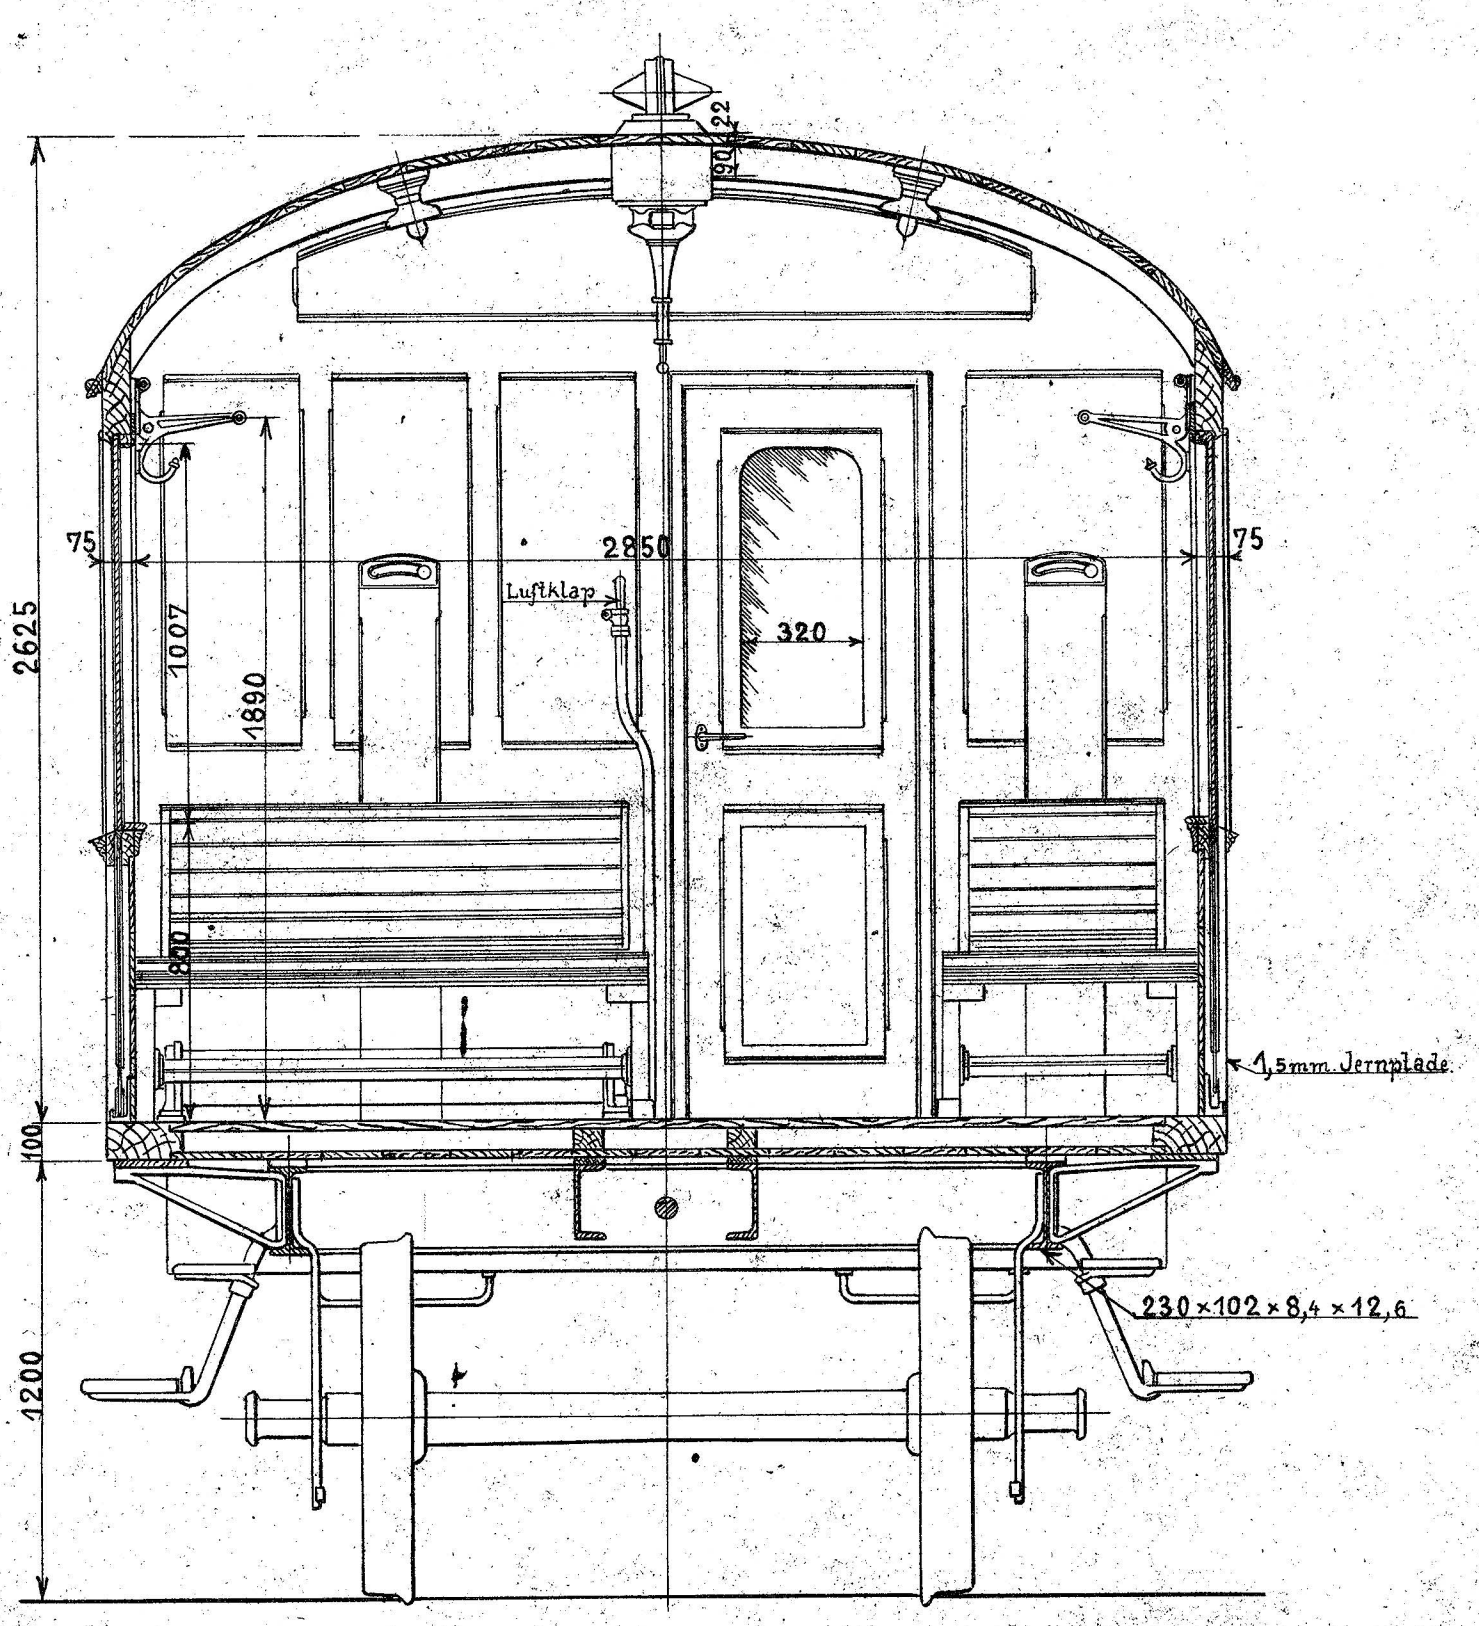

den 8/6 1915.
 W. Hansen