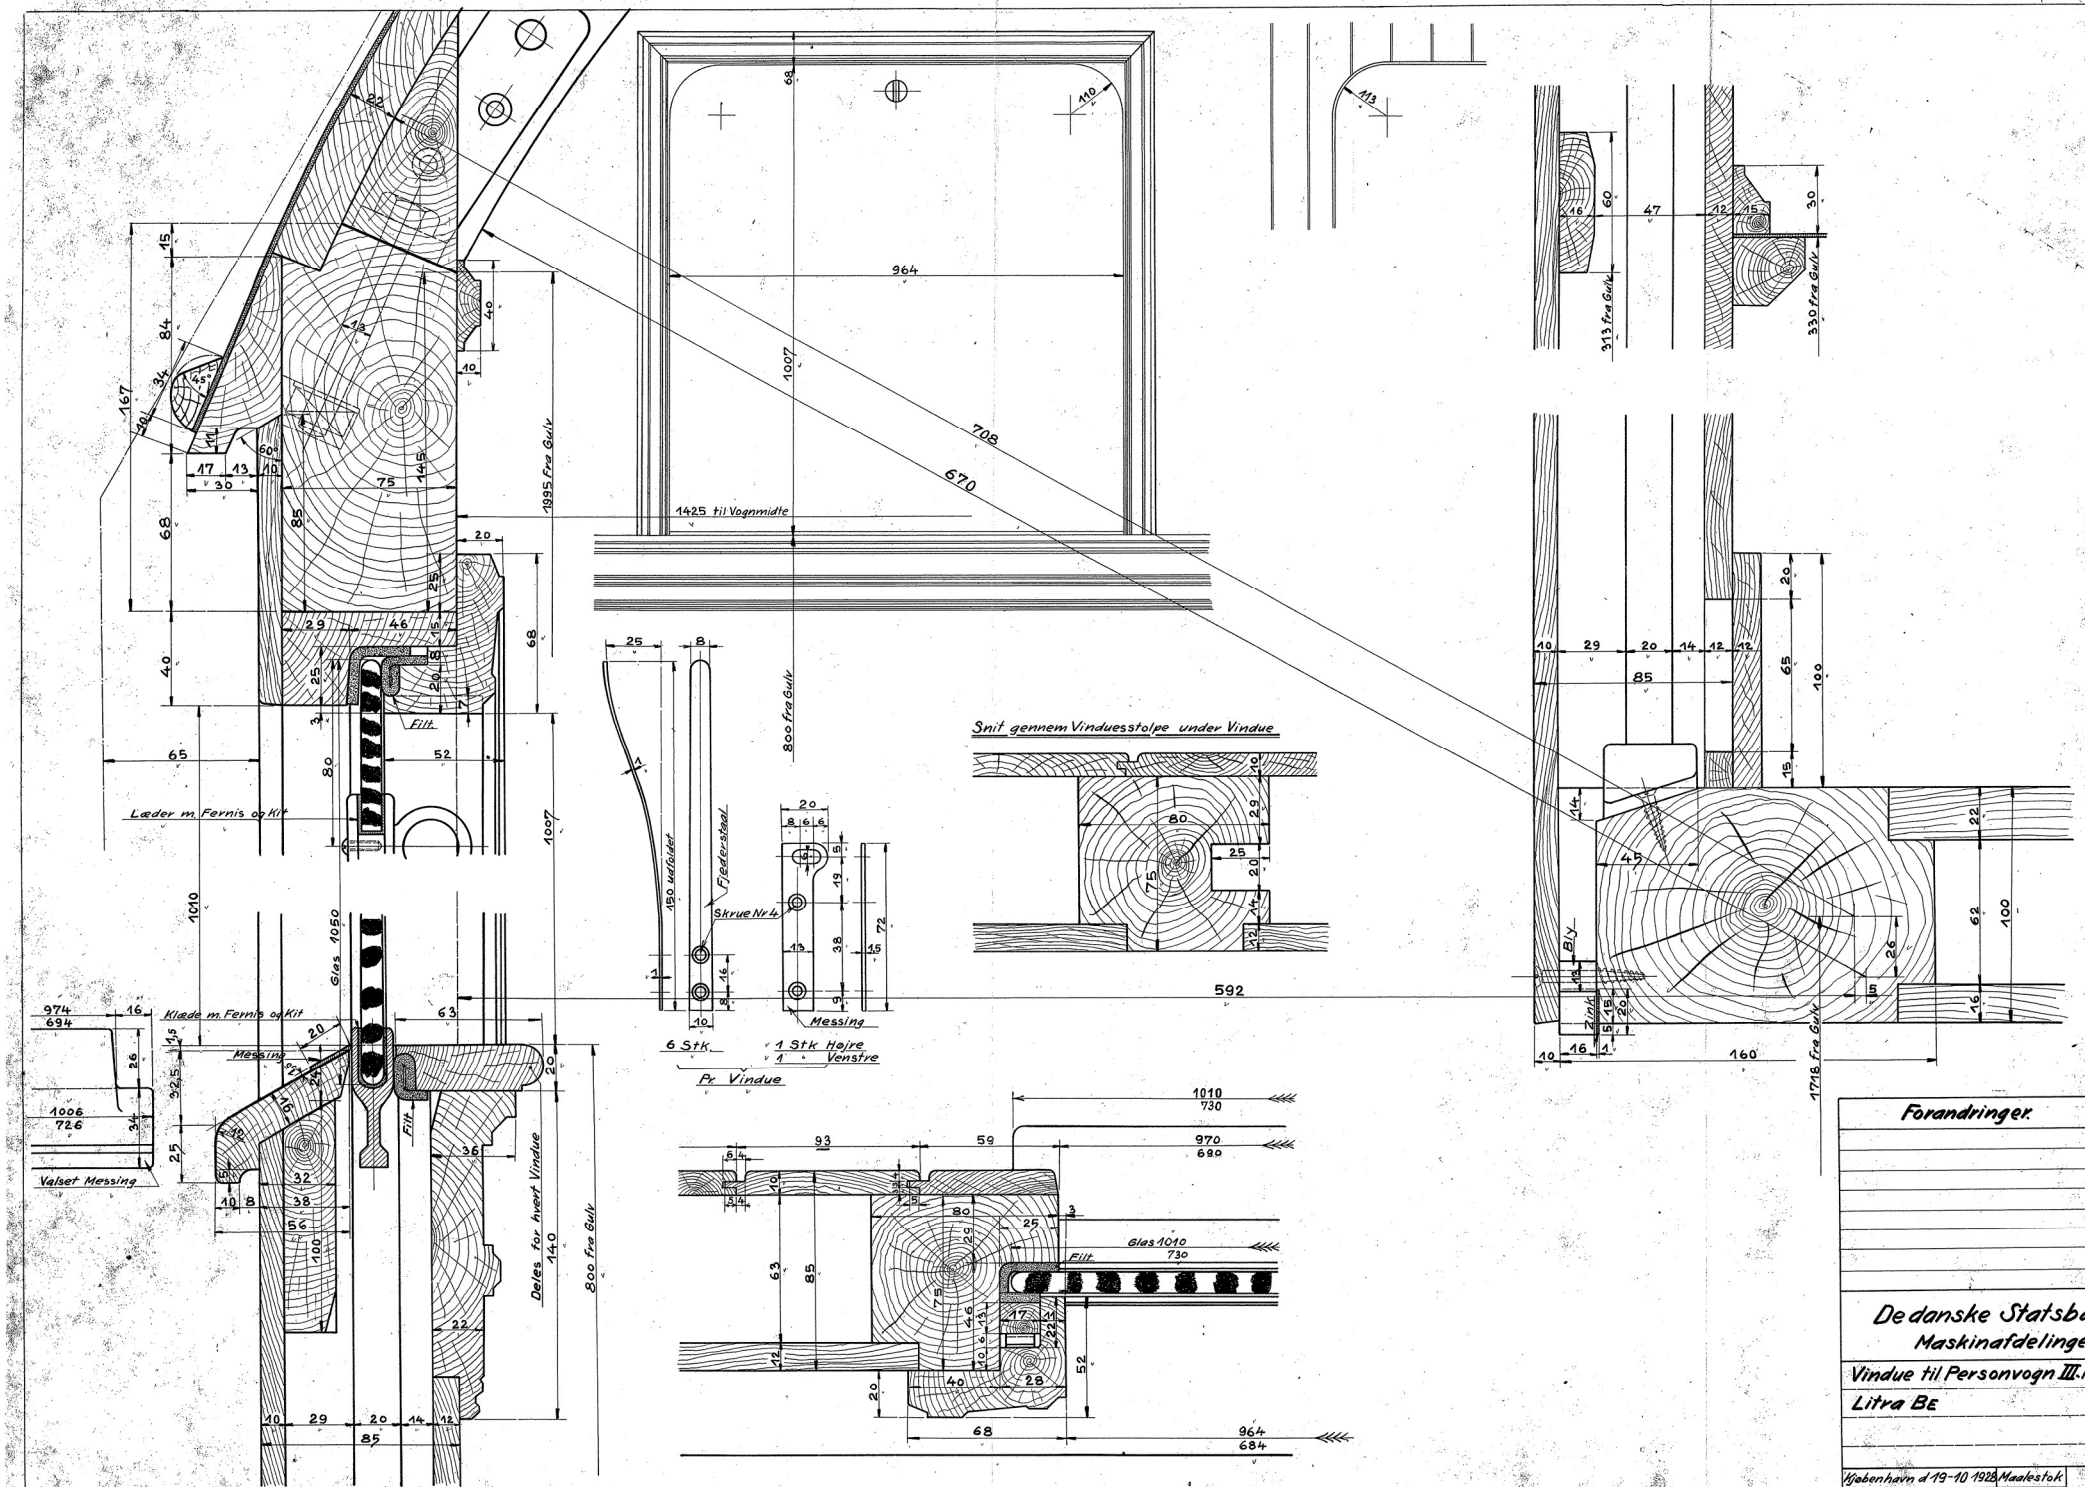

Forandringer.	Dato	Mærke

De danske Statsbaner.
Maskinafdelingen.

Vindue til Personvogn III. Kl.
Litra Be

Kjøbenhavn d 19-10 1928. Maalestok 1:1
Tegnet af:
Kalkeret af: V. Andersen

Be. 7.11