



Sikkerhedsventil
se Tegnr V 28.6.

Tegning. V III.

Forandringer.	Dato	Mærke.
Sikkerhedsventil se Tegnr V 28 og 28.6	27-10-33	SL.
Sikkerhedsventil paa Vanastandsv borst	11-12-33	
do do Kedeltop		SL.

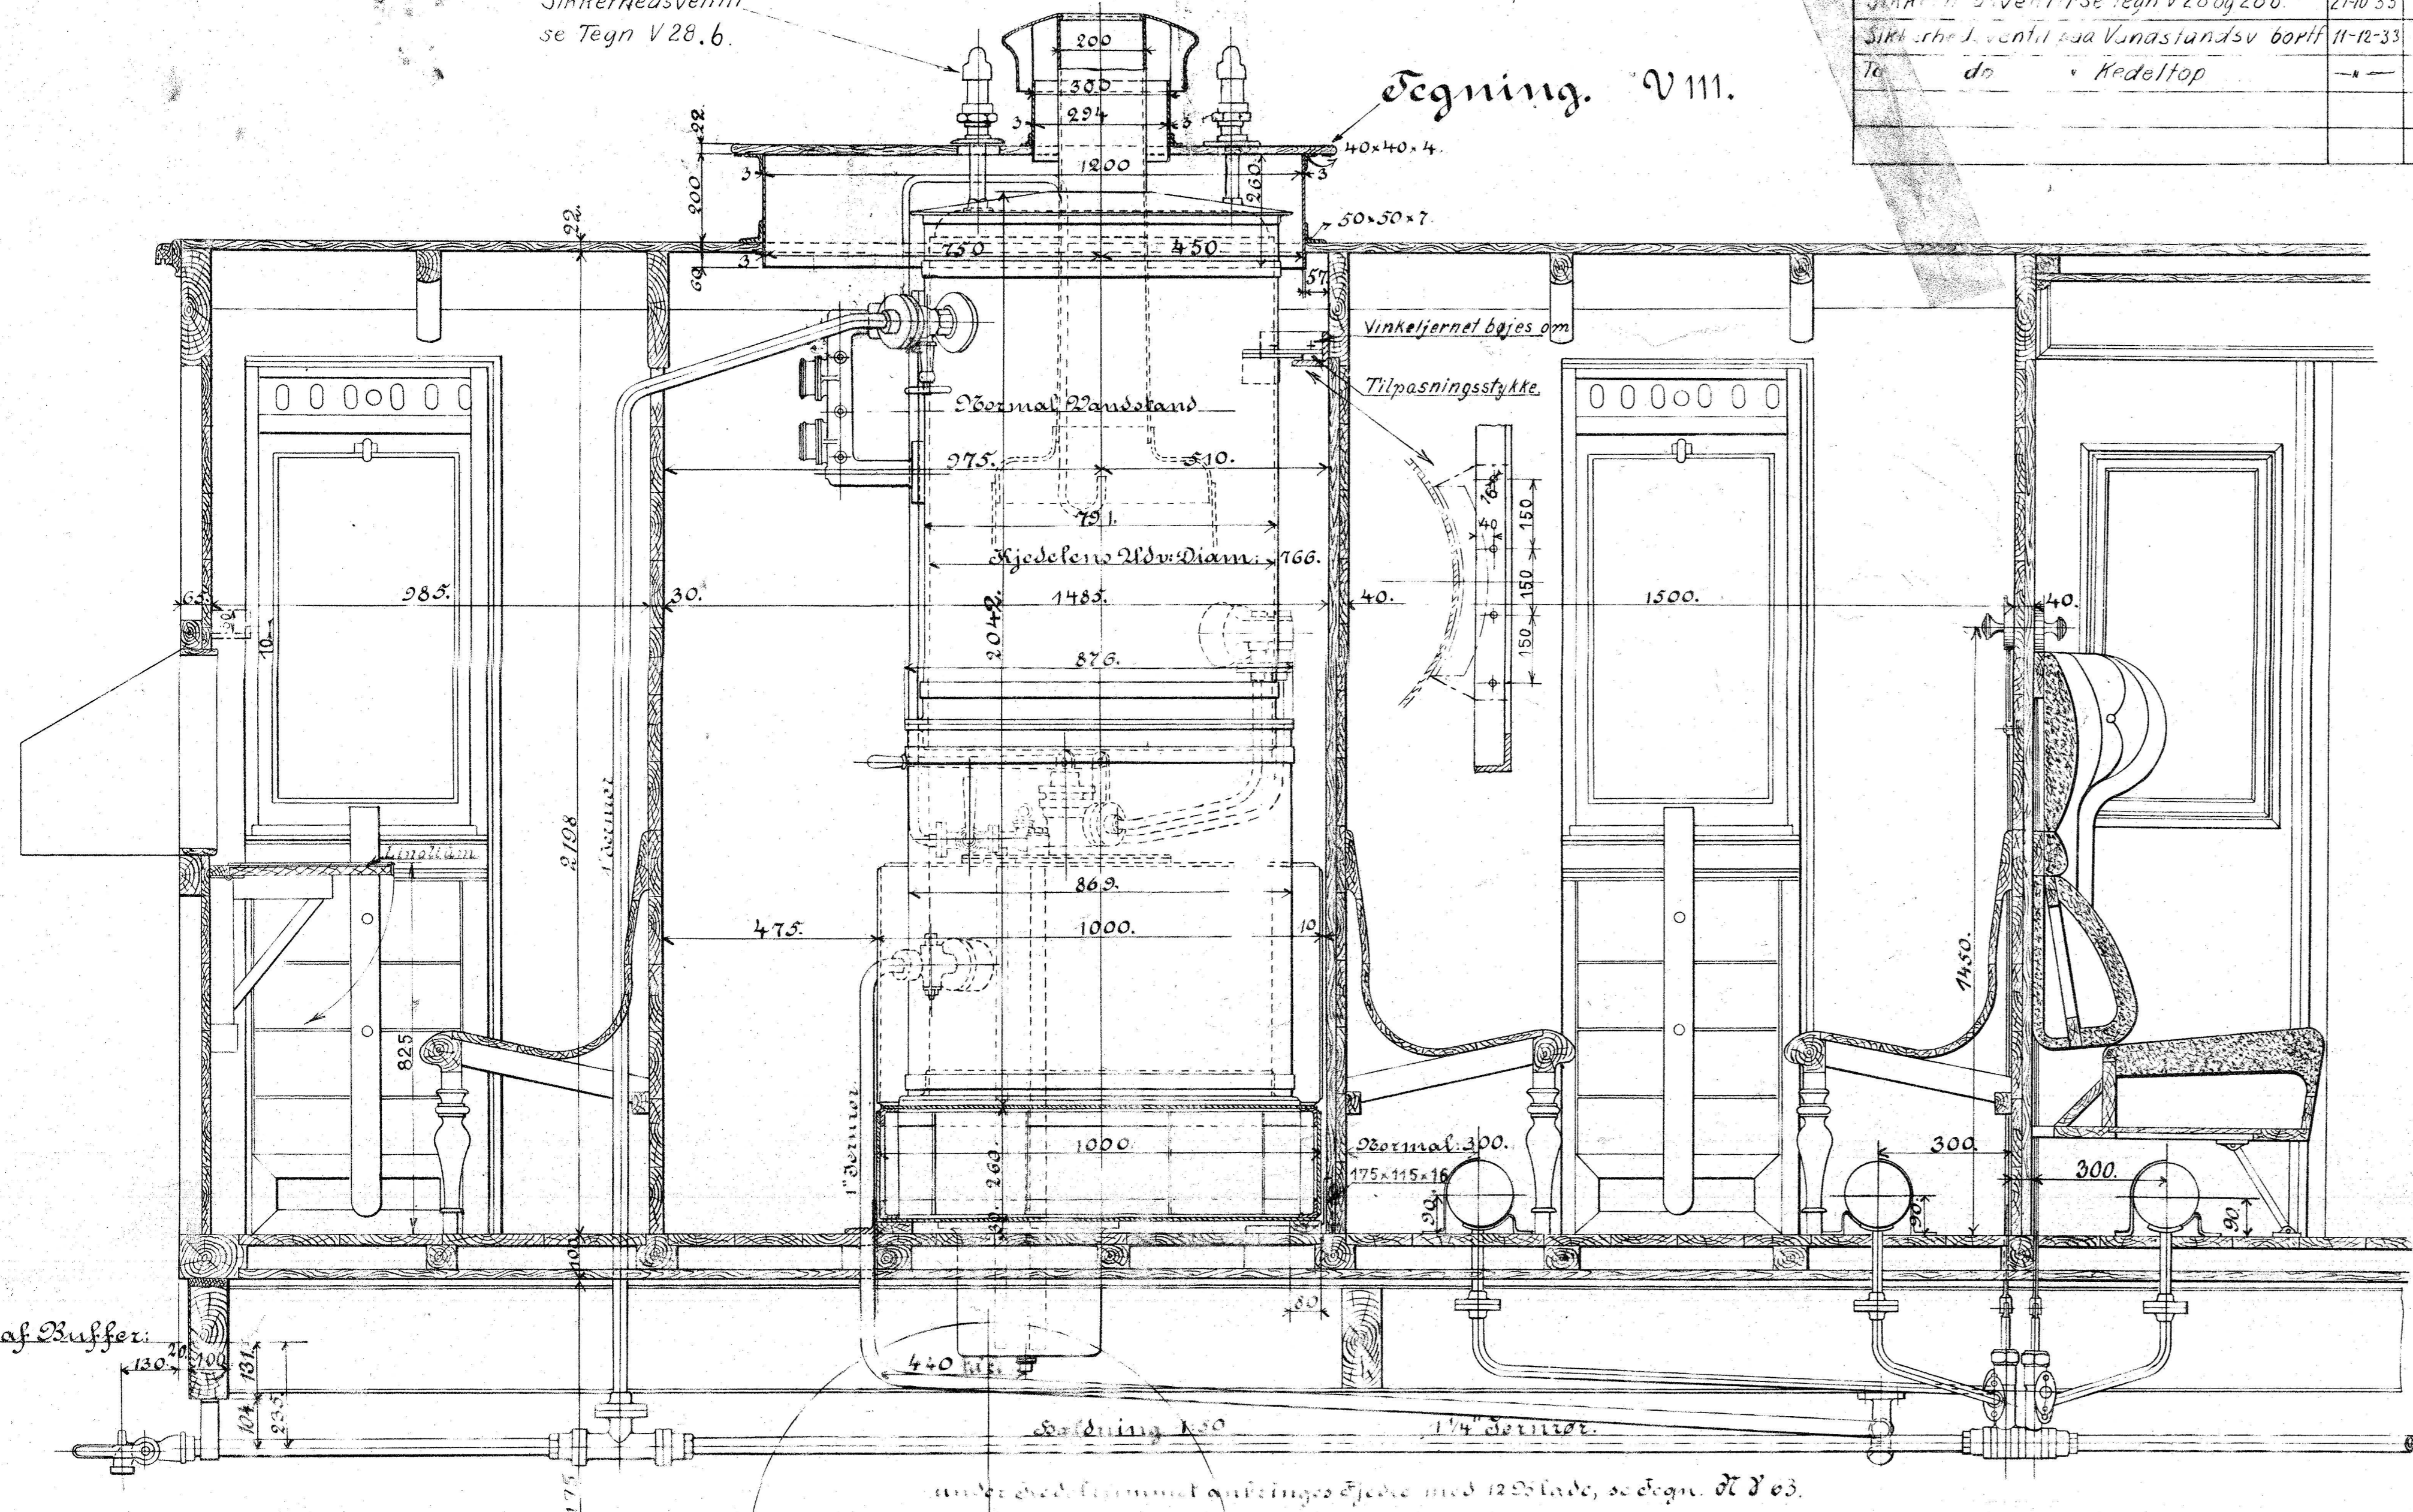

Tilpasningsstykke
af 71a.

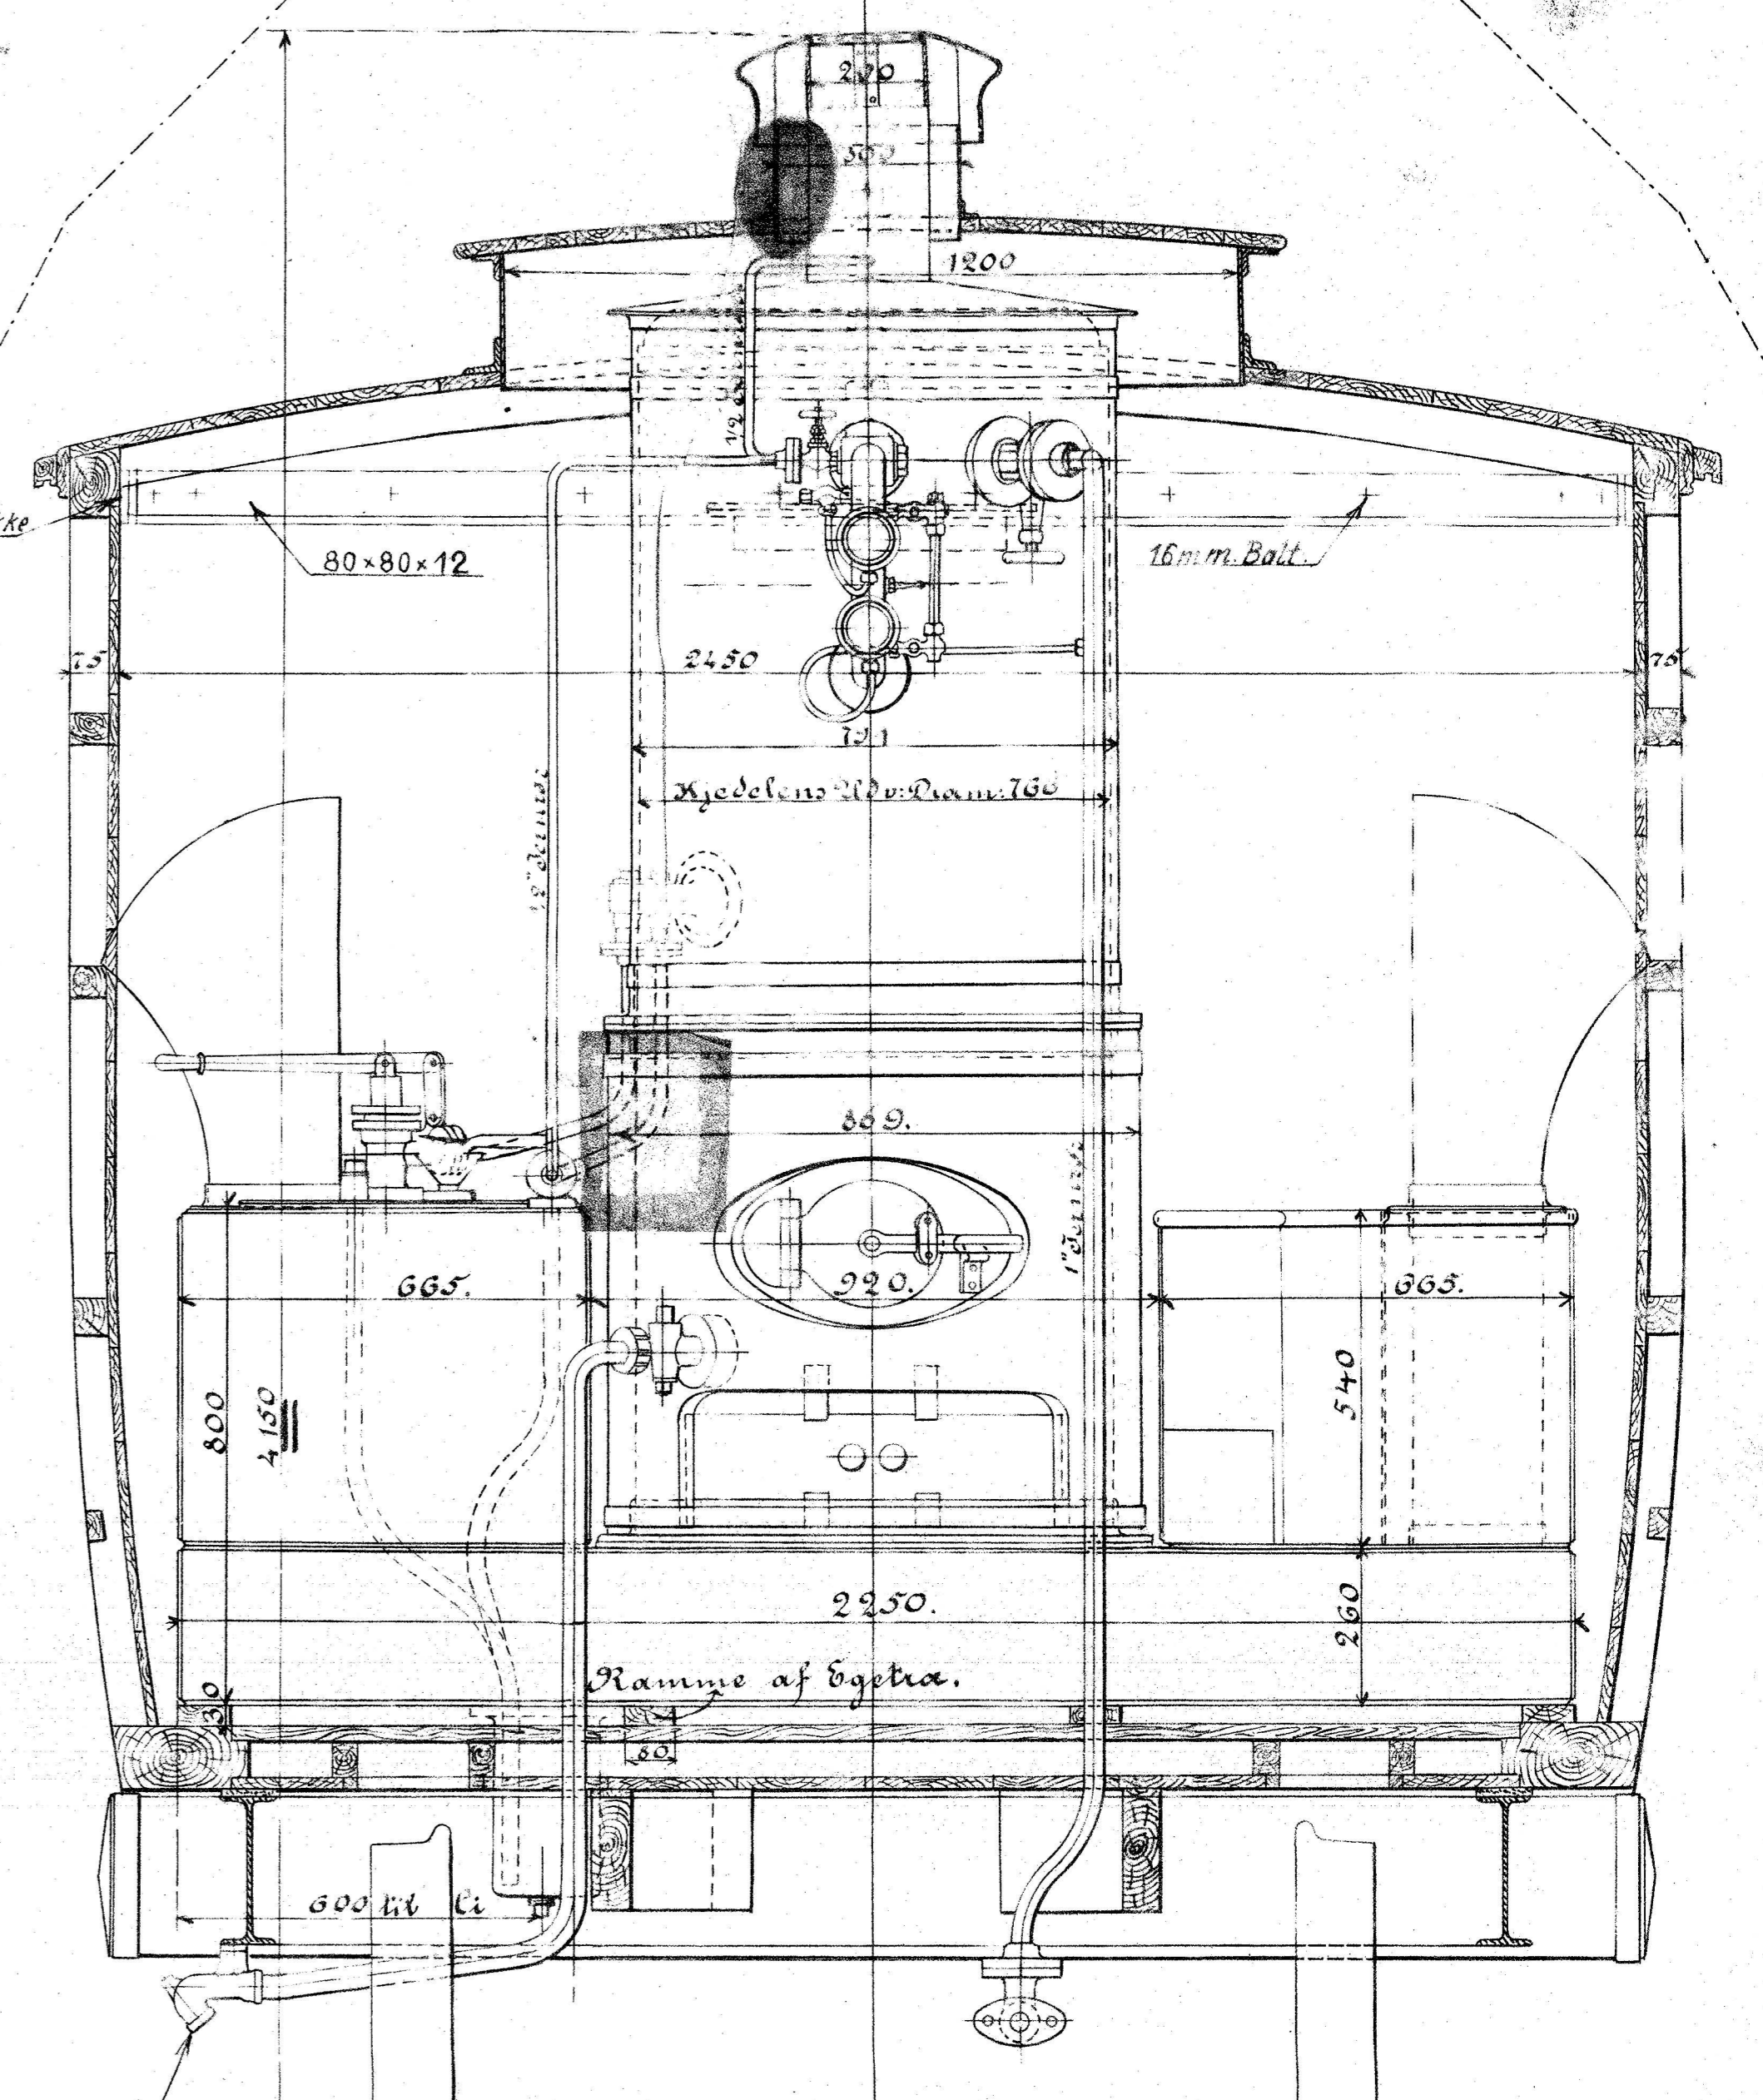


For Syldetid se Tegnr D 3416.

Stid af Ruffer:

1040.

Skummebræde

Til Fyldning og Udblæsning af Varmekedlen

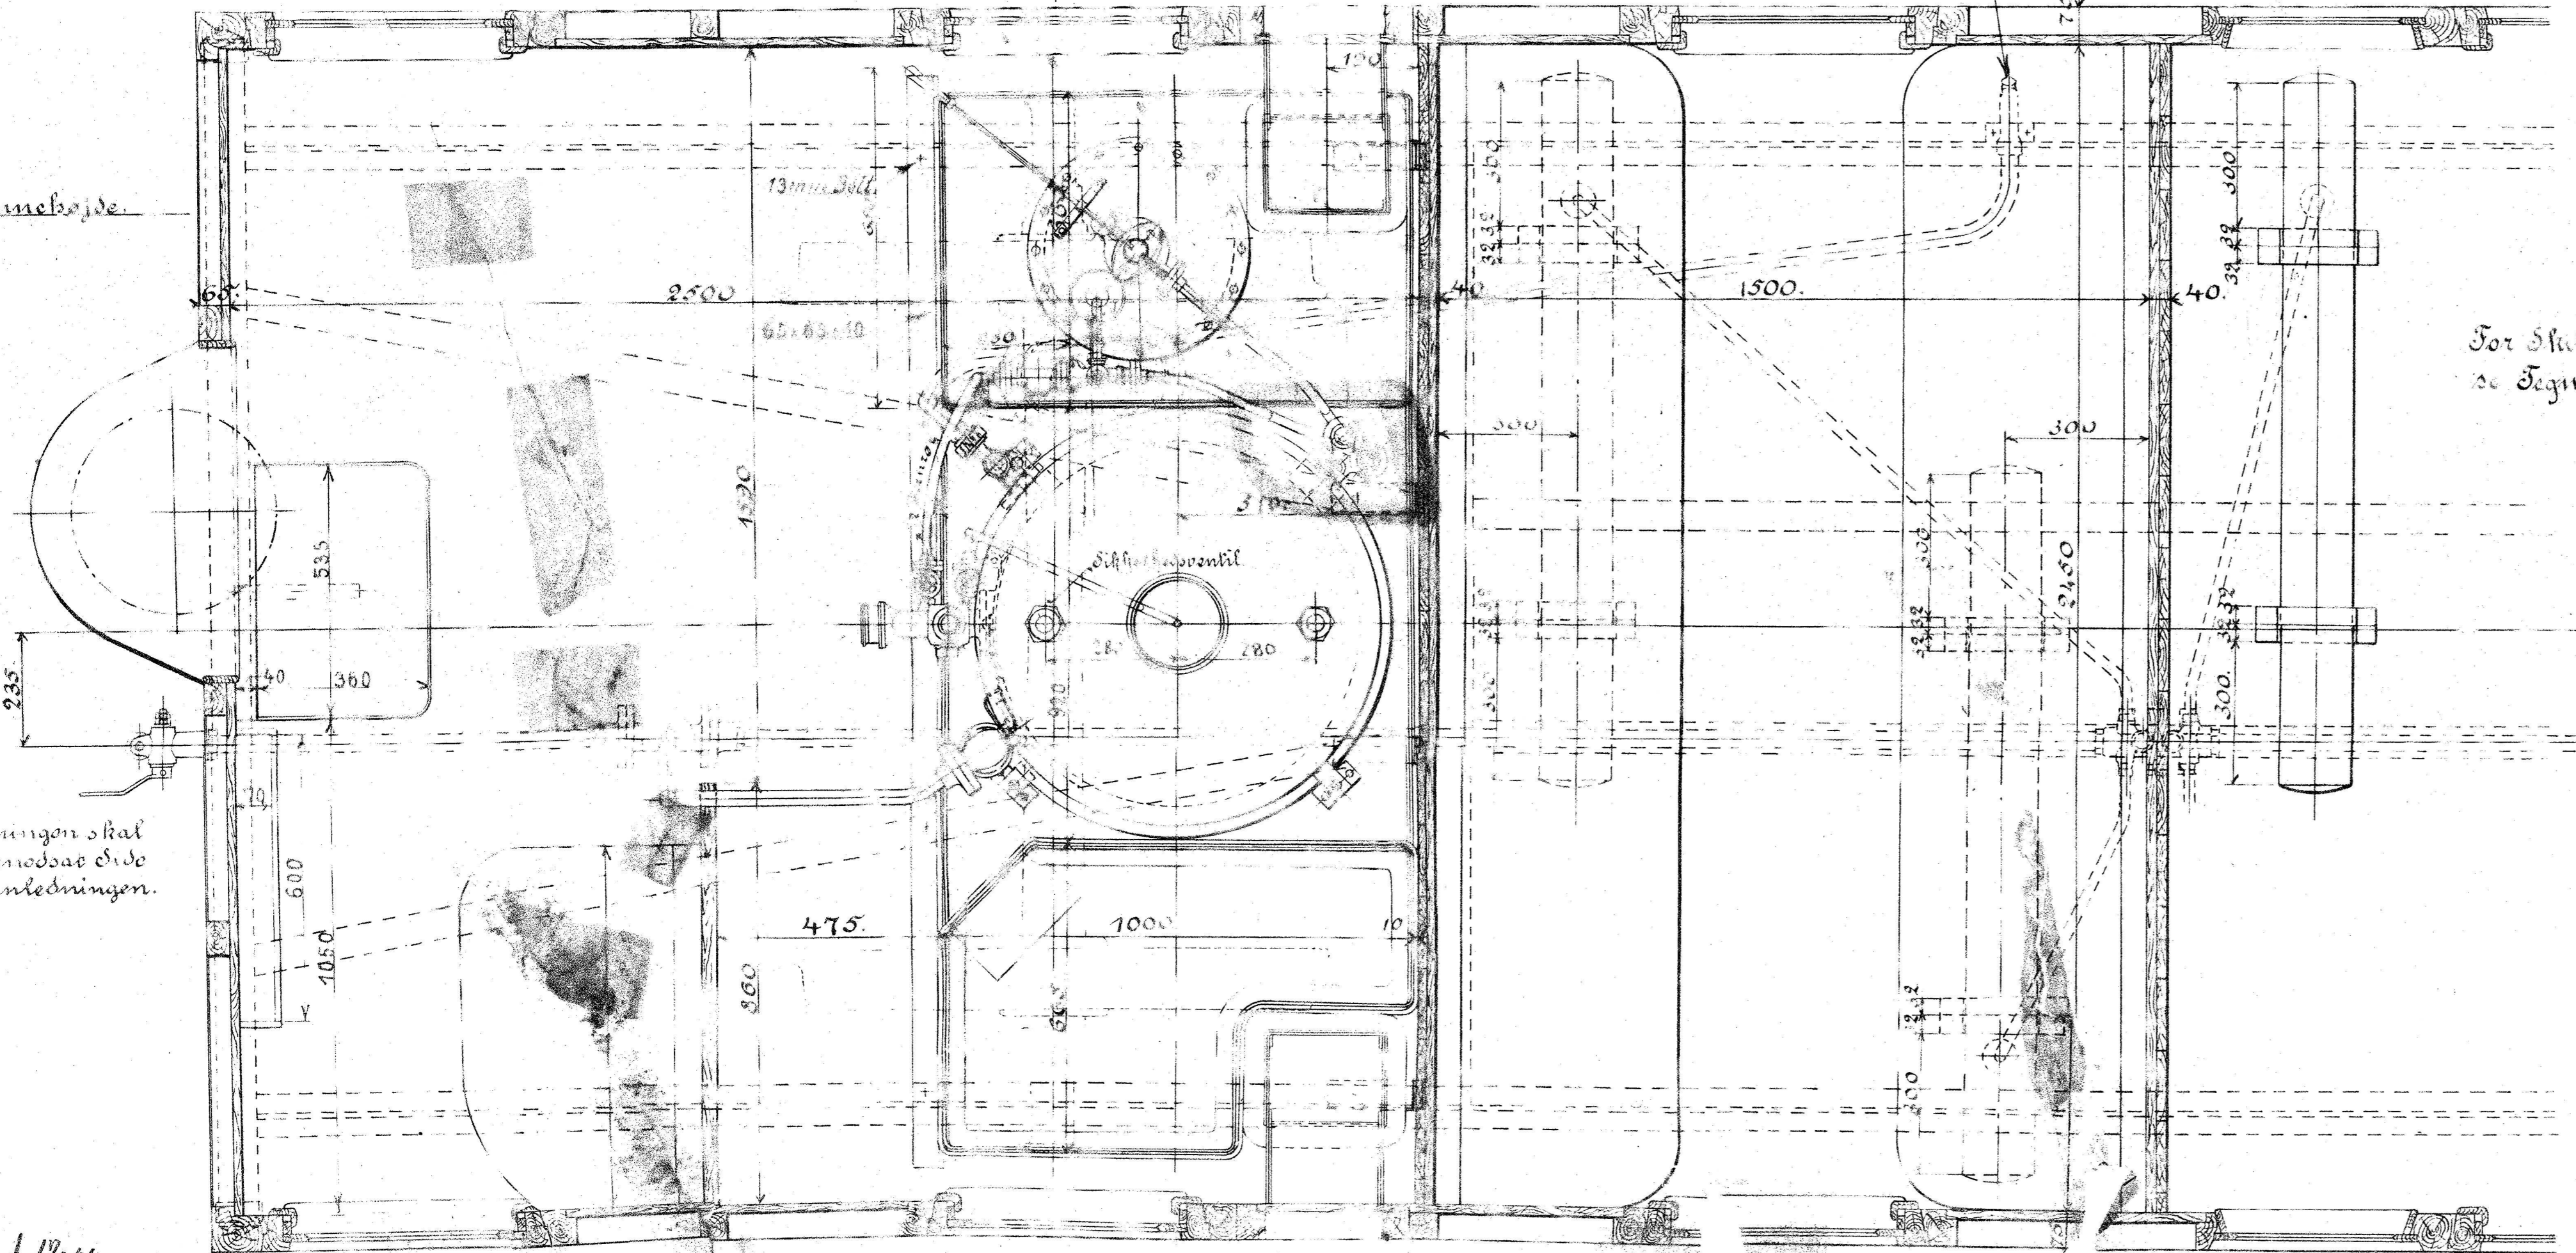

For Skak ved Fyldetiden
se Tegnr D 3419.

no sand Skærelse.

Danske Statsbaner. Maskinafdelingen

Disposition af Varmekedel i Vogne

Lt. Ch. ~~...~~ Ej.

København, Januar 1892.
Maskinchefen.

Rev. 30/1920

Julius 17/34