




Set fra neden

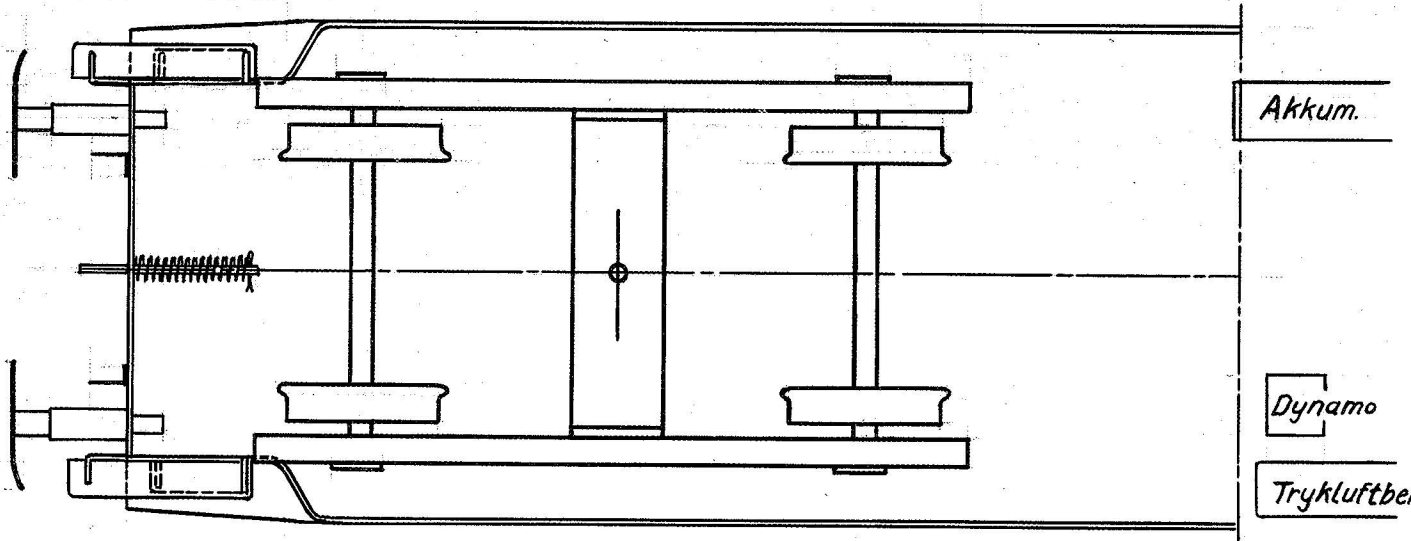


Garv

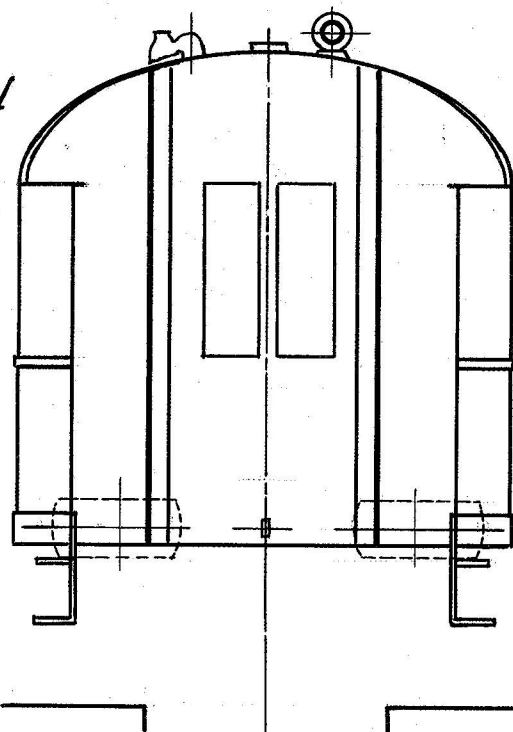

Snit

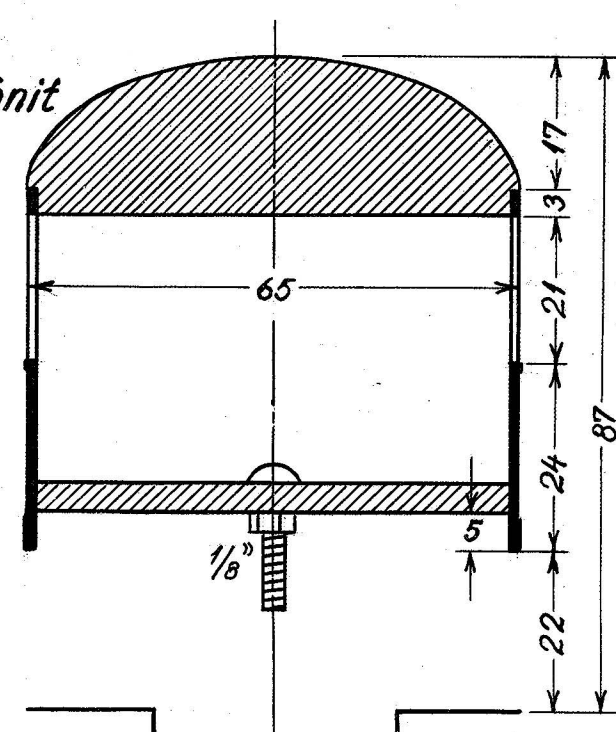

Set fra oven

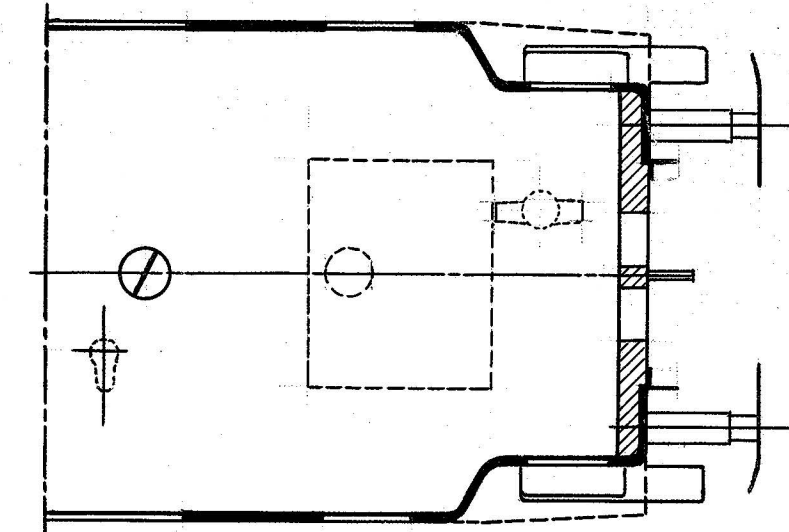

Ac nr 11-36

1:1	Ballerup d. 7/7 50	Byggetegning til svejst stålvogn litra Ac	W. Bay	AC
			P. J. Hansen	