


Gulvet belagges med Plister.

1/2 sand Skurebe.

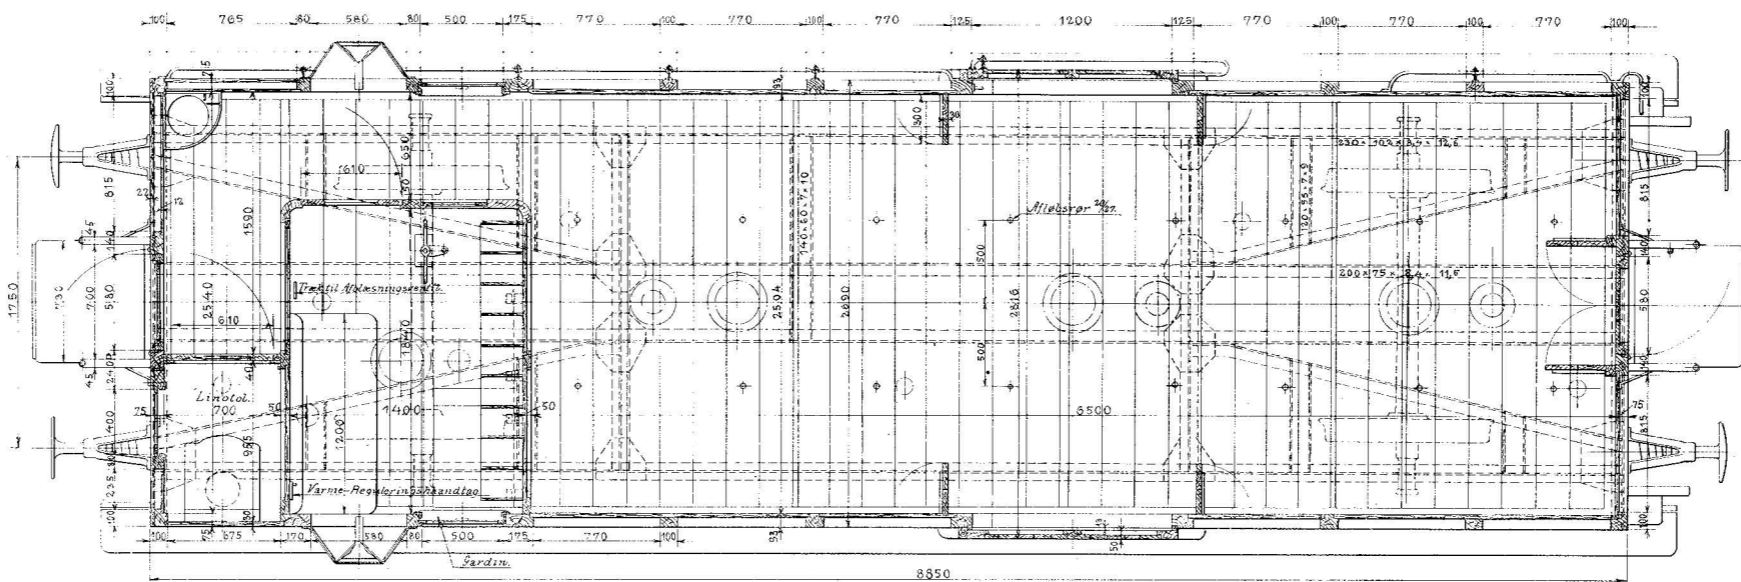

# Stykgodsvogn Litra S.D.

Kjøbenhavn - April 1915.

De danske Statsbaner. den 30/3 1915.  
Direktøren for Maskinafdelingen.

*Kilowatt*  
S. G. 15 b.