


KONTRAVENTIL LEVERES MED MOTOR

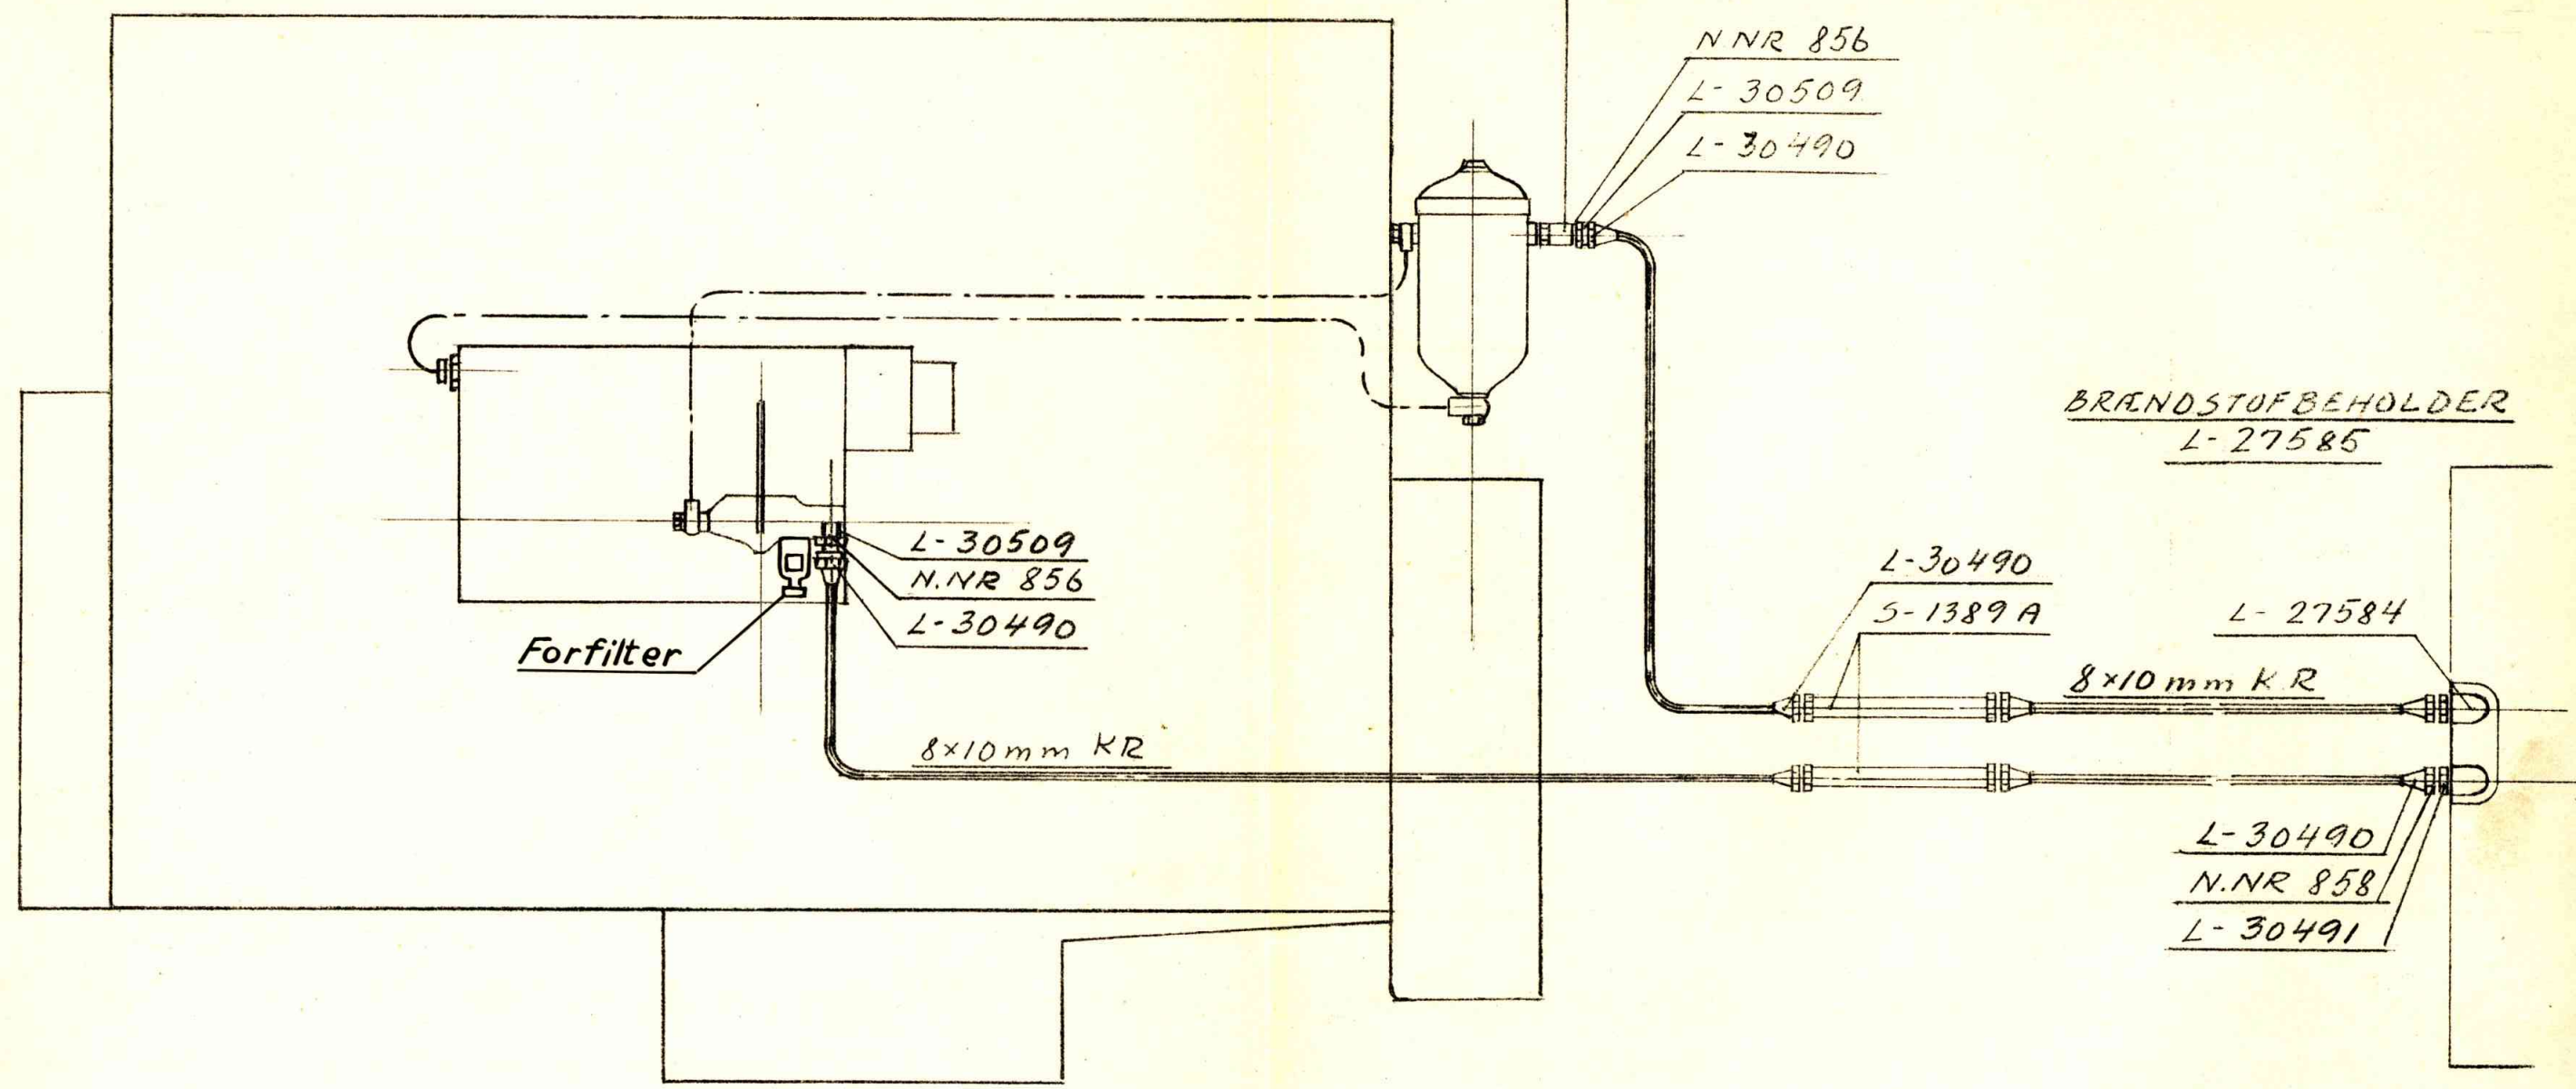

Scandia-Randers


ARR. BRÆNDSTOFLEDNING
SCANIA VABIS. D 802

MÅLESTAD	TEGN	29/11-46	JHS
	KONF	22/1-47	JHS
	KALK		

C-20507

① UDLUFTNINGSSKRUER

② AFTAPNINGSHANER

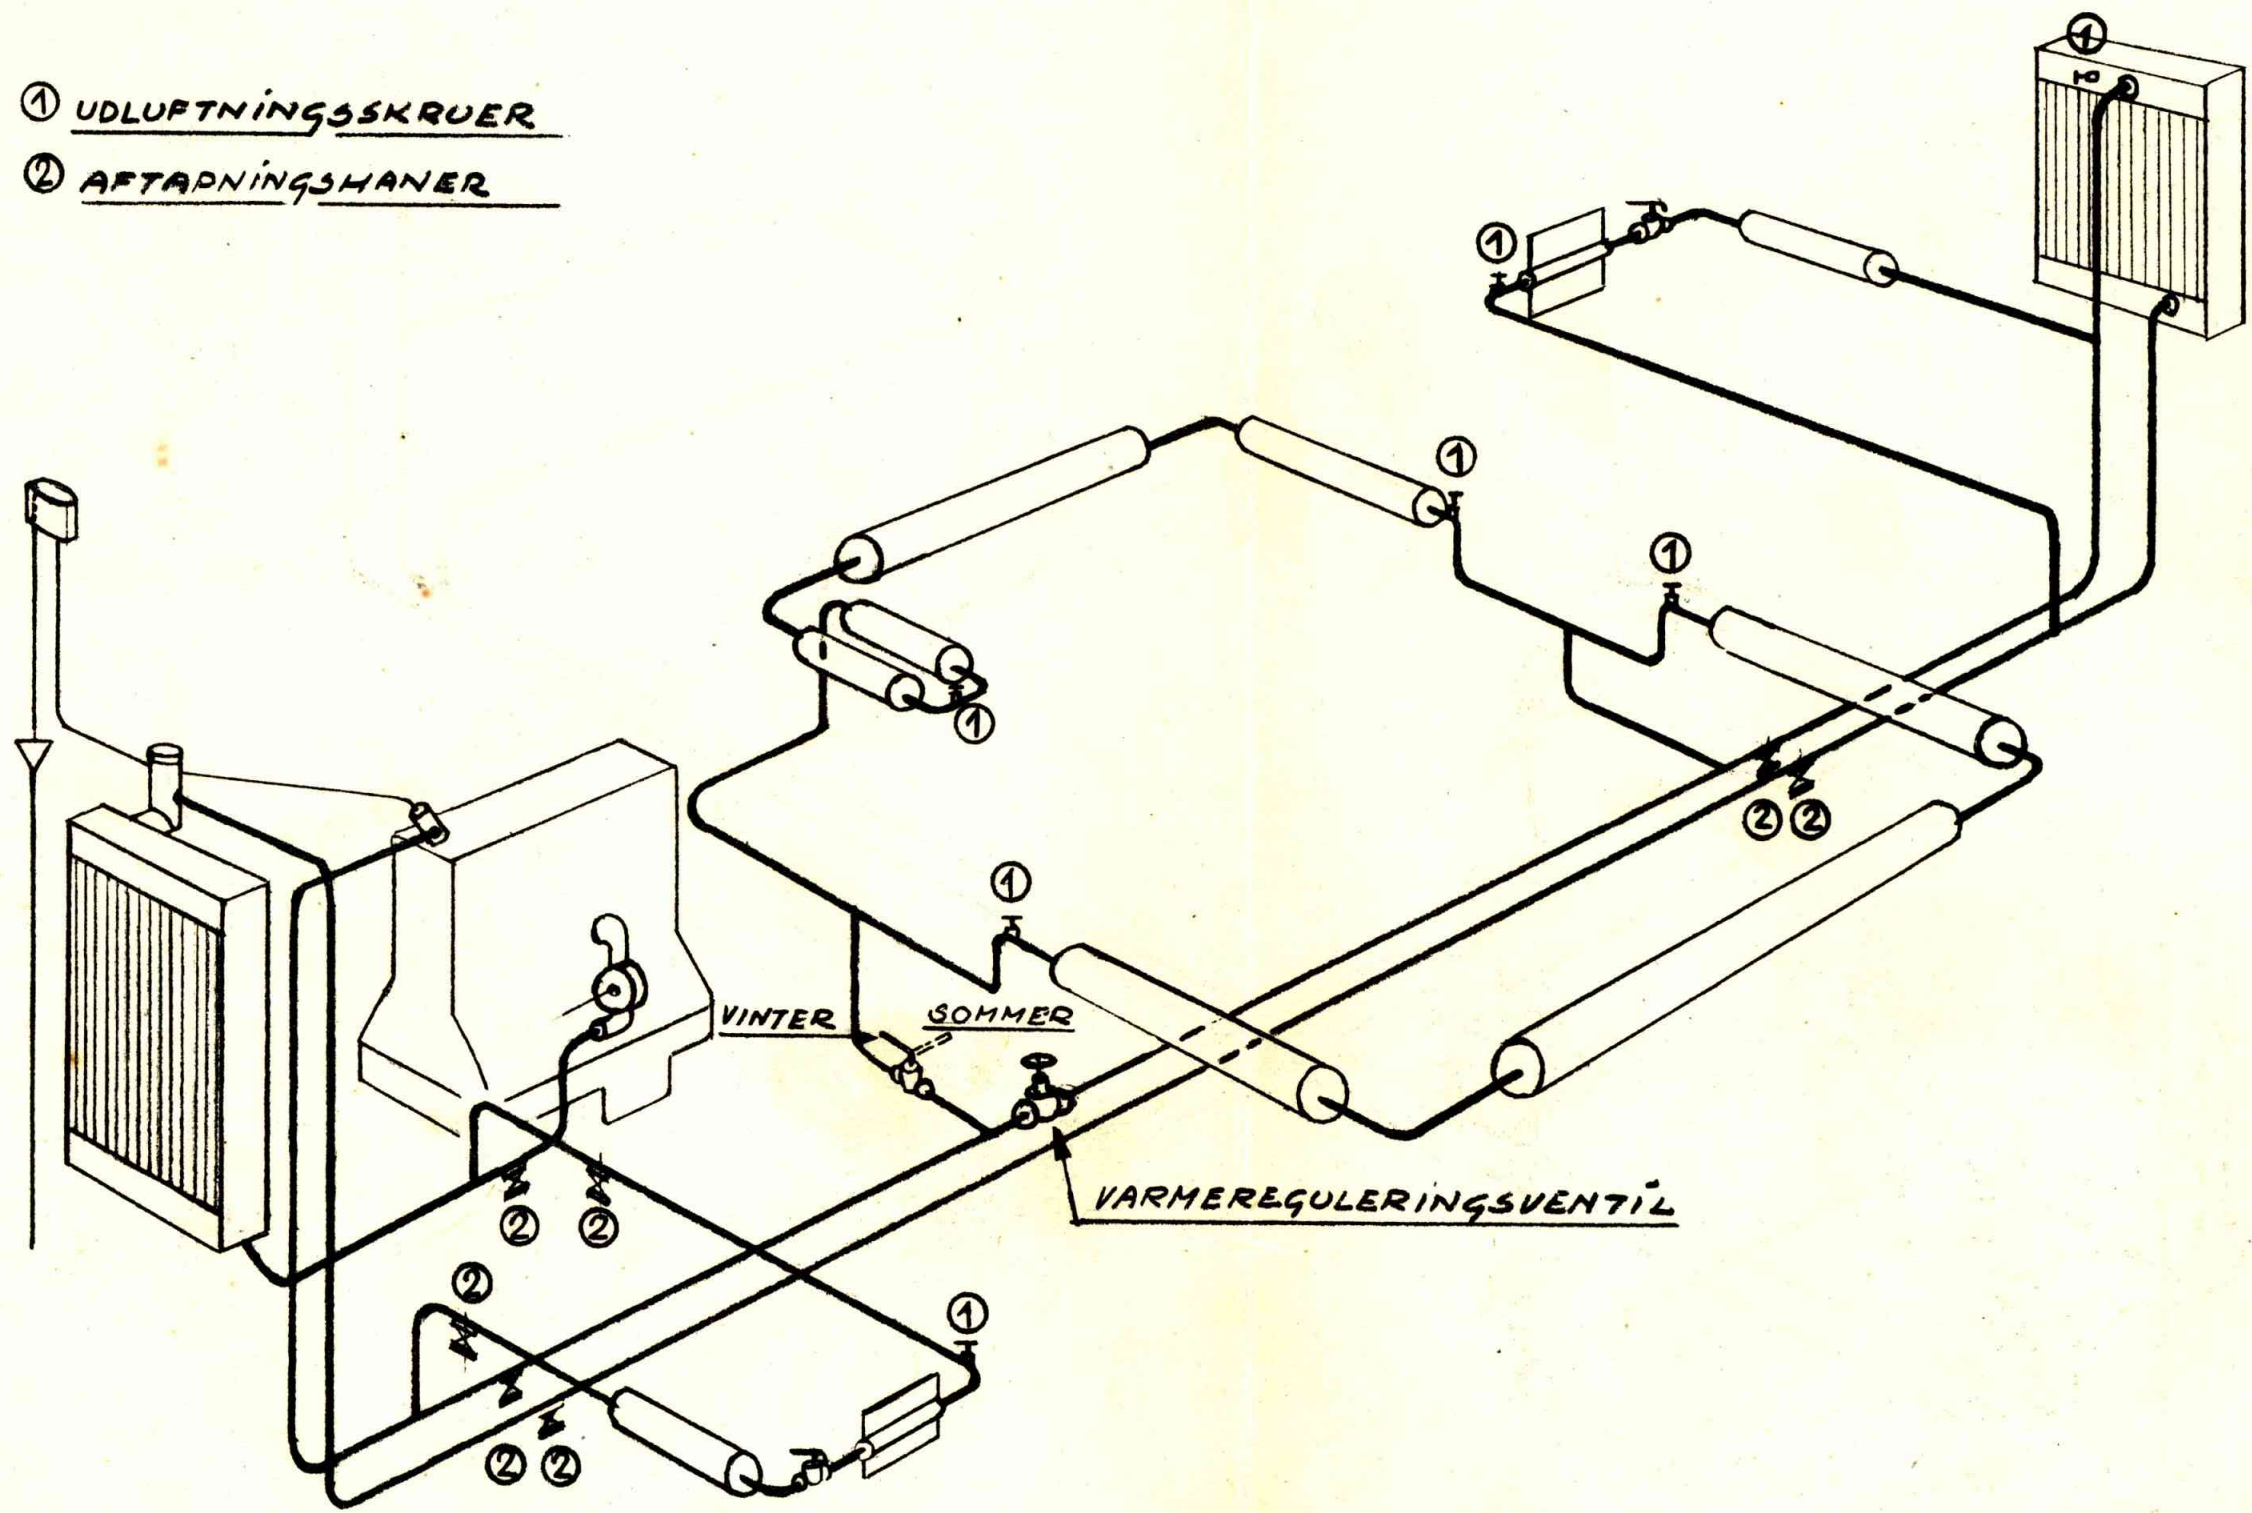

Scandia-Randers	MAAL	TEGN	27/3-77	H
		KONF	"	
		KALK		
DIAGRAM FOR KØLE & VARMEANLÆG		C-27091		