



Graterne fjernes saaledes at Hullet er godt aabent til det fri. Bores med samme Bor som Gev. Hullet. Iøvrigt passes at Hullet passer nøjse sammen med tilsvarende Hul i Dækslet.

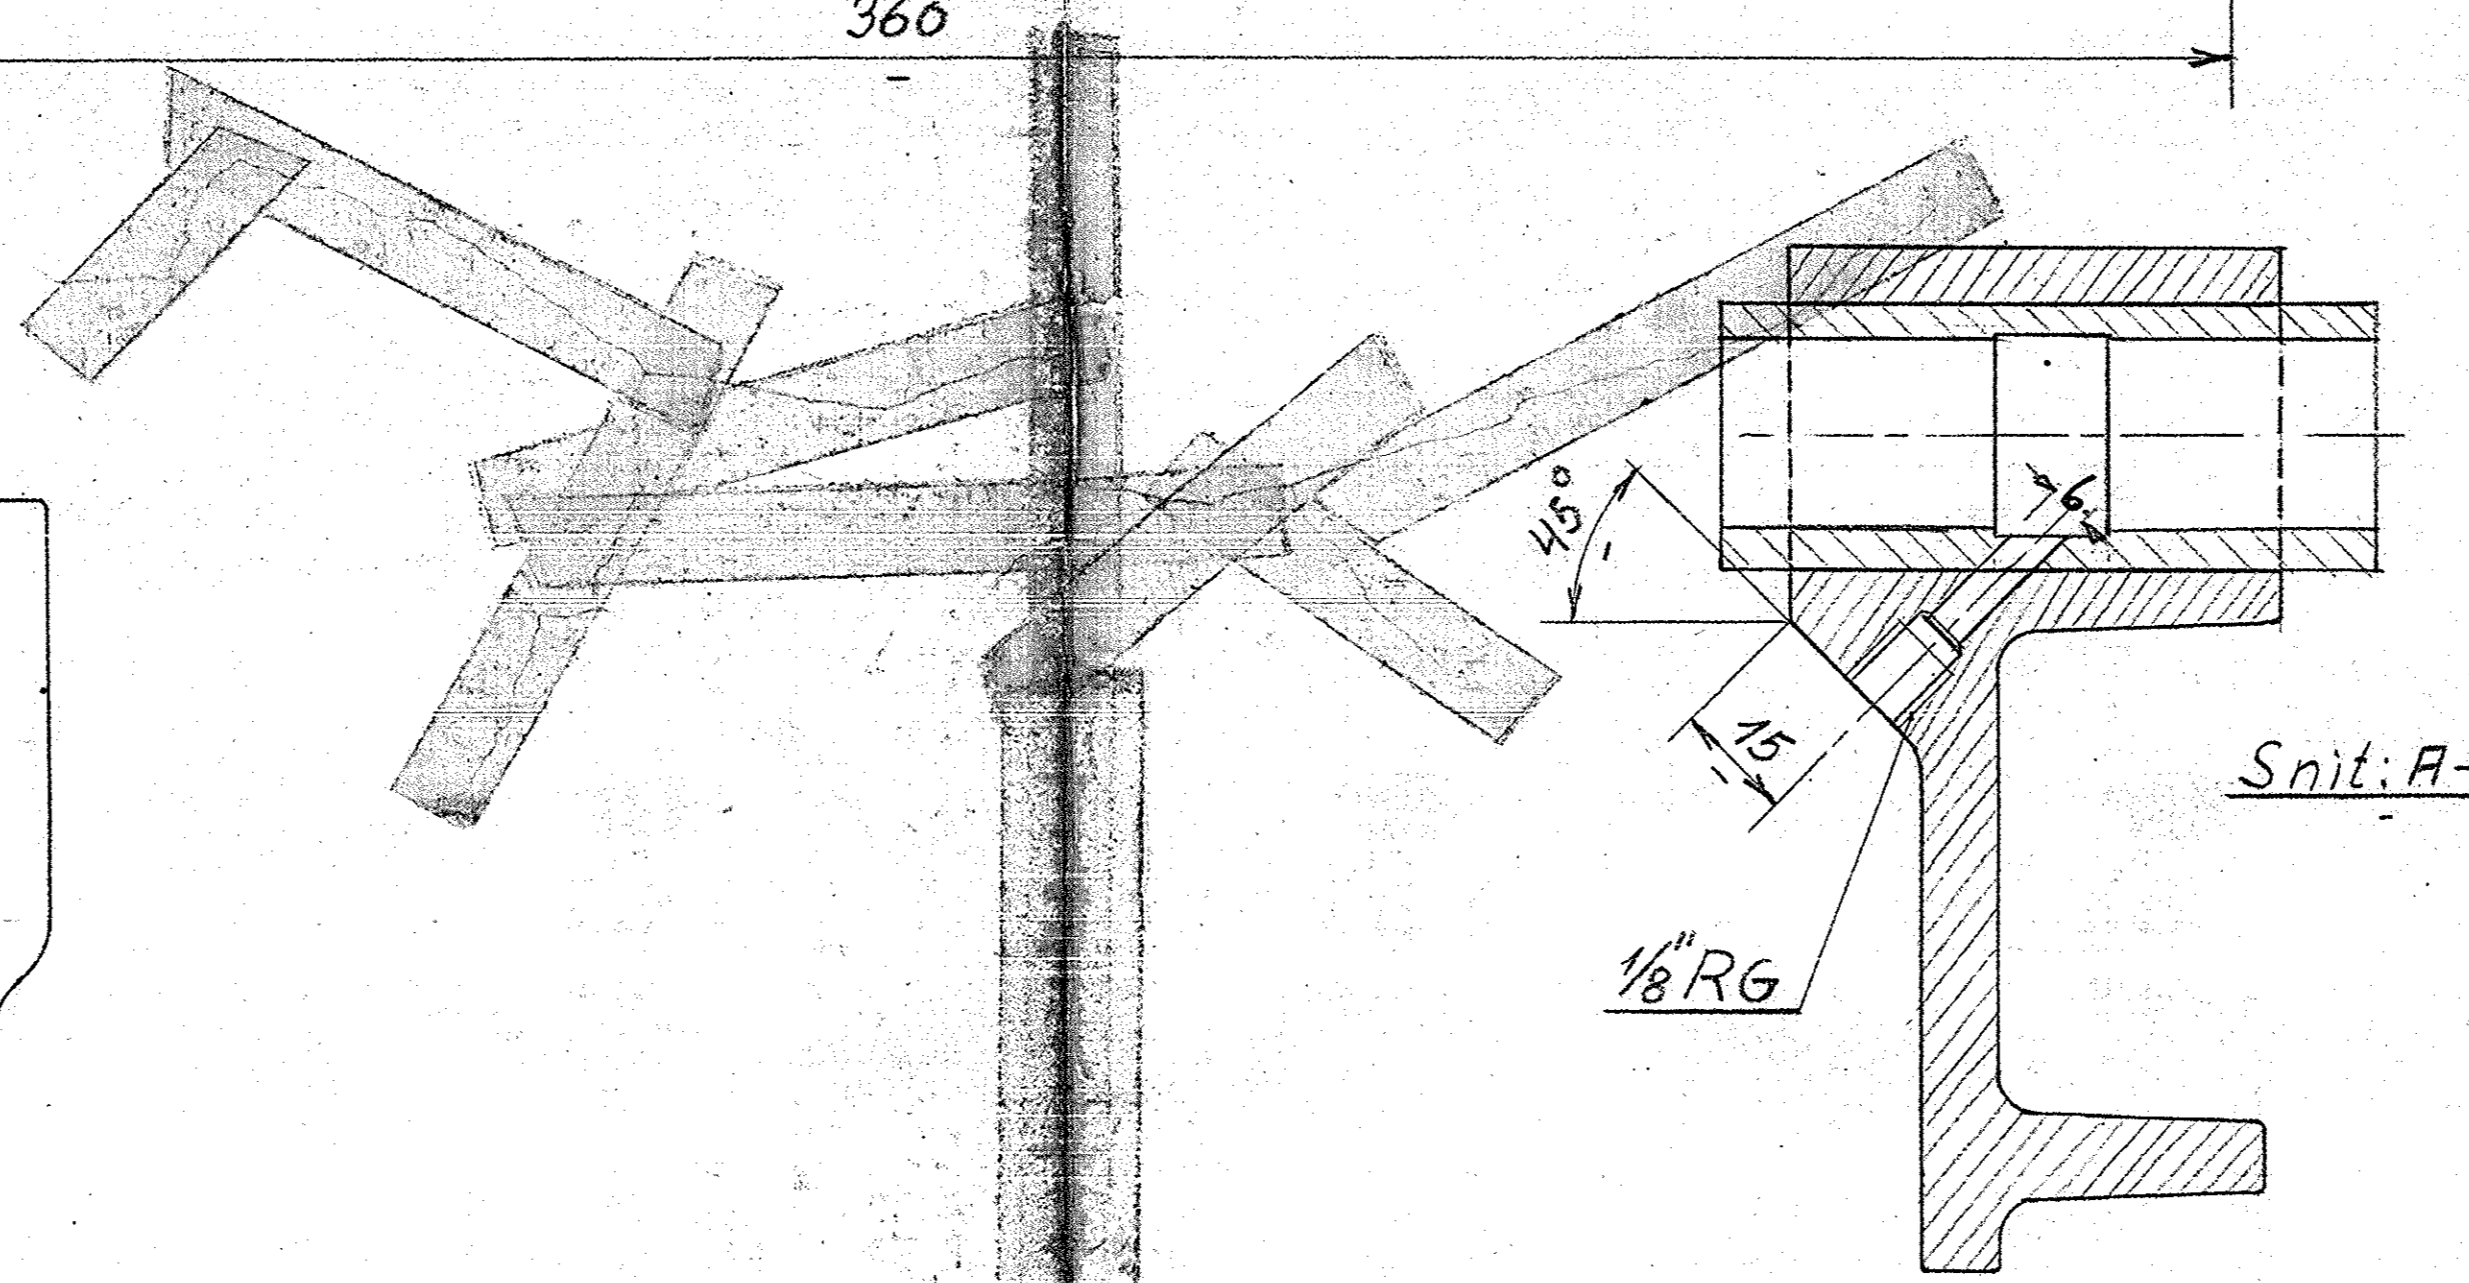

Skruedrejes paa Samlings- og Lejeflader forinden Sammensvejsning. Færdigdrejning i Henhold til Tegn C-21913/14.

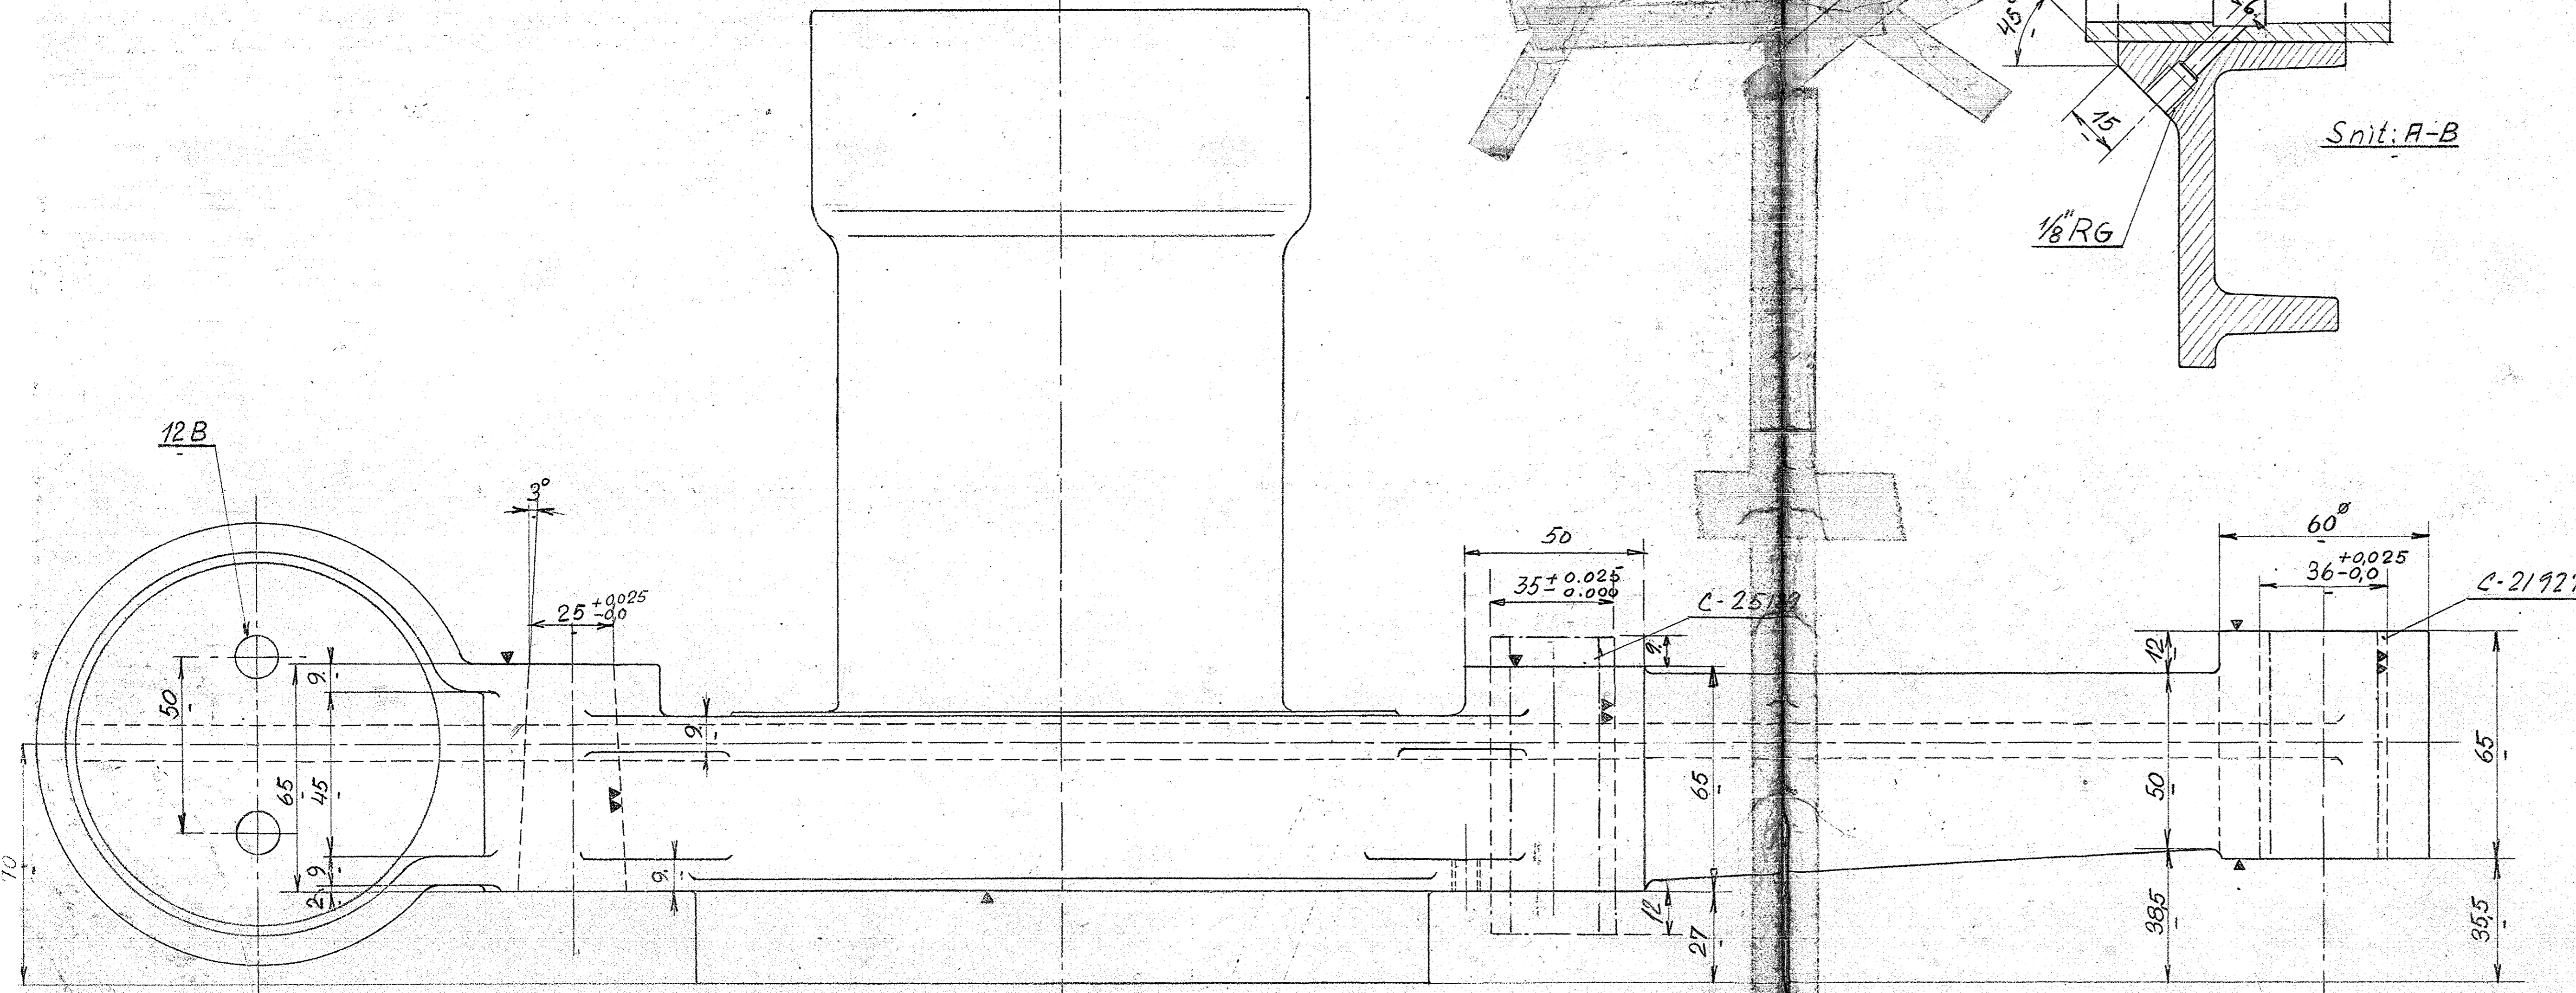

C-21912

1	Lejehus (udt. for Kardanhus) 2	Sig. 4581 C-21912	28
1	Lejehus (udt. for Rø) 1	Sig. 4581 C-21912	28
Stk.	Genstand	Nr. Tegn. Nr. Matr. Mod. Nr.	Kg

Forandring

Scandia-Randers

Lejehus - venstre
Drivaksel - Skinnibus

C-21912

Mad. Tegn. 136/46 A.B.
Konf. 1/15-15 H.S.
Kalk