Stykket 2 svejses paa de to af Lejehusene 22381

—"— 3 —"— —"— —"— ———"——— 22381

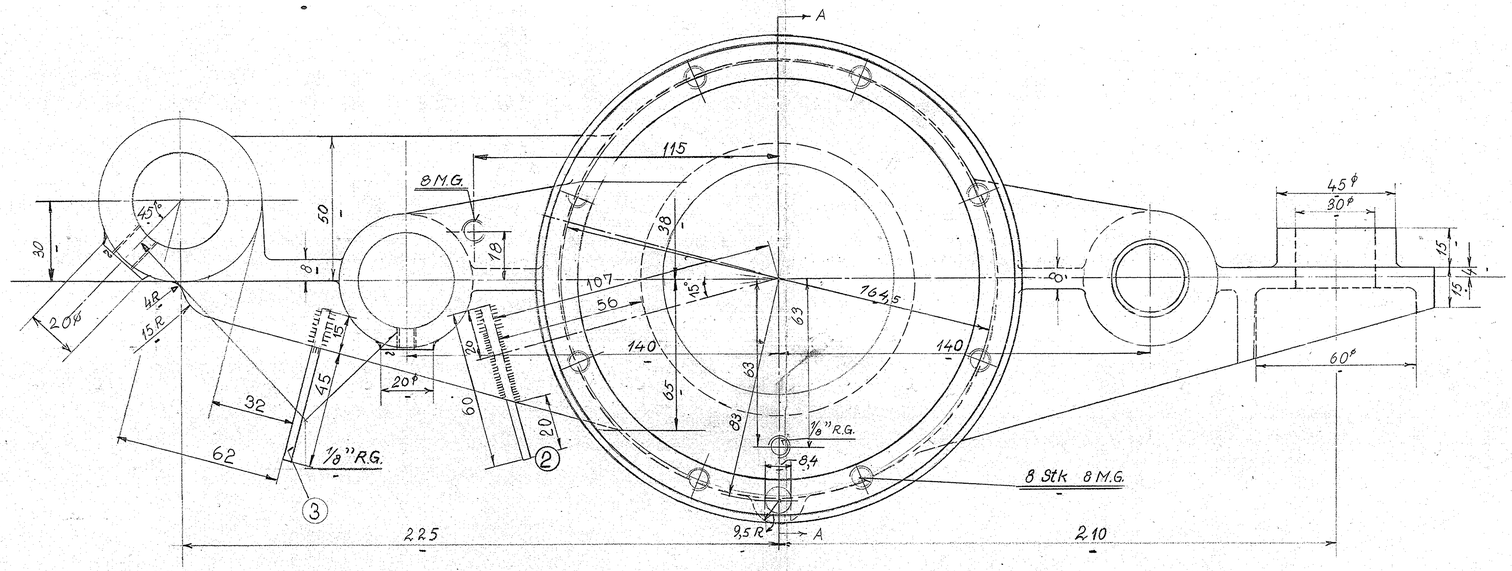

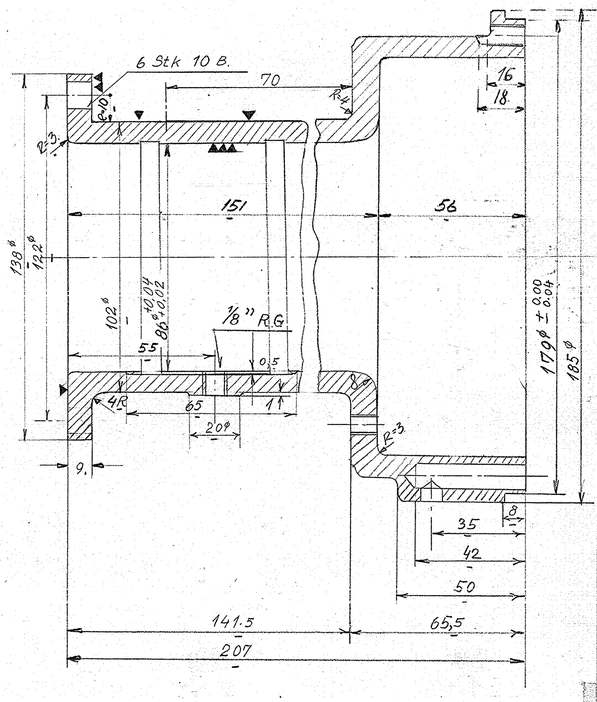

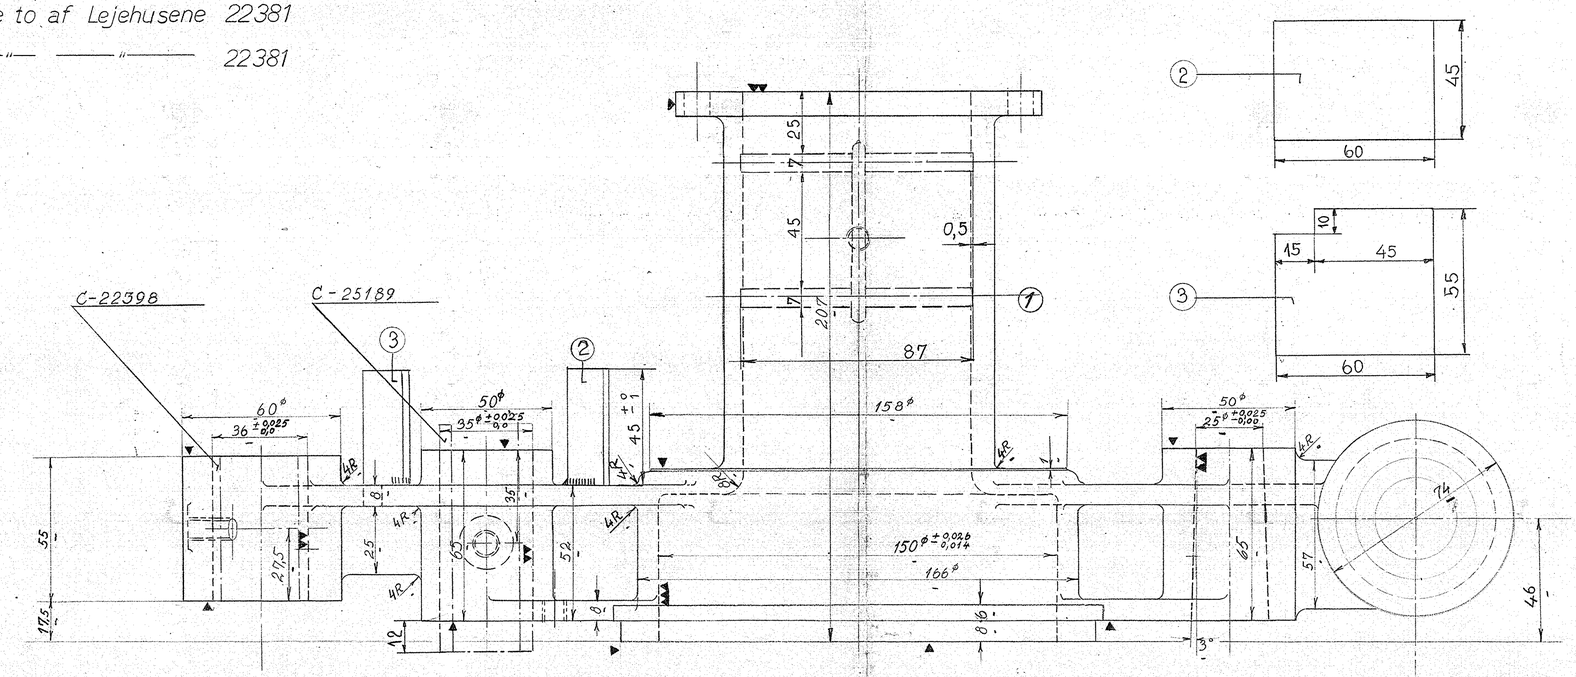

2	Stop 60 x 55 x 3	3		En 2A		
2	Stop 60 x 45 x 3	2		En 2A		
4	Lejehus	1		St 46.81	C-22381	15
STK.	GENSTAND	NR.	TEGN NR.	MATERIALE	MODEL NR.	KG.

FORANDRING

Scandia - Randers

MÅLESTOK 1:1 | TEGN. JE 9/3-46 | KONF. 7/3-46 | KALK.

Lejehus. højre.

Skinnebus. 4 Aksl - Bivogn

C-22381