
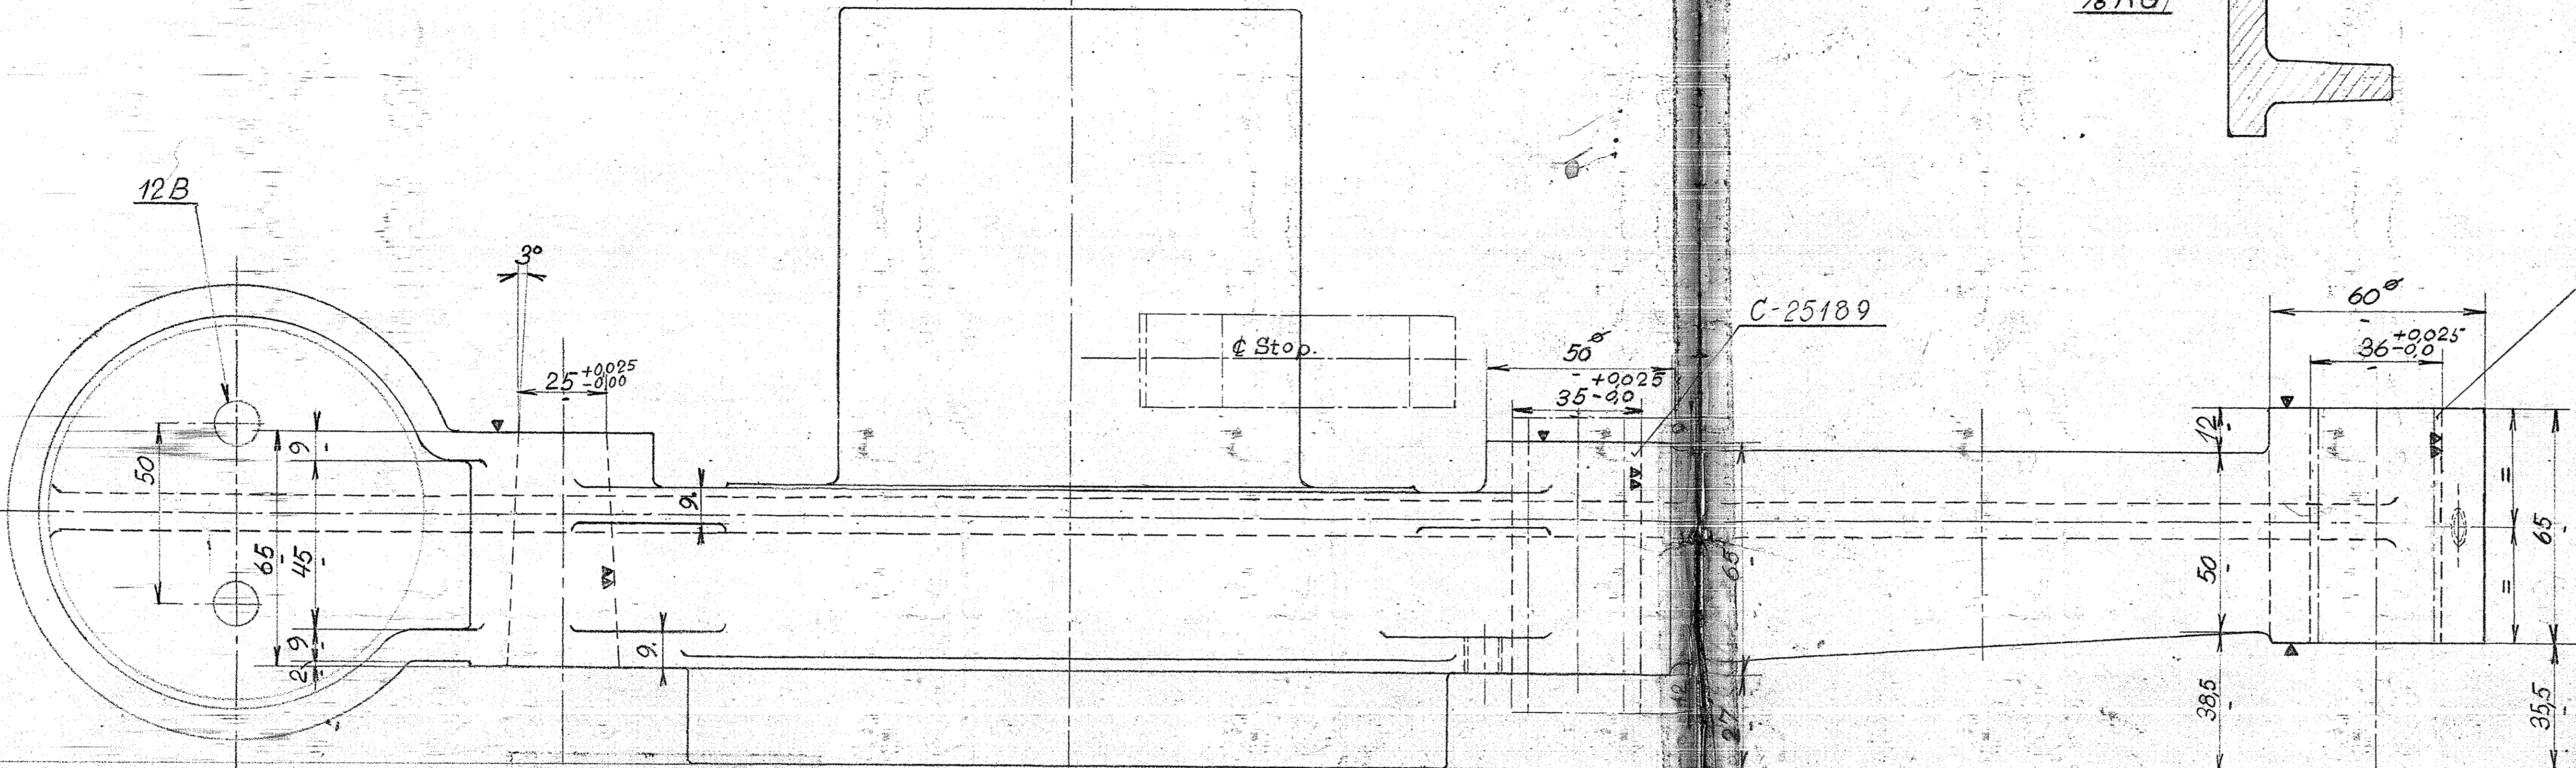


Graterne fjernes saaledes at
 Hullet er godt aaben til det fri.
 Bores med samme Bor som Gev.
 Hulletne iøvrigt paases at
 Hullet passer nøje sammen med
 tilsvarende Hul i Dækslet.

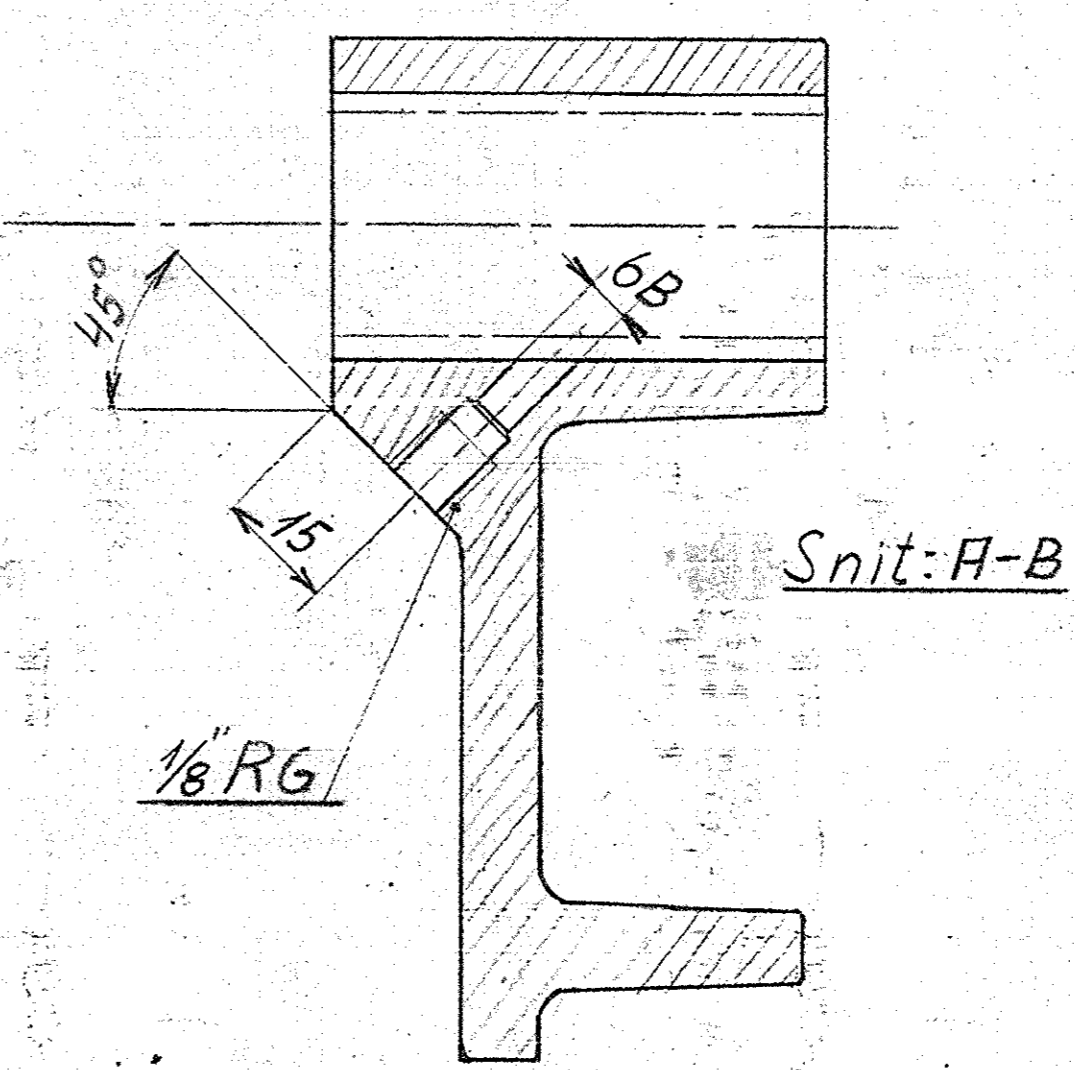

2	Lejehus	Stk	Genstand	Nr. Teq.	Nr. Matr.	Mod.	Nr.	kg
1	Model nr. ændret							
1	Stopbøjle flyttet ned							
Scandia Rainers		1:1		Kalk		10.1.411		
Lejehus - venstre		A		C-22384		10.1.411		
Labeaksel		Skinrebuss		C-22384		10.1.411		