


- ① UDLUFTNINGSSKRUER
- ② AFTAPNINGSHANER

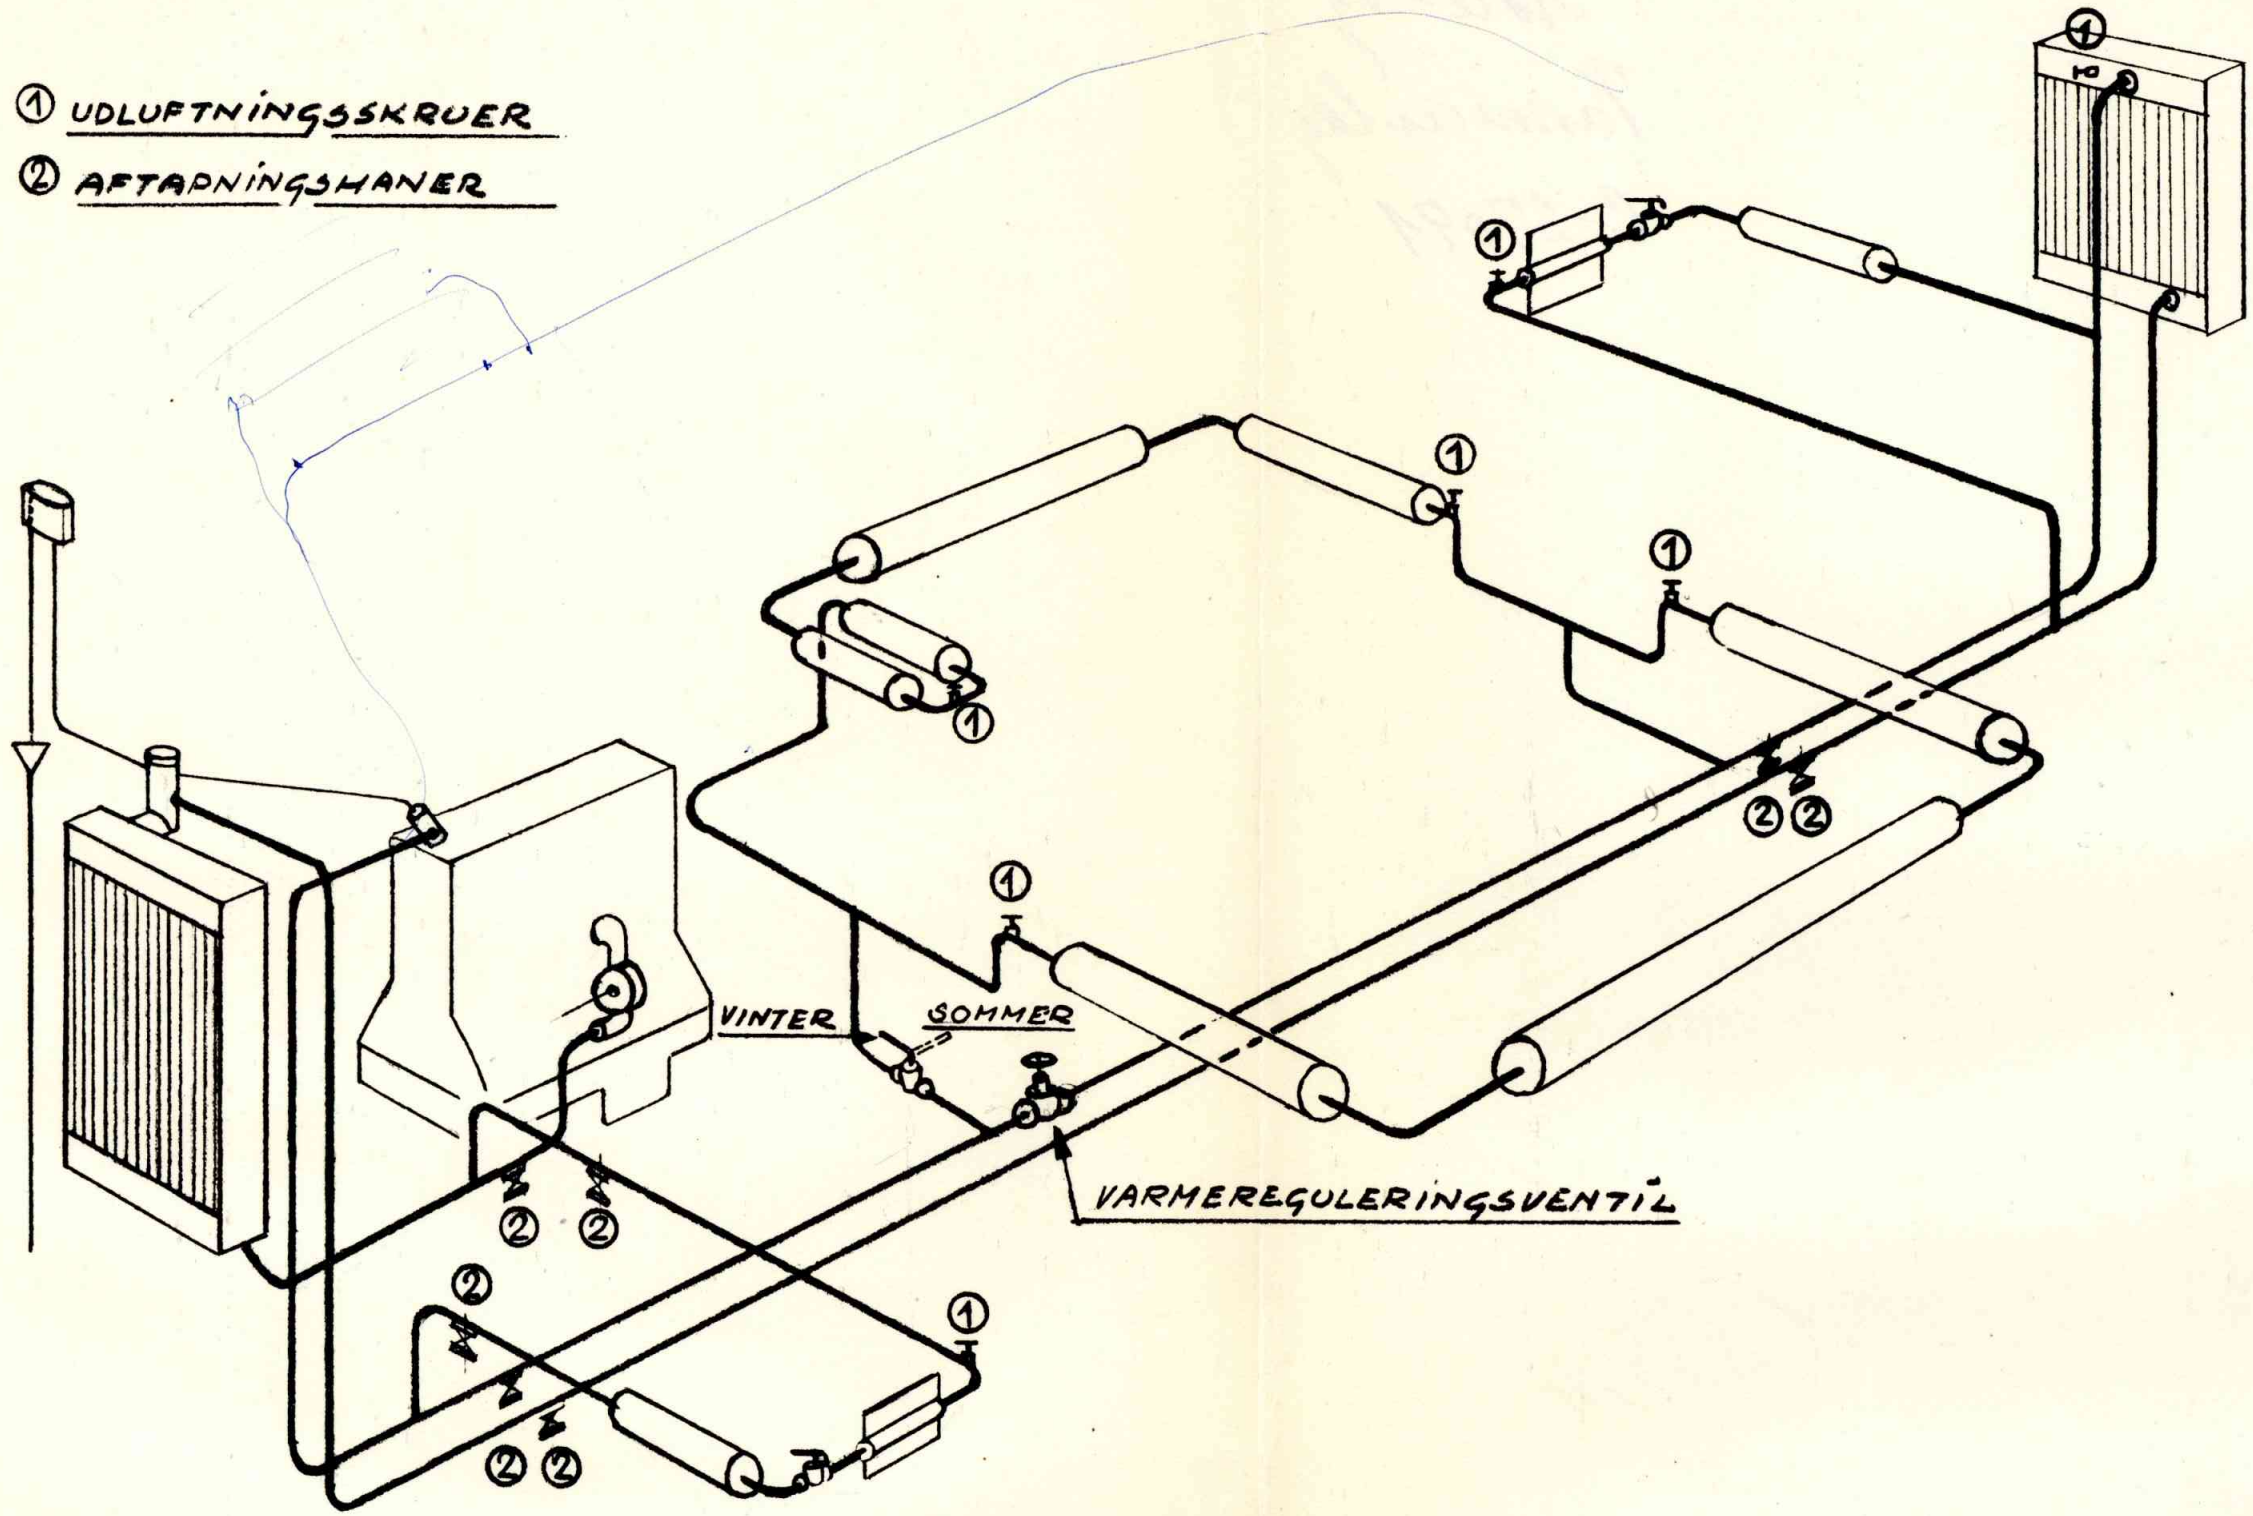

Scandia-Randers	MAAL	TEGN	27/3-47	JB
		KONF	"	J
		KALK		
<u>DIAGRAM</u> FOR KØLE & VARMEANLÆG		C-27091		