



Anbringelse af rør for stop.

Boring af ventilplade

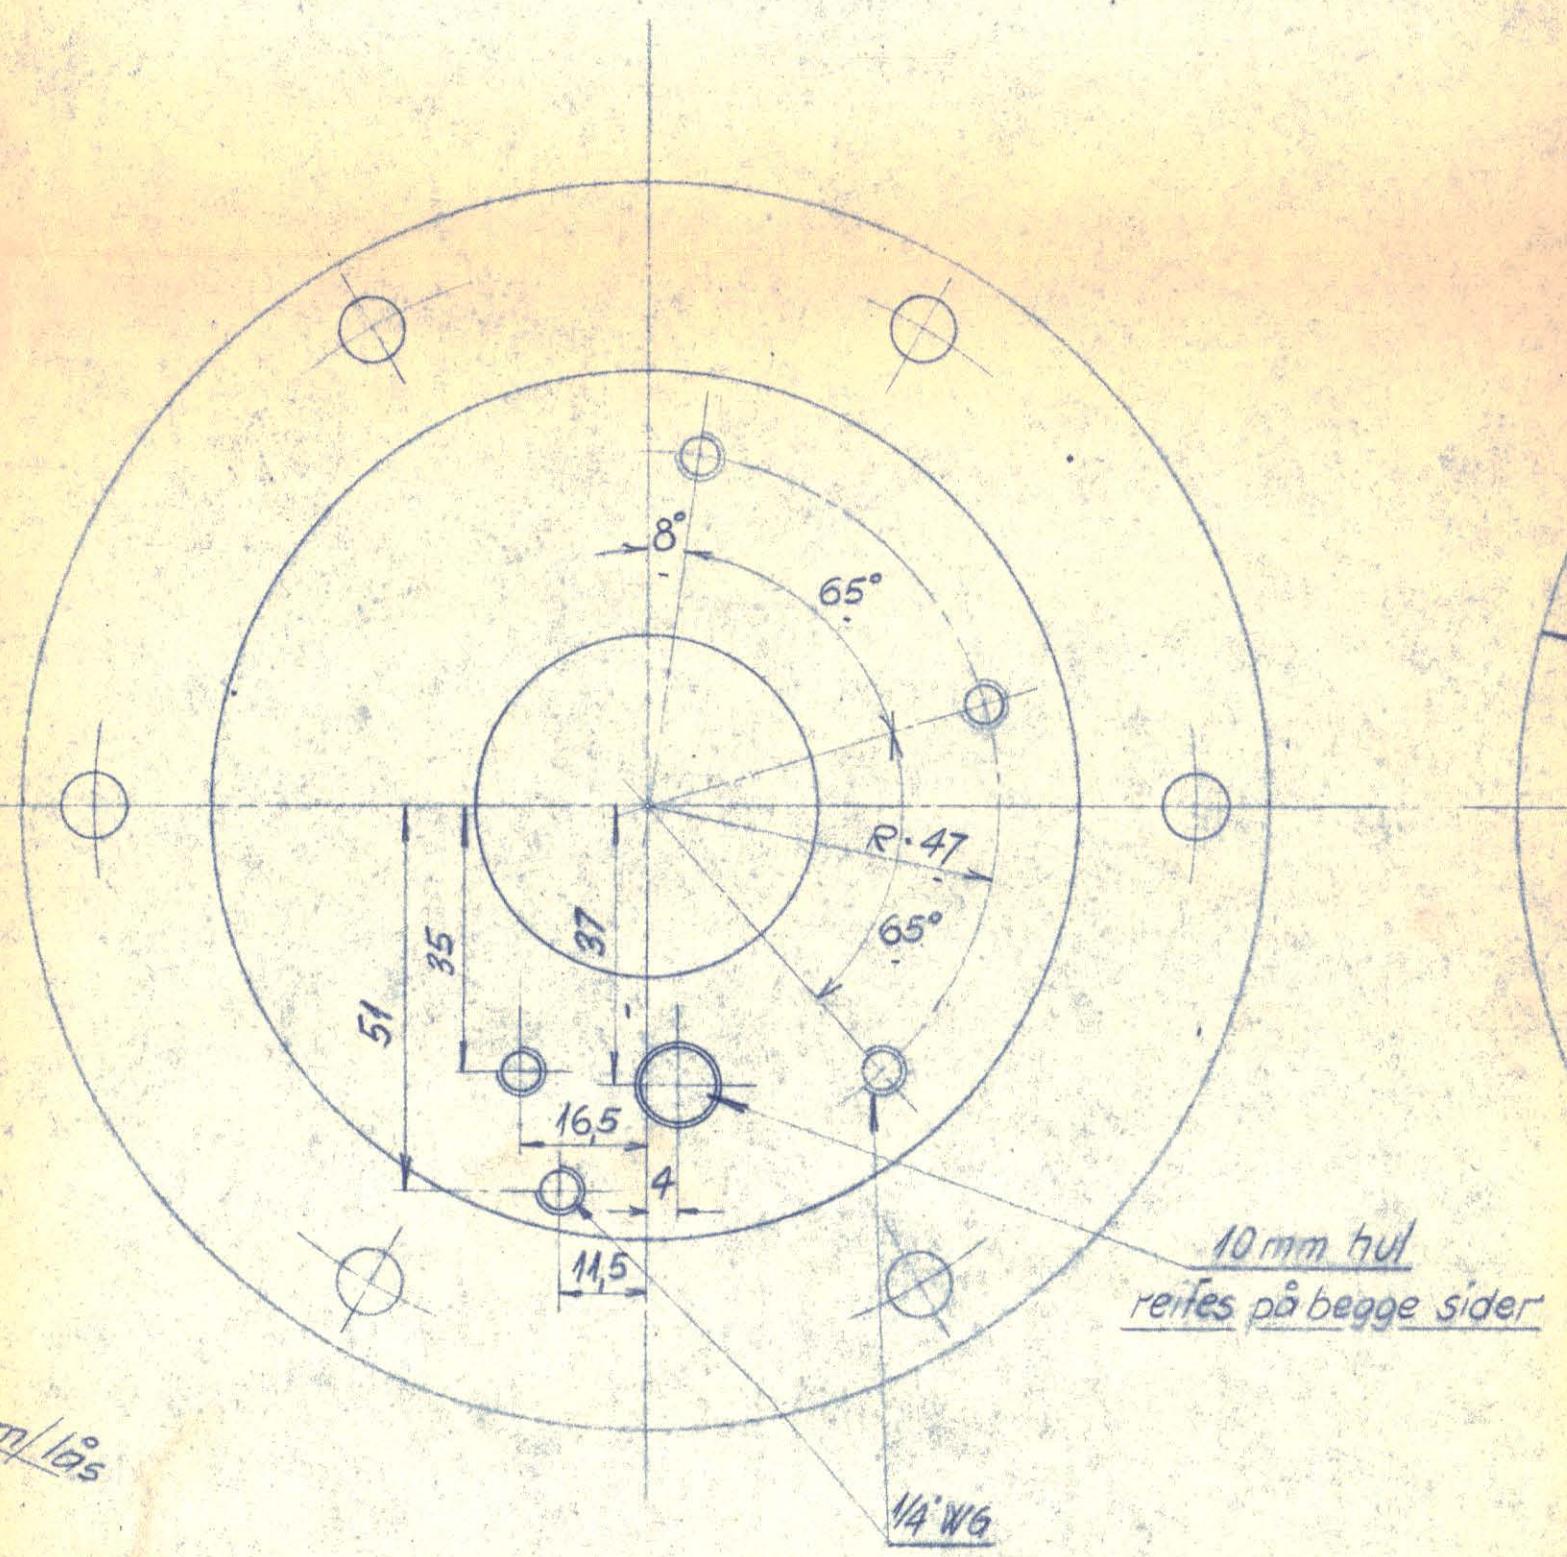

Udskæring i fræblads.

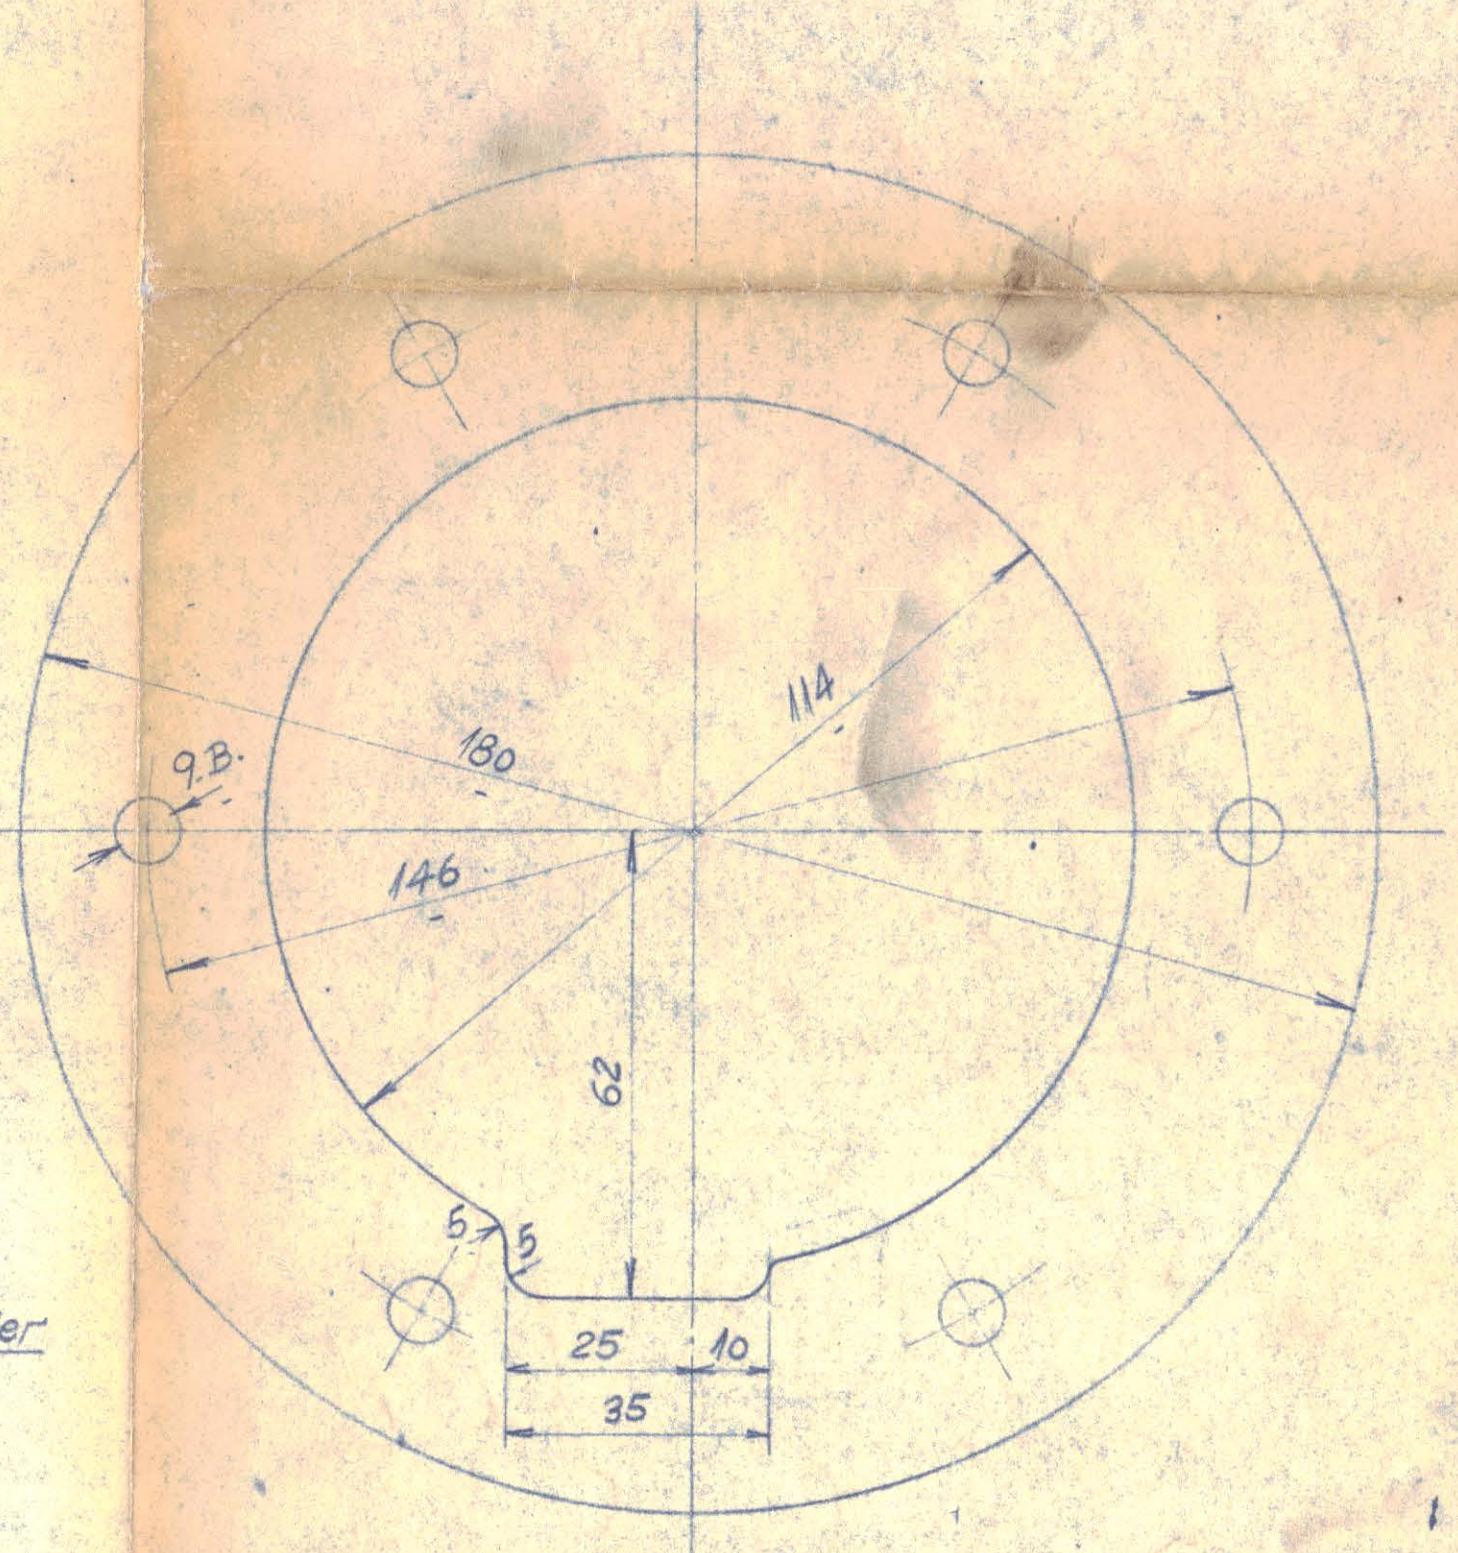

Details for aflossning til C-46494

Stk.	Genstand	Nr.	Mål	Materiale	Model	kg/stk.
Forandringer	Ny tegning	14-1-54	A			
		12 FEB 1954		VGNFABRIKKEN SCANDIA A/S RANDERS		
					Målestok	14-1-54
					1:1	Tegn. Kalk. Rev.
					1:2	
						A1
						C-46530
						Gruppe nr.

Arr. af kontakt for hurtigbremse.

Skinnibus 1<sup>st</sup> serie.