
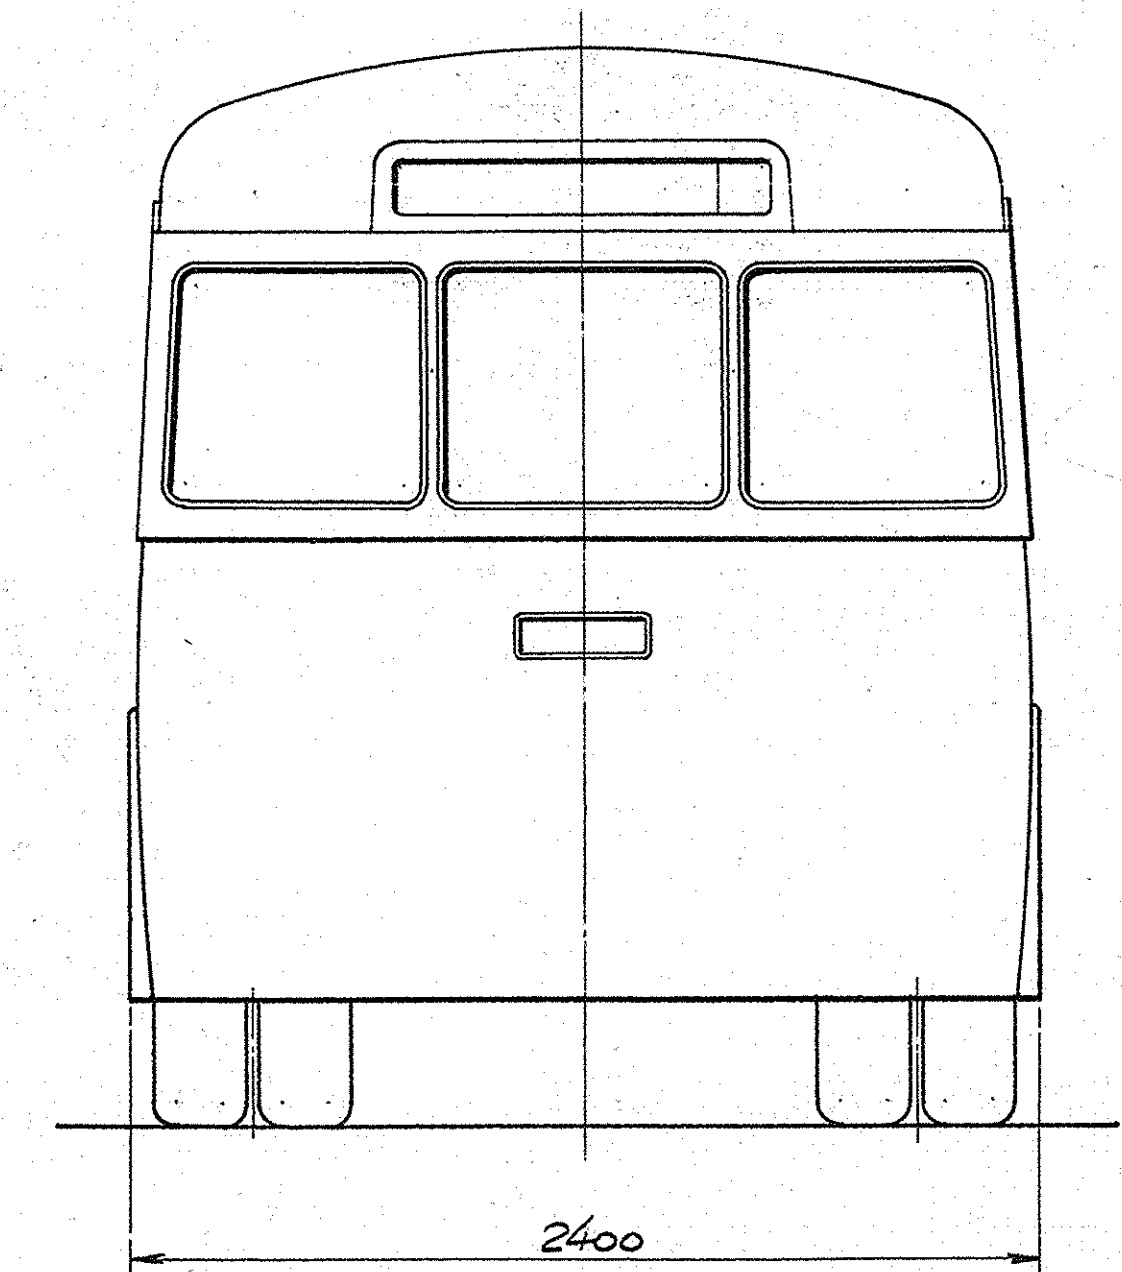


Indvendig Højde: 2000mm.

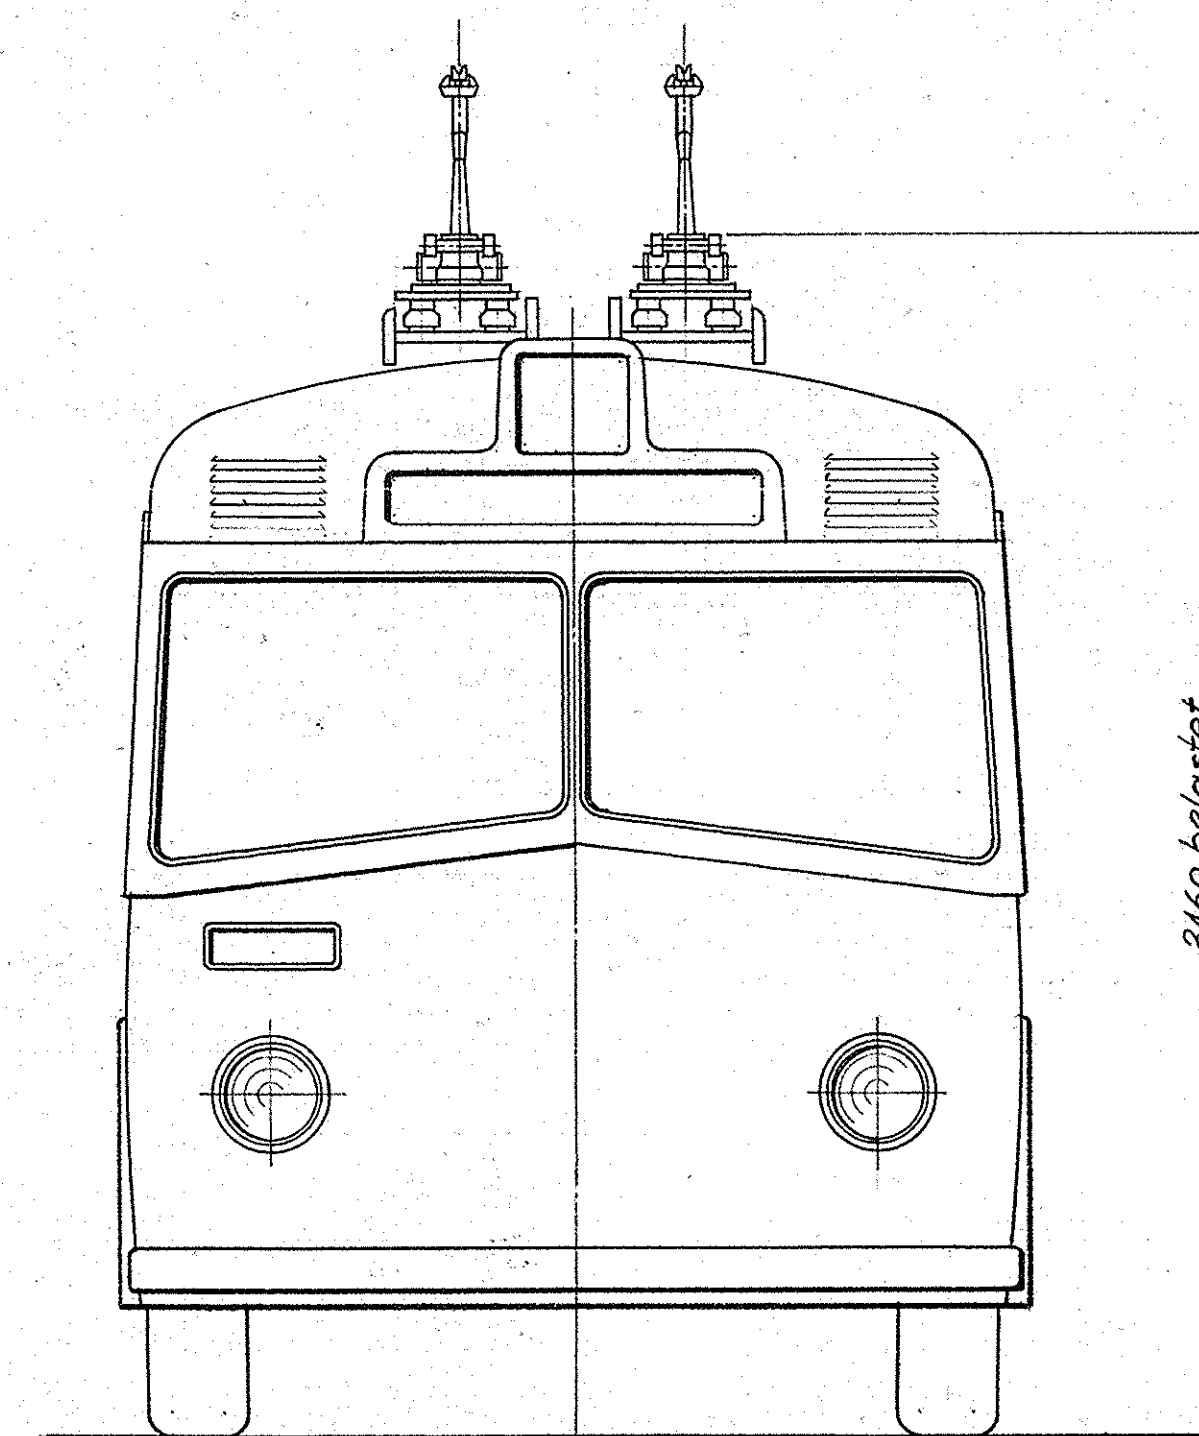

22 Siddepladser - 28 Staapladsen

Scandia Randers	Maal	Tegn.	10-6-48	1/100
	1:20	Konf.	-	
Trolleybus. Ås Odense Sporvej.	Kalk.			
	L-39752			