

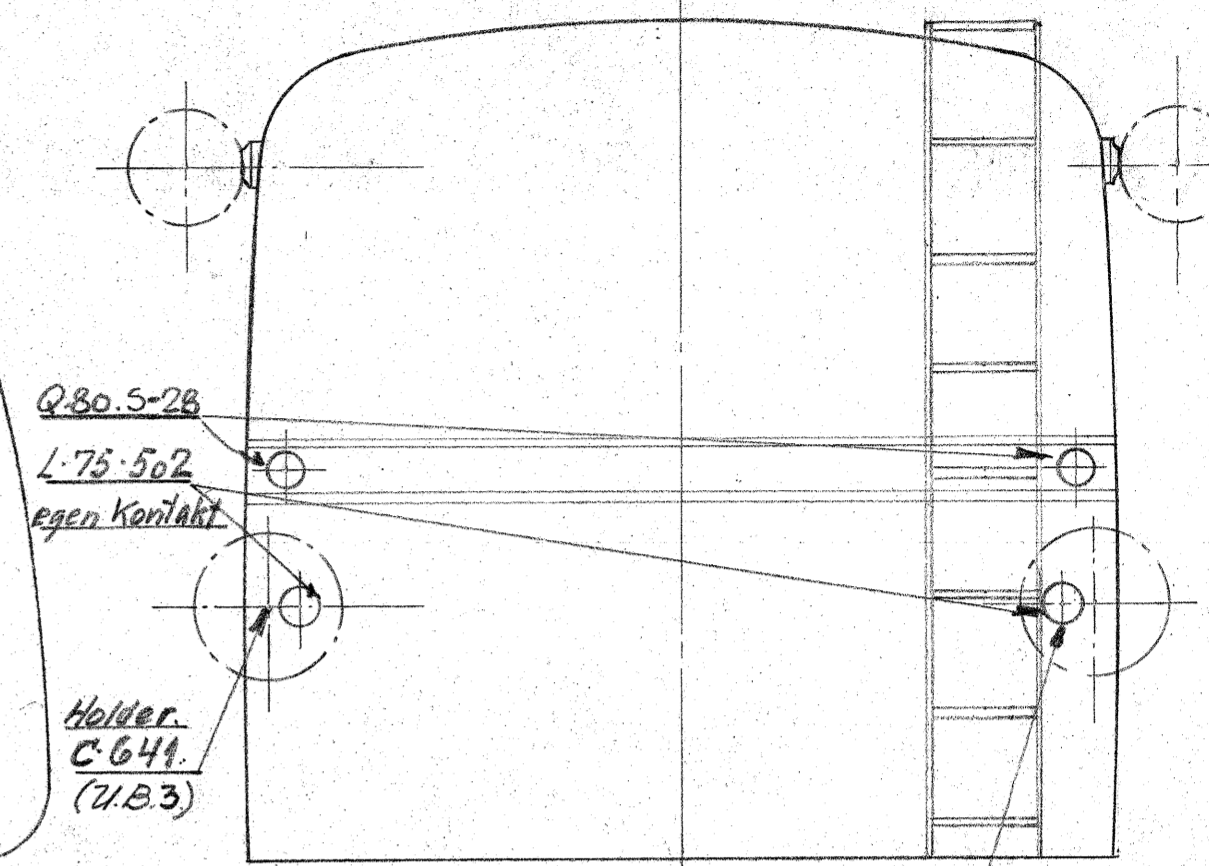


Originalen

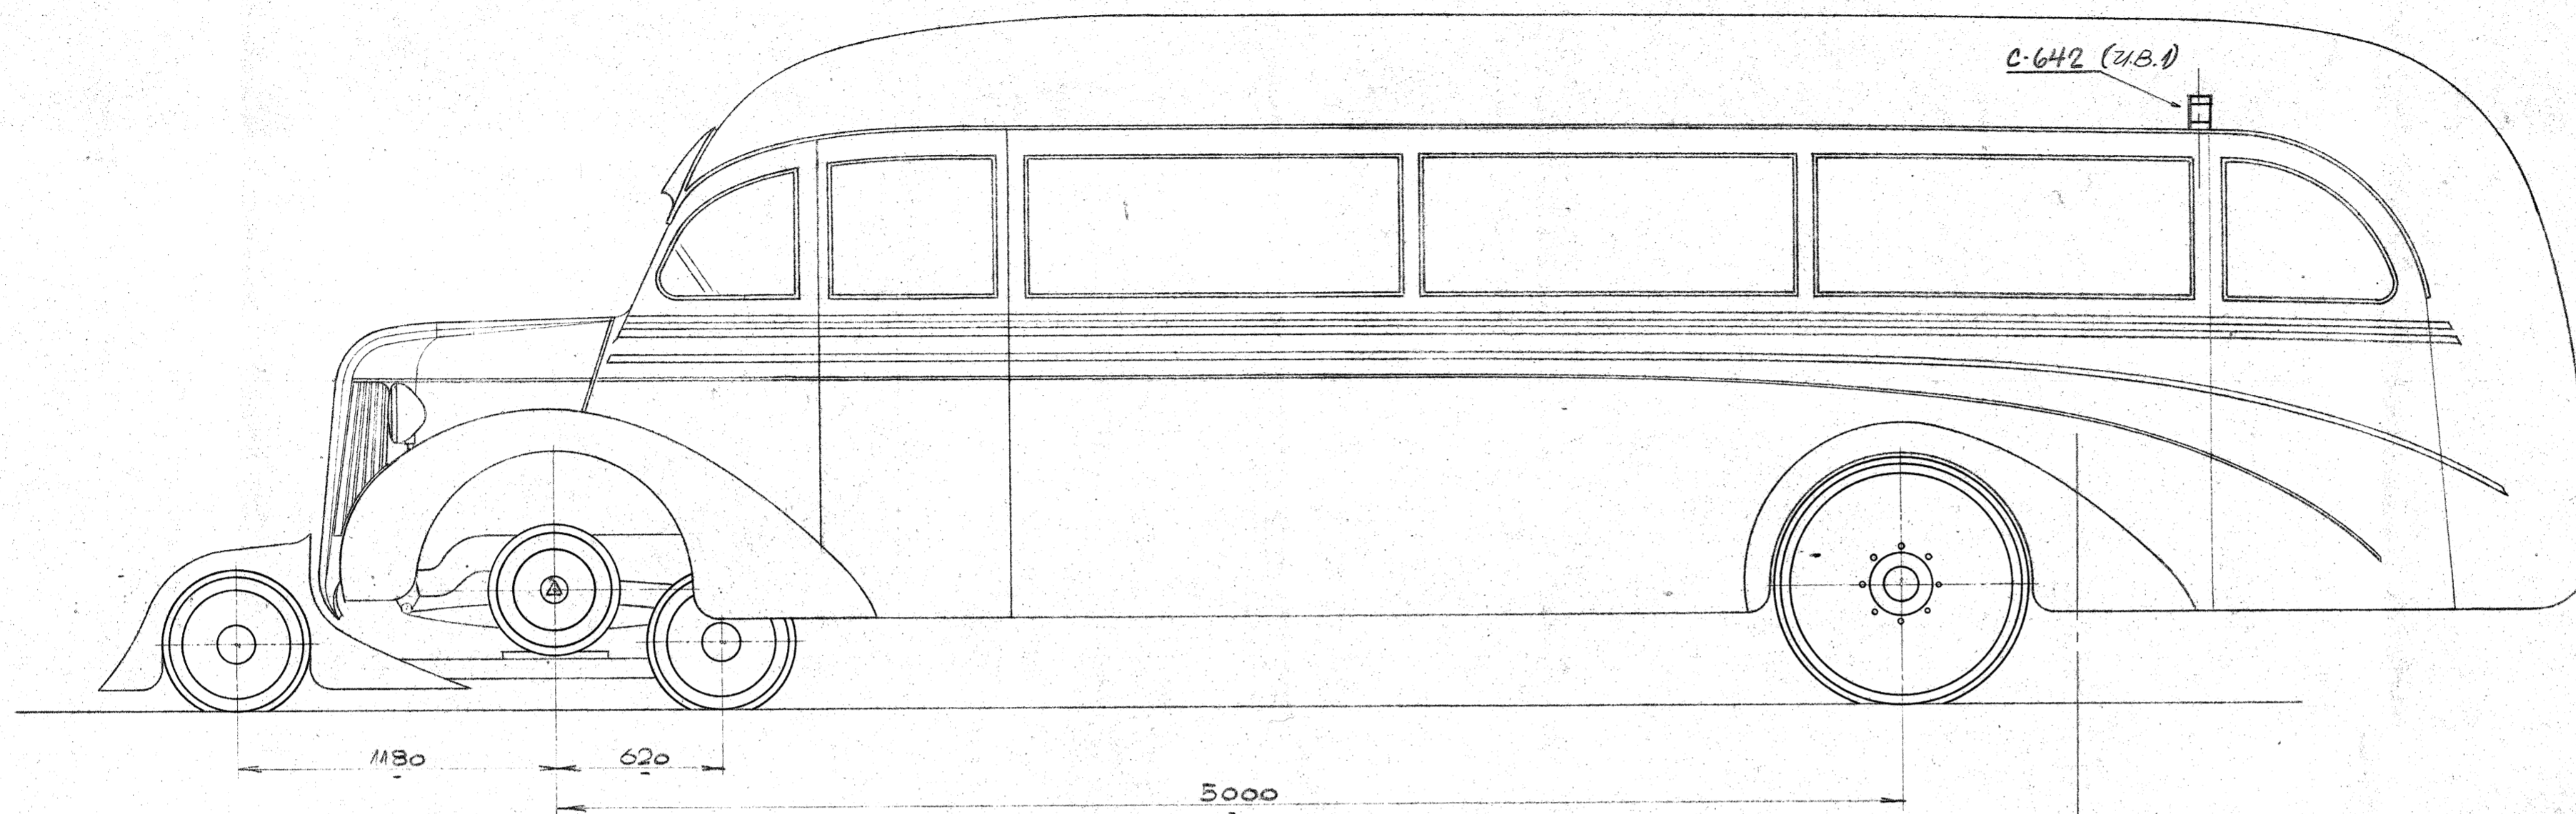

Set bagfra.

med aftageligt grønt Glas. Egen Kontakt.

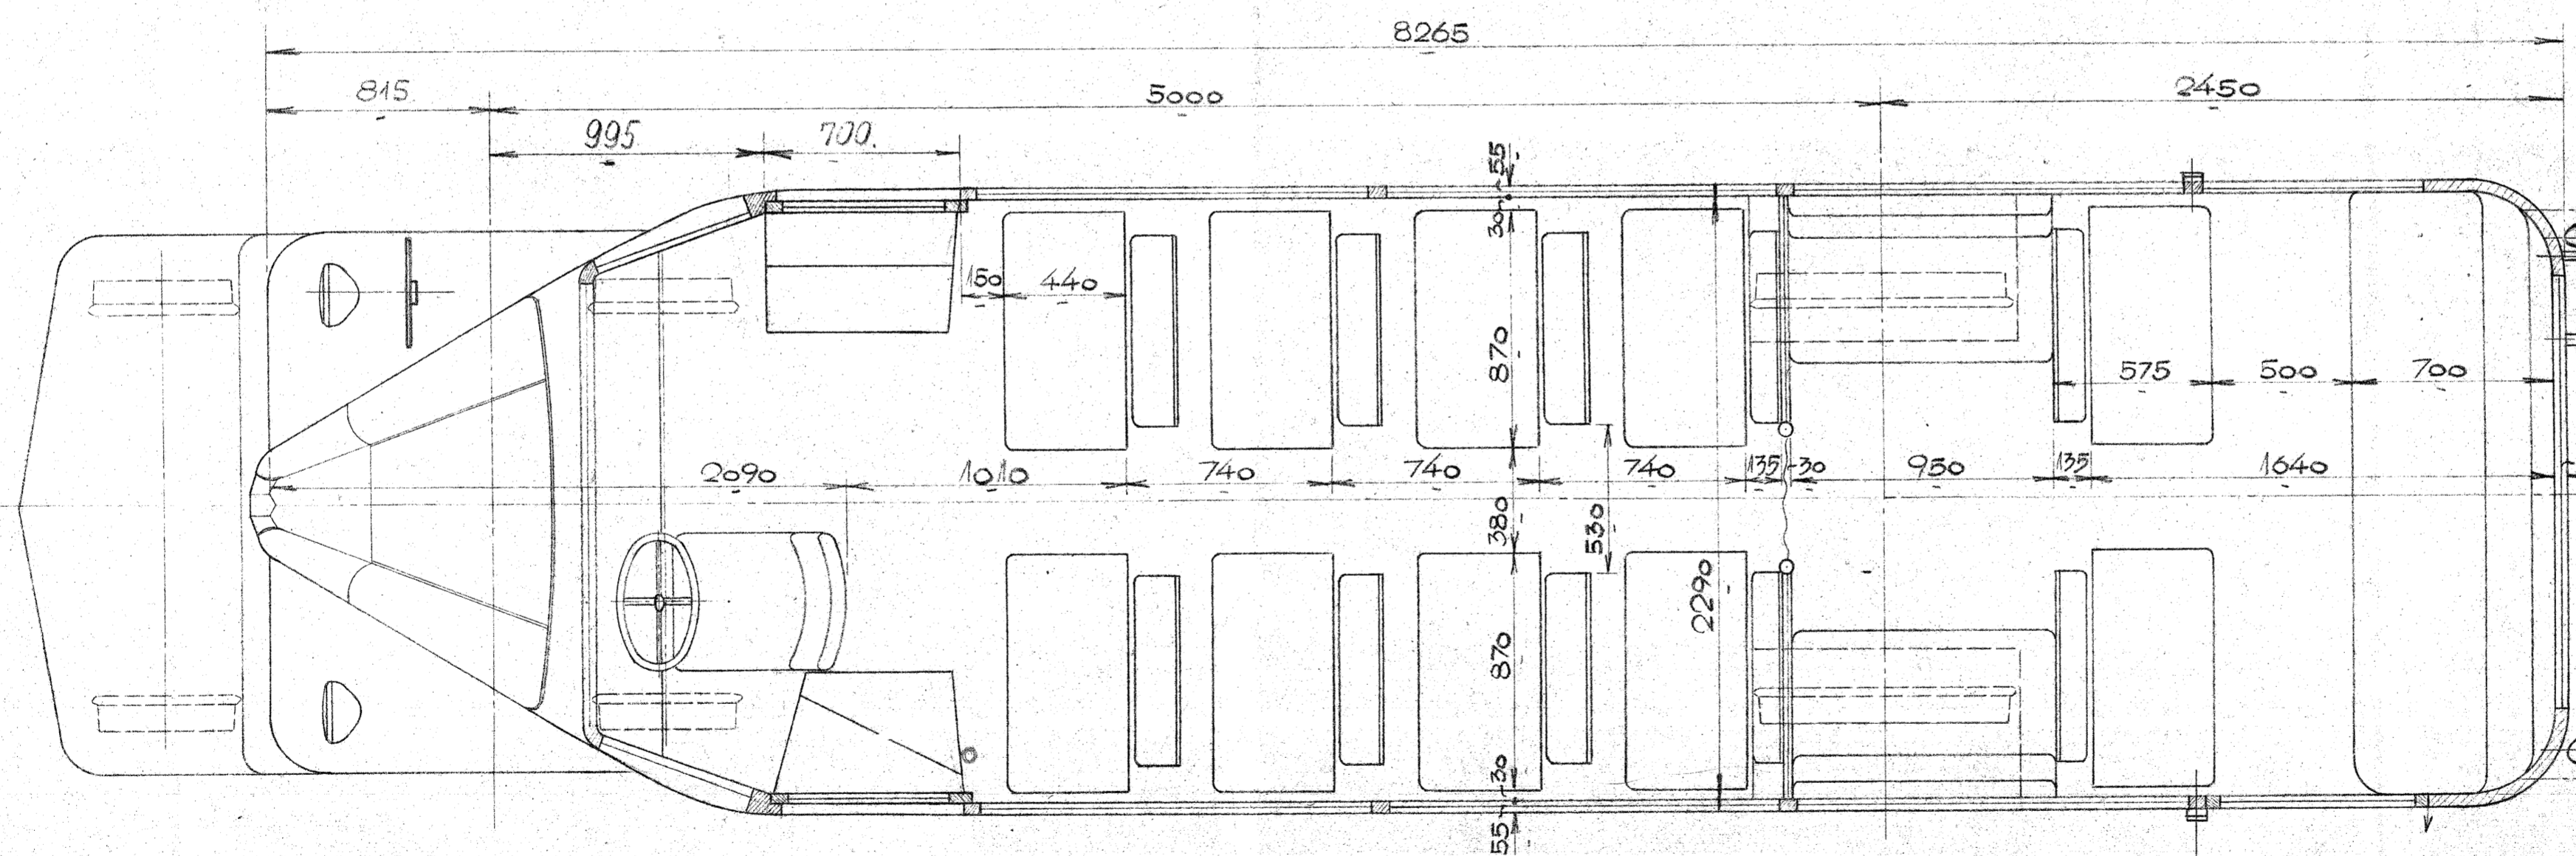

Lygte L-75-502 2 Afbrydere

med aftageligt rødt og gult Glas

Stige

RUTESKILT

Set forfra.

Holder C-641

INDVENDIG HØJDE: 1800¹/₄

— SKINNEOMNIBUS —

Togsignaler.

29 SIDDEPLADSER.

SKALA 1:20.

Aalborg Privatbaner.

O-31, SERIE 55

18-4-1938

100

L:3964 b

8/5.40 Reiser