


Toilettet udføres som vist.
Øvrige Udførelse efter C-29657

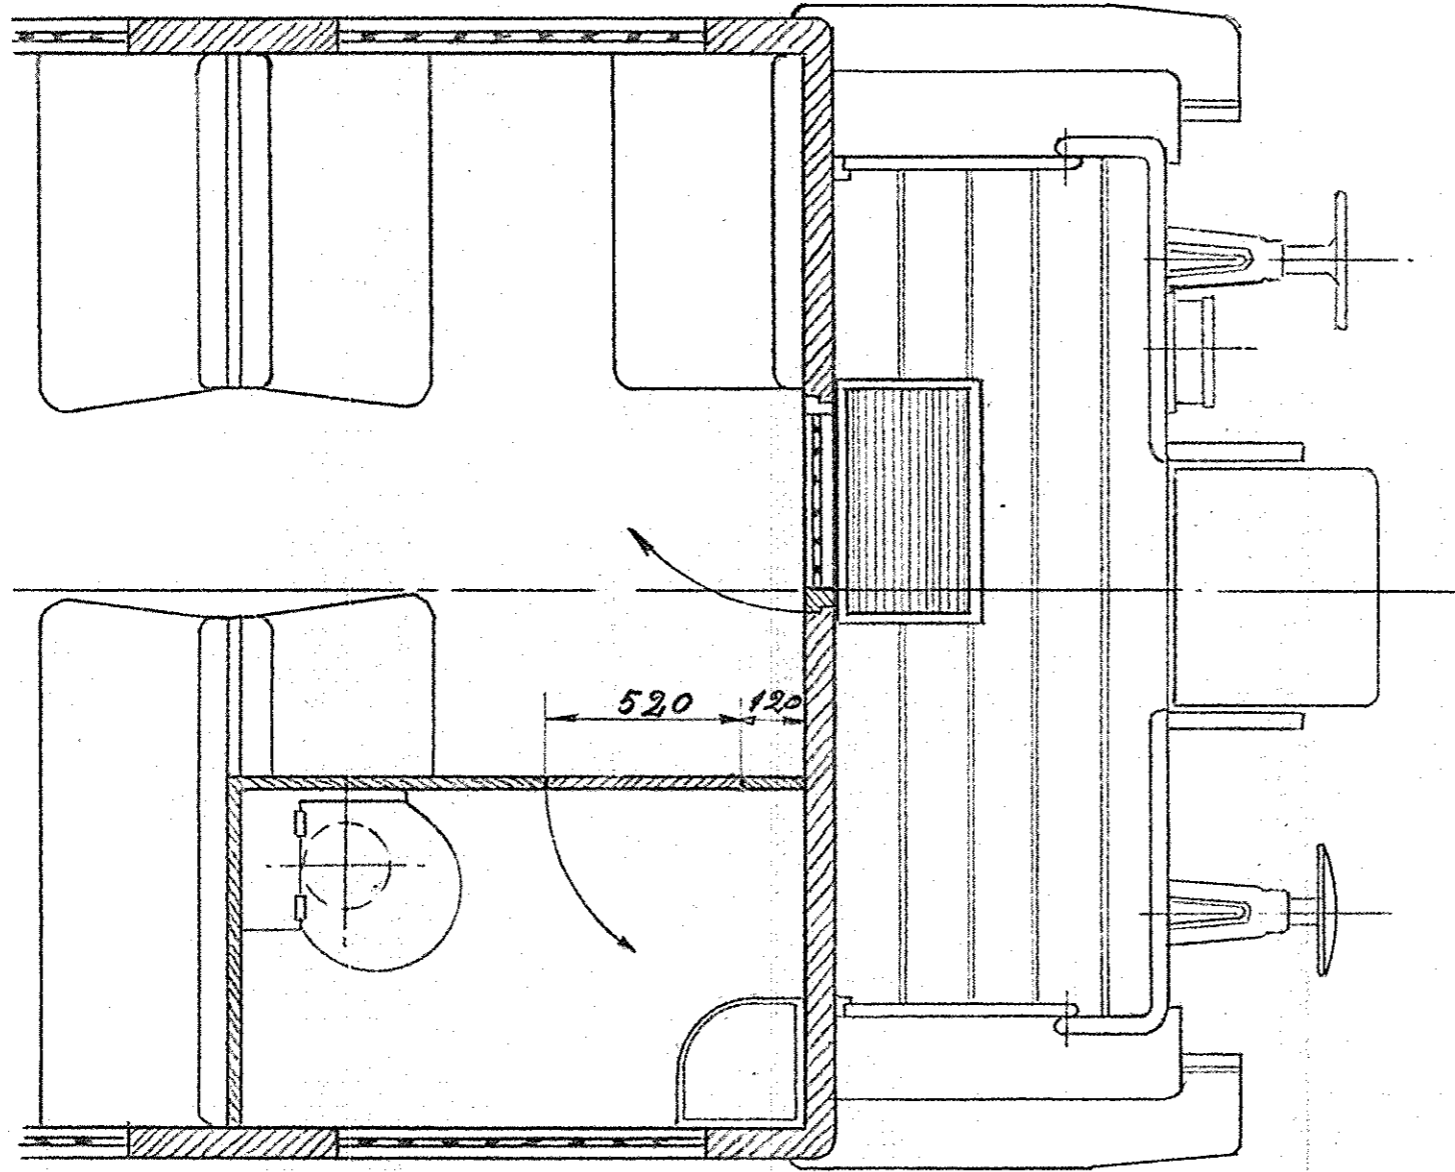

Benzin-mekanisk Motorvogn

Ombygning til Vemb-Lemvig-Thyborøn Jernbane

39 Siddepladser

Supplement til Tegn. C-29657.

Skala 1:20

DE FORENEDE AUTOMOBILFABRIKER, A/S. ODENSE.			
STK.	MATRL.	MOD. NR.	BMRK.
TYPER: Jernbane-Motortog.			
DATO: 14-7-33		C-29657a.	
TEG: <i>W</i> KONTR: <i>J.P.</i>			