
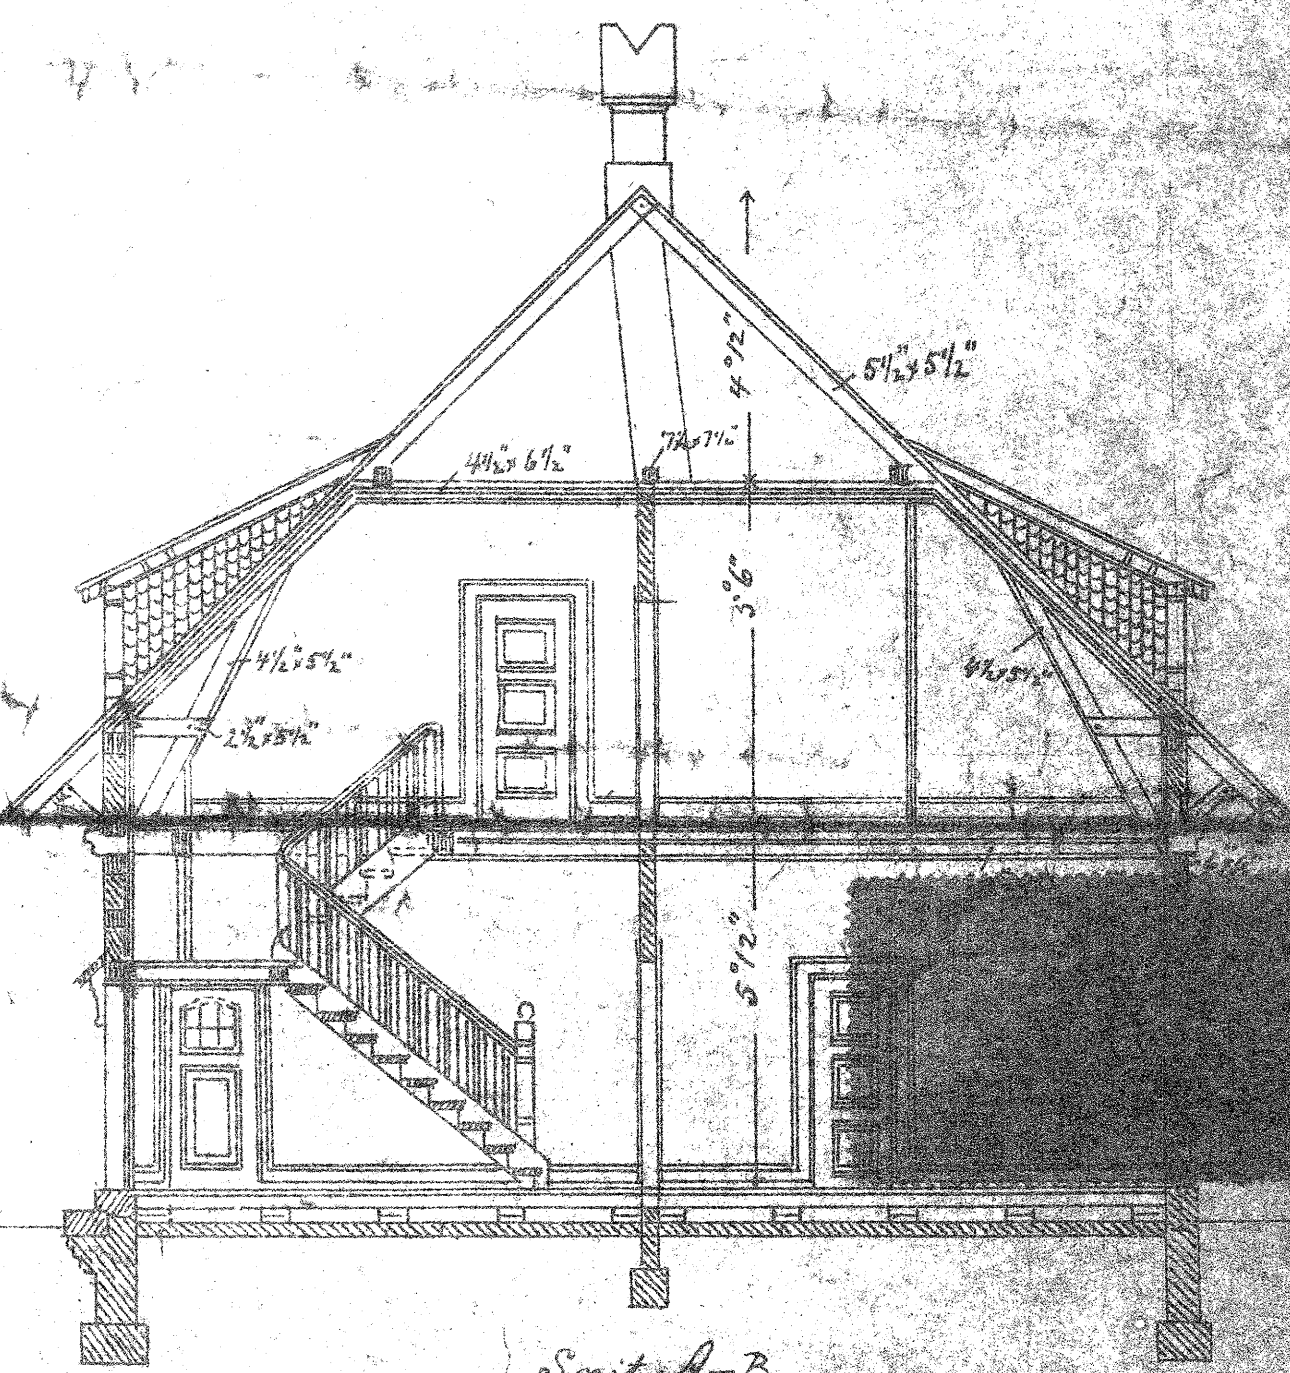
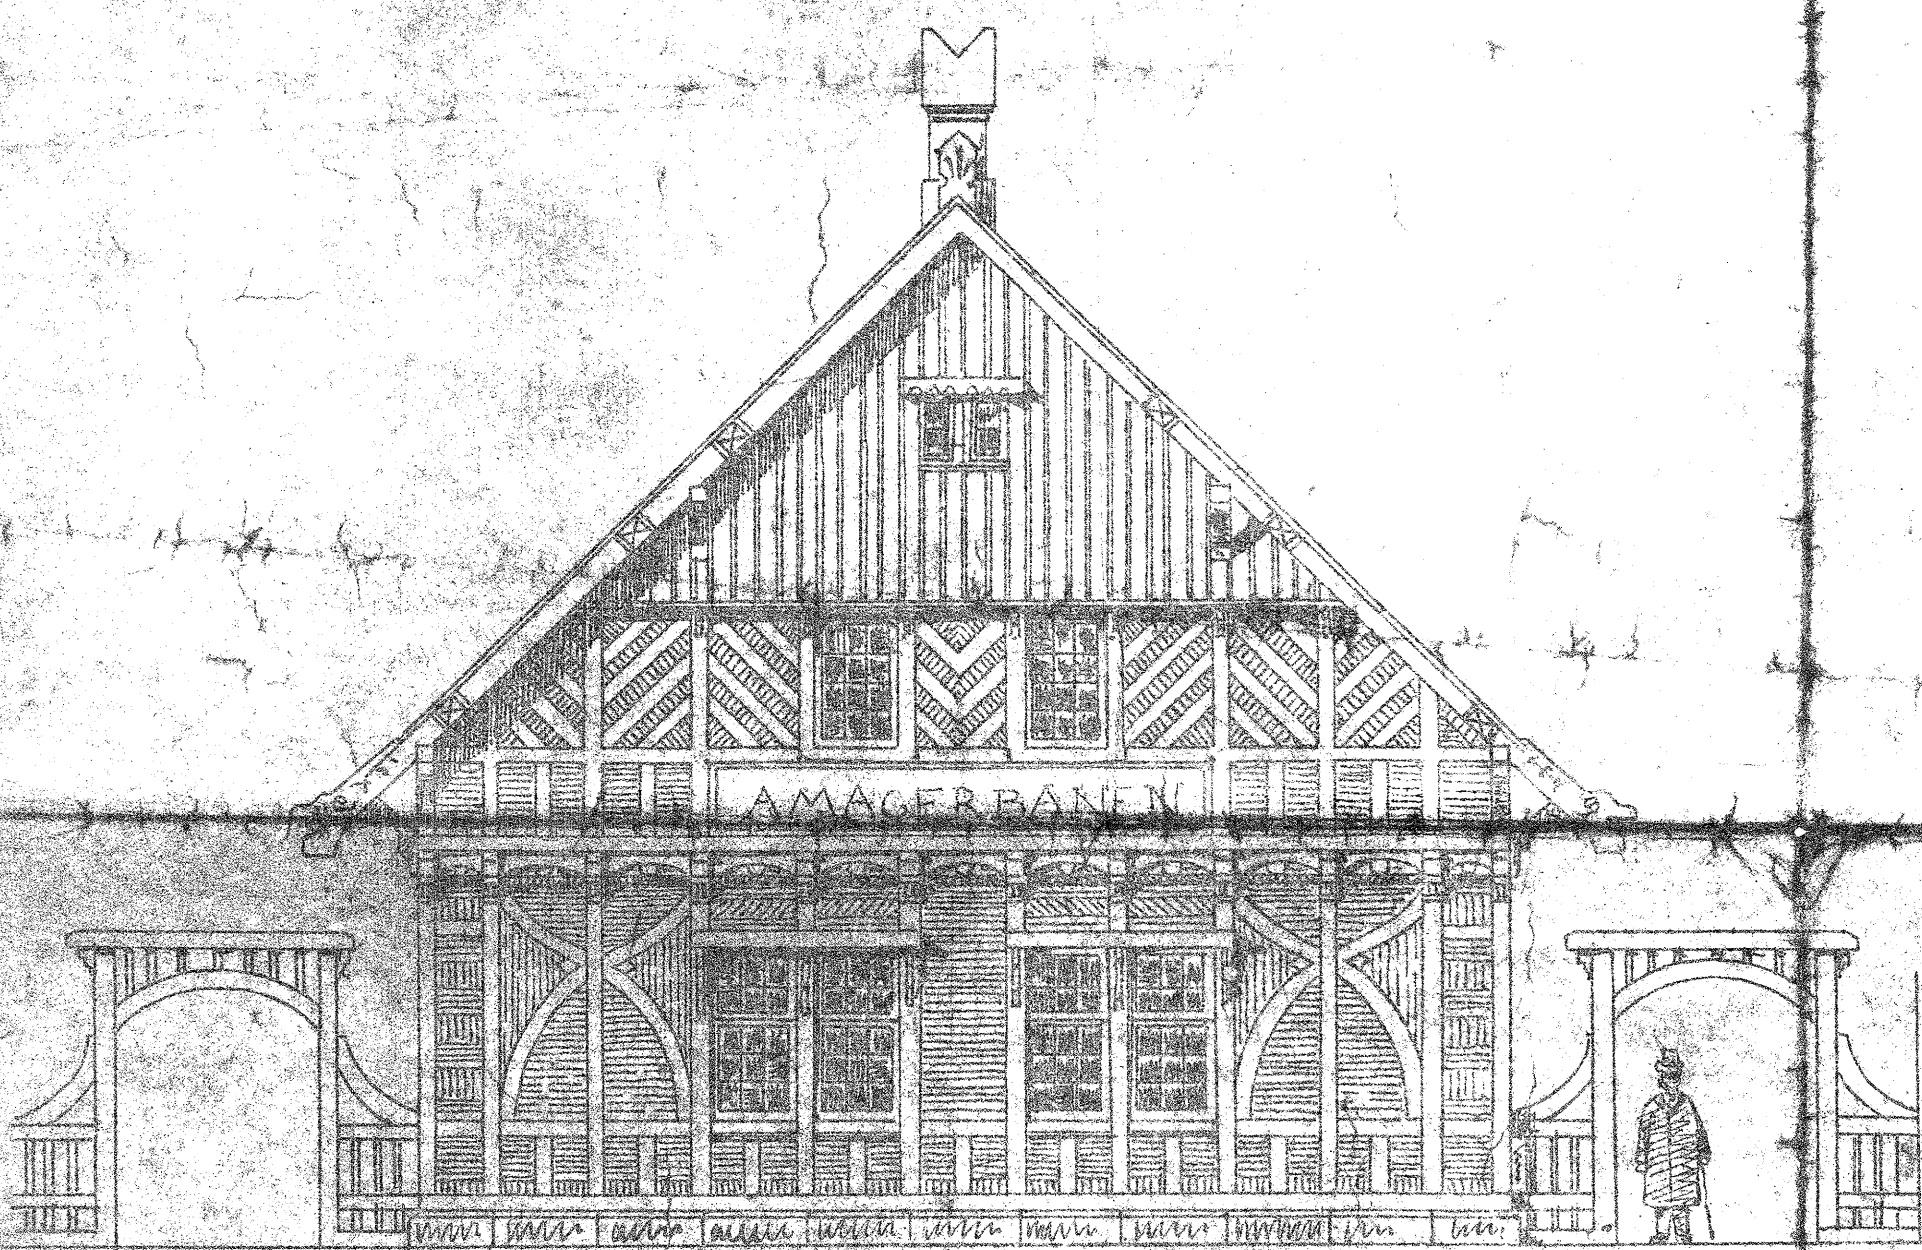



Stationsgebäude

Station von Amagerbrogade.


Heute 23. April 1907
Edu. Hartvigsen

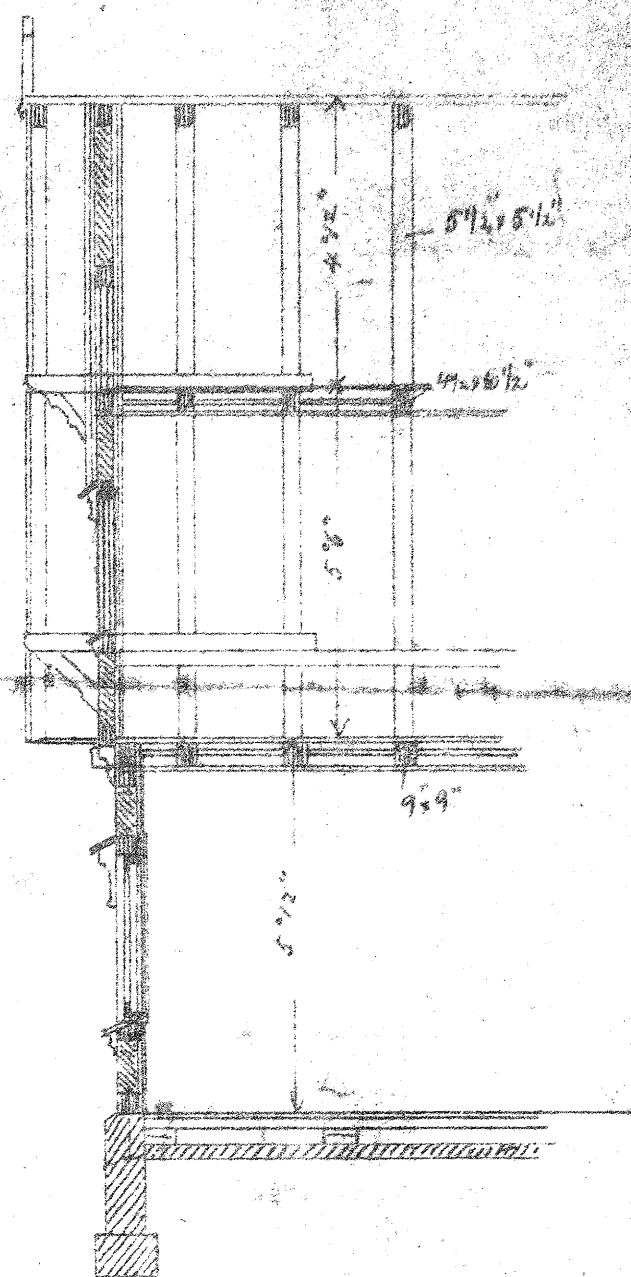

Snit A-B.

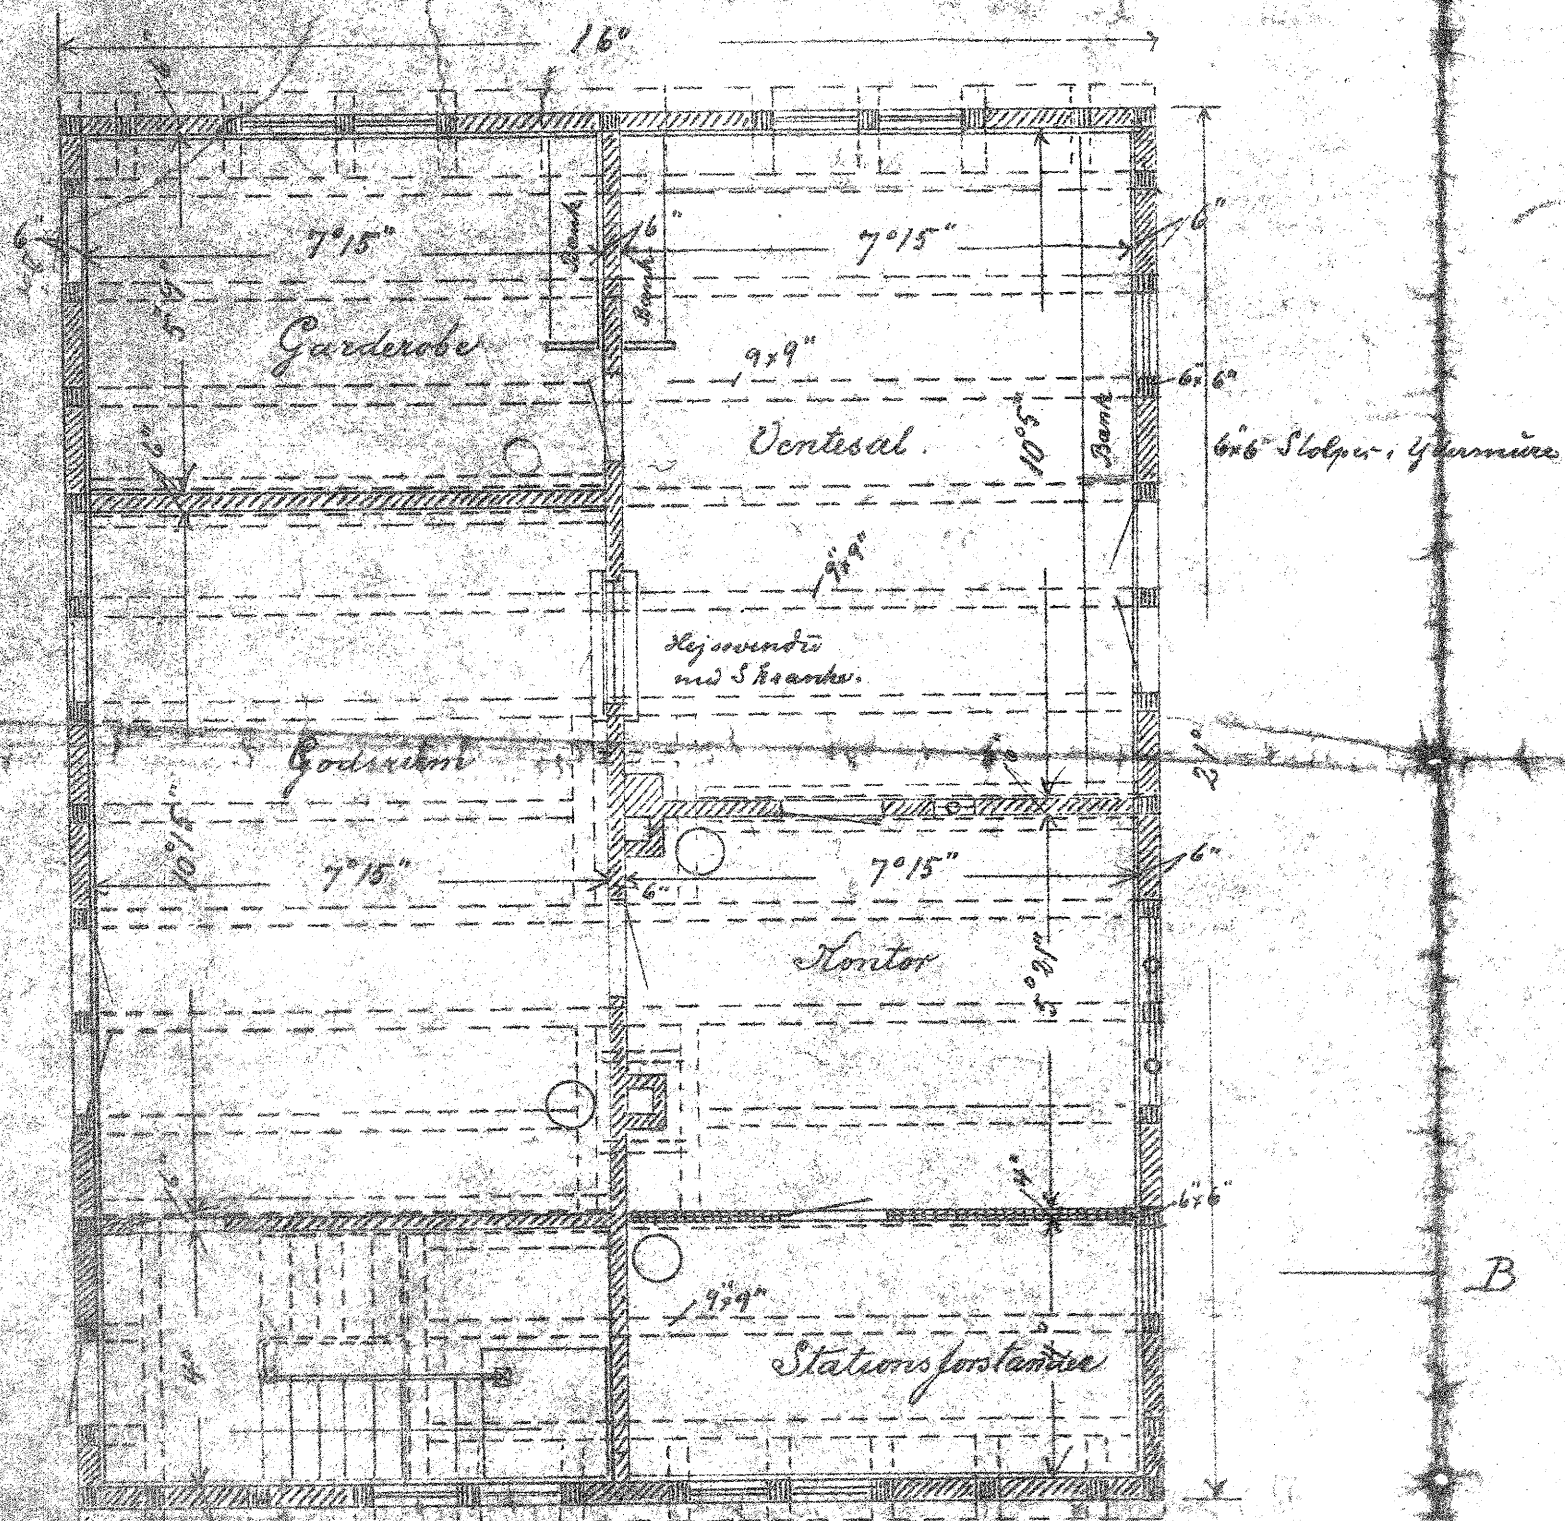

Plan of Station

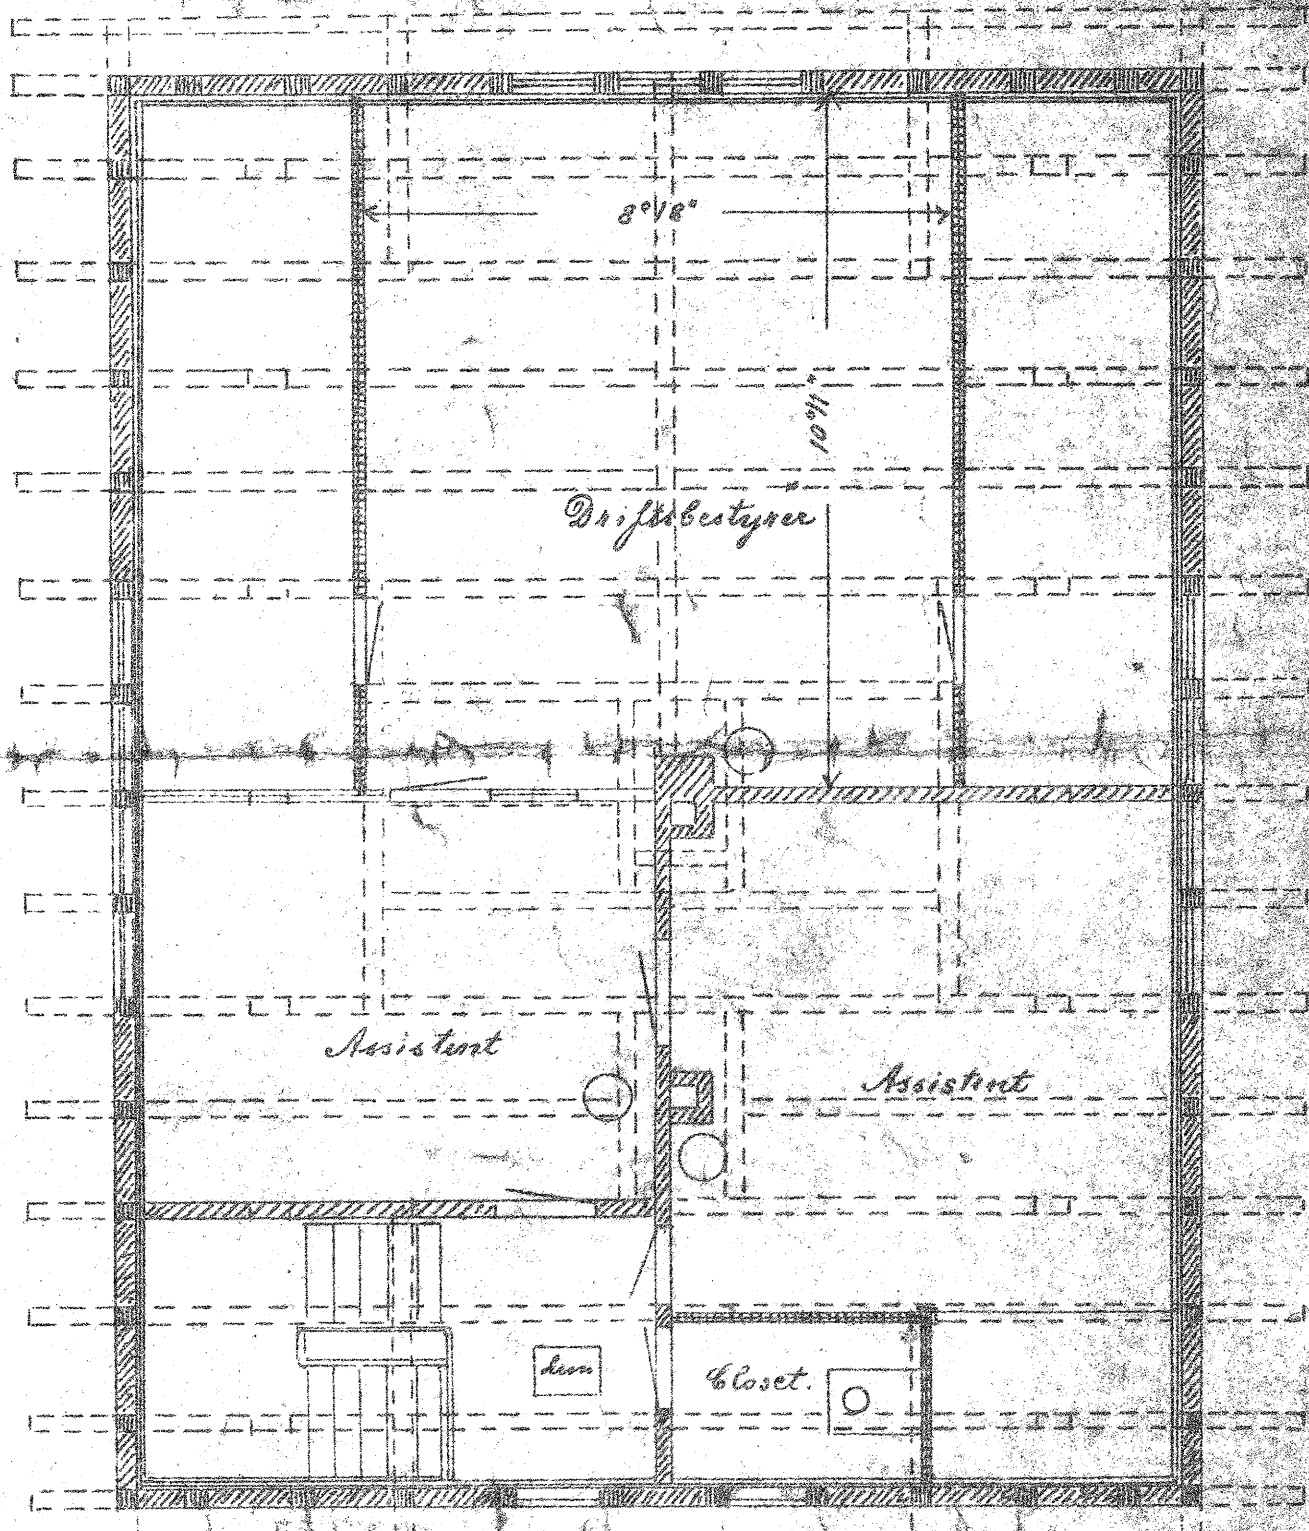

Plan

A 3471002 24. No.
Febr. 1907