
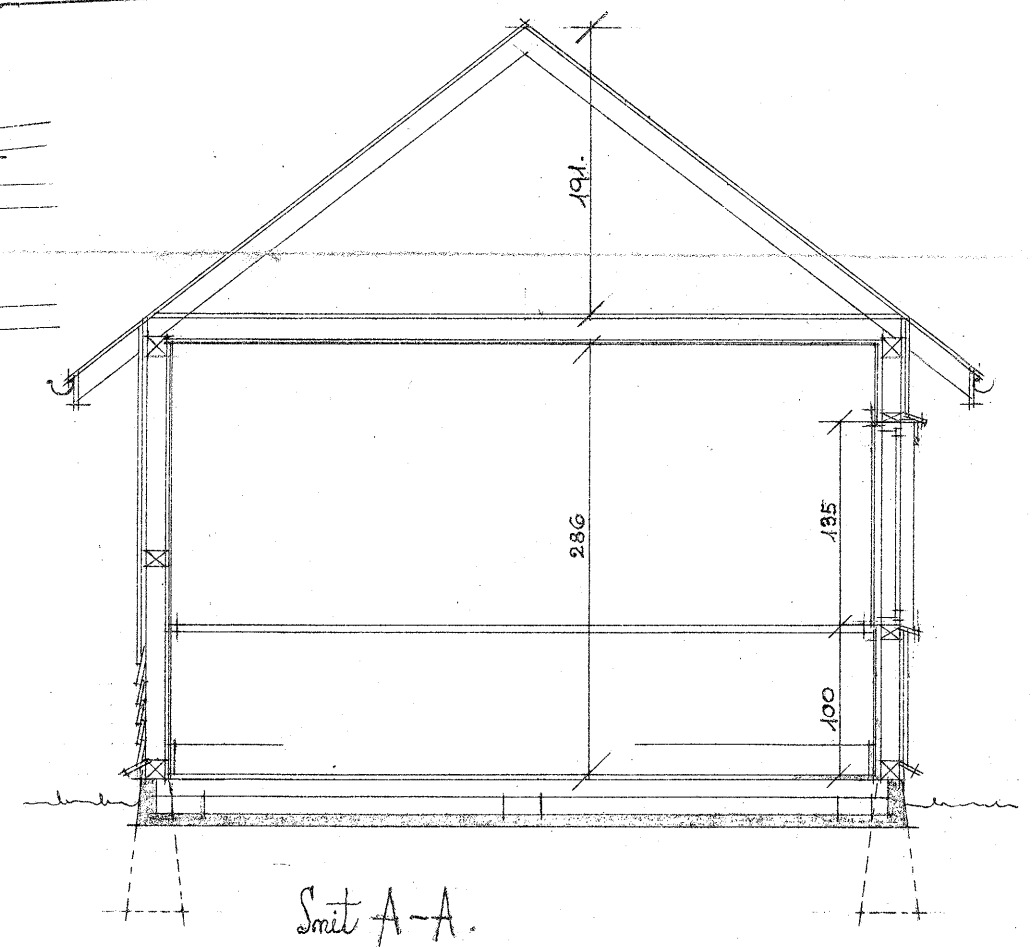
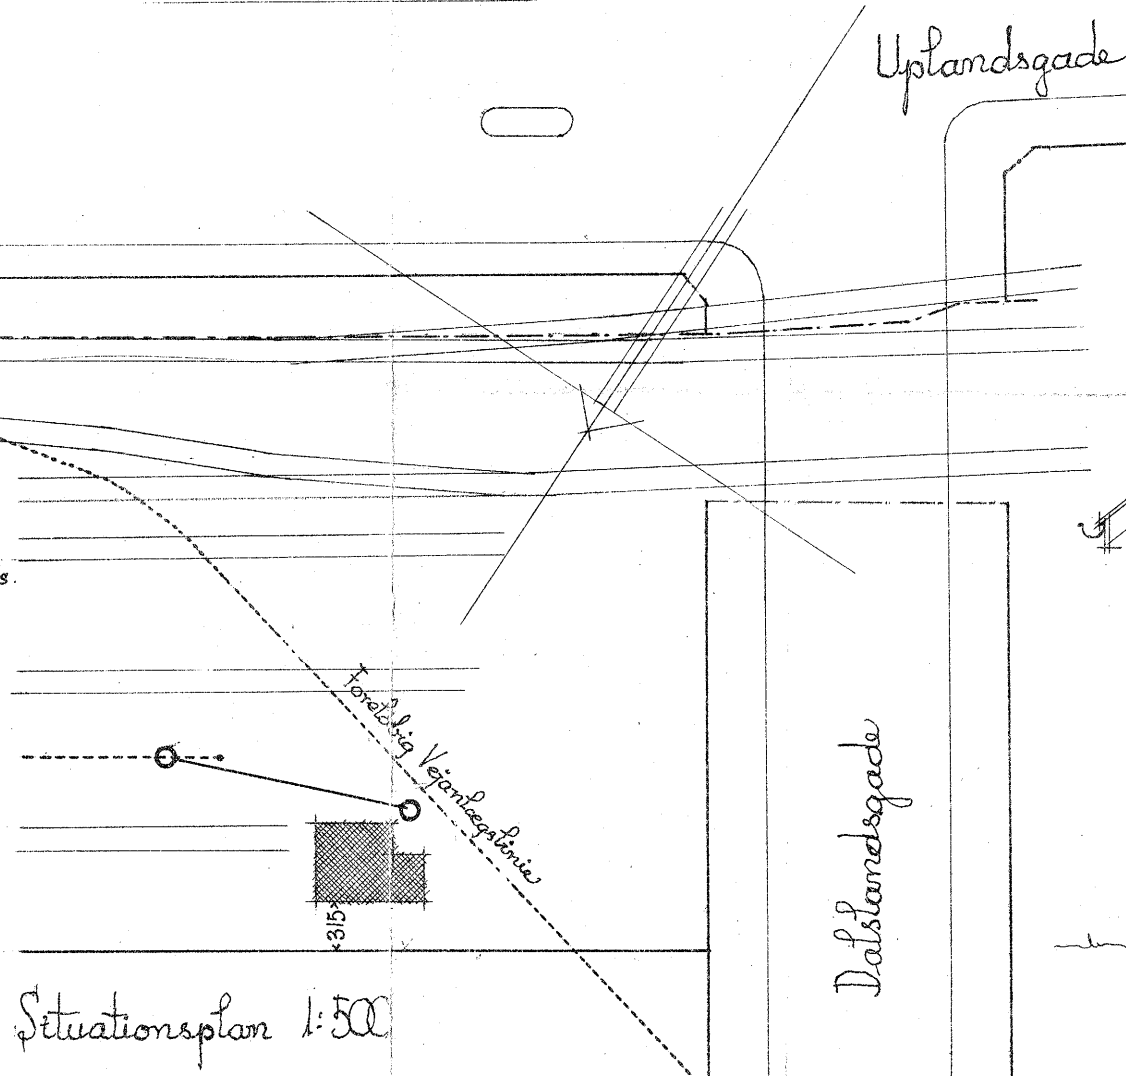
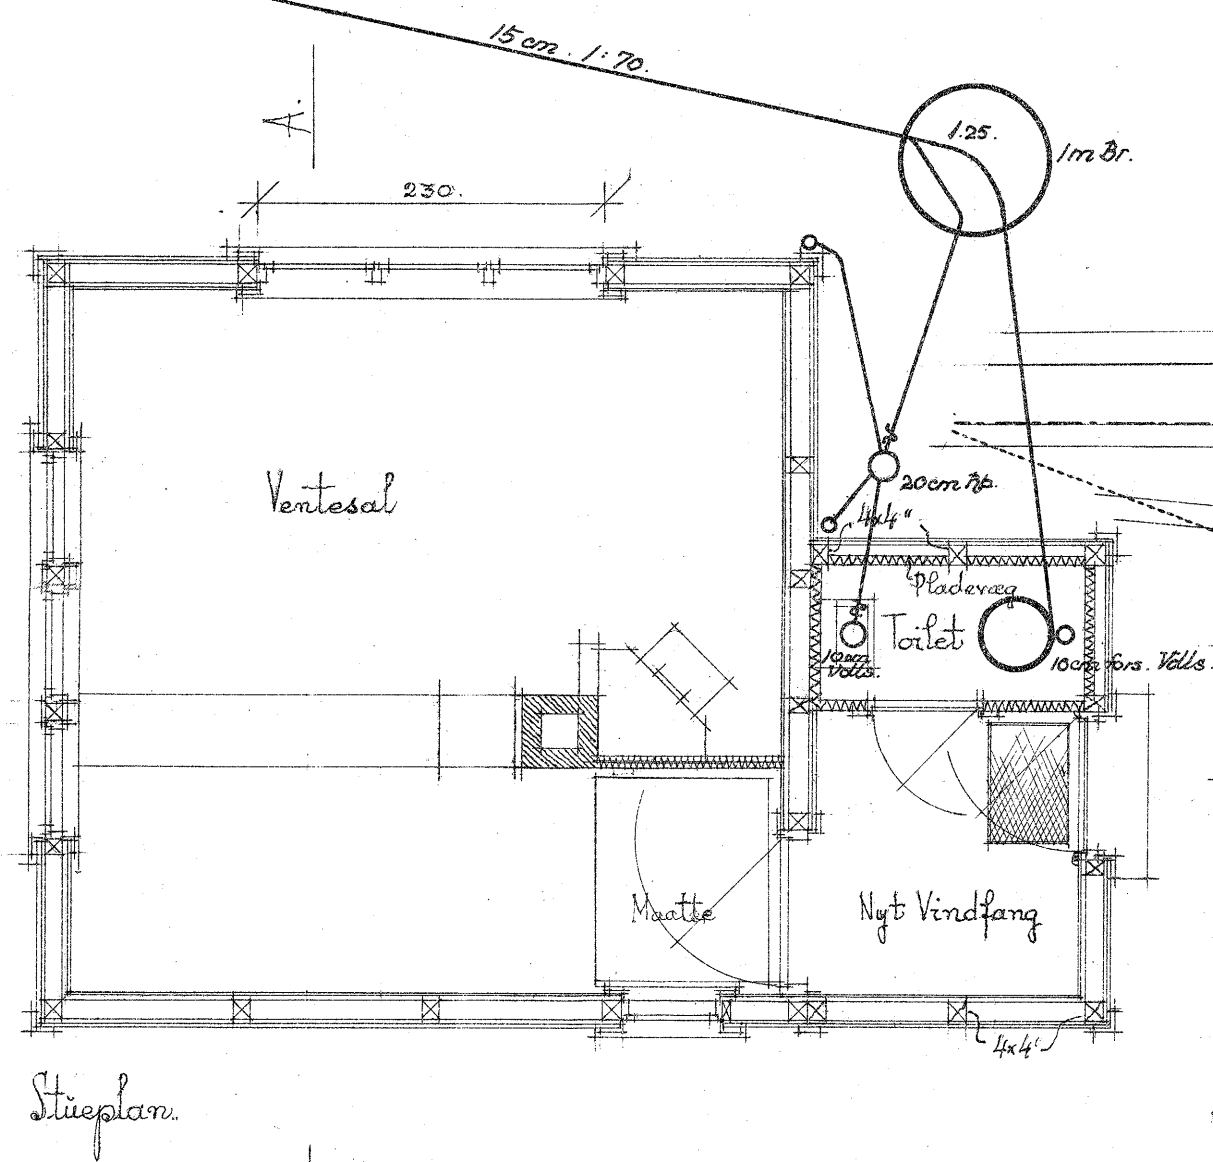


A/S AMAGERBANEN Amagerbro Station
 Flytning af gl. Ventesal med Tilbygning af nyt Vindfang og Toilet

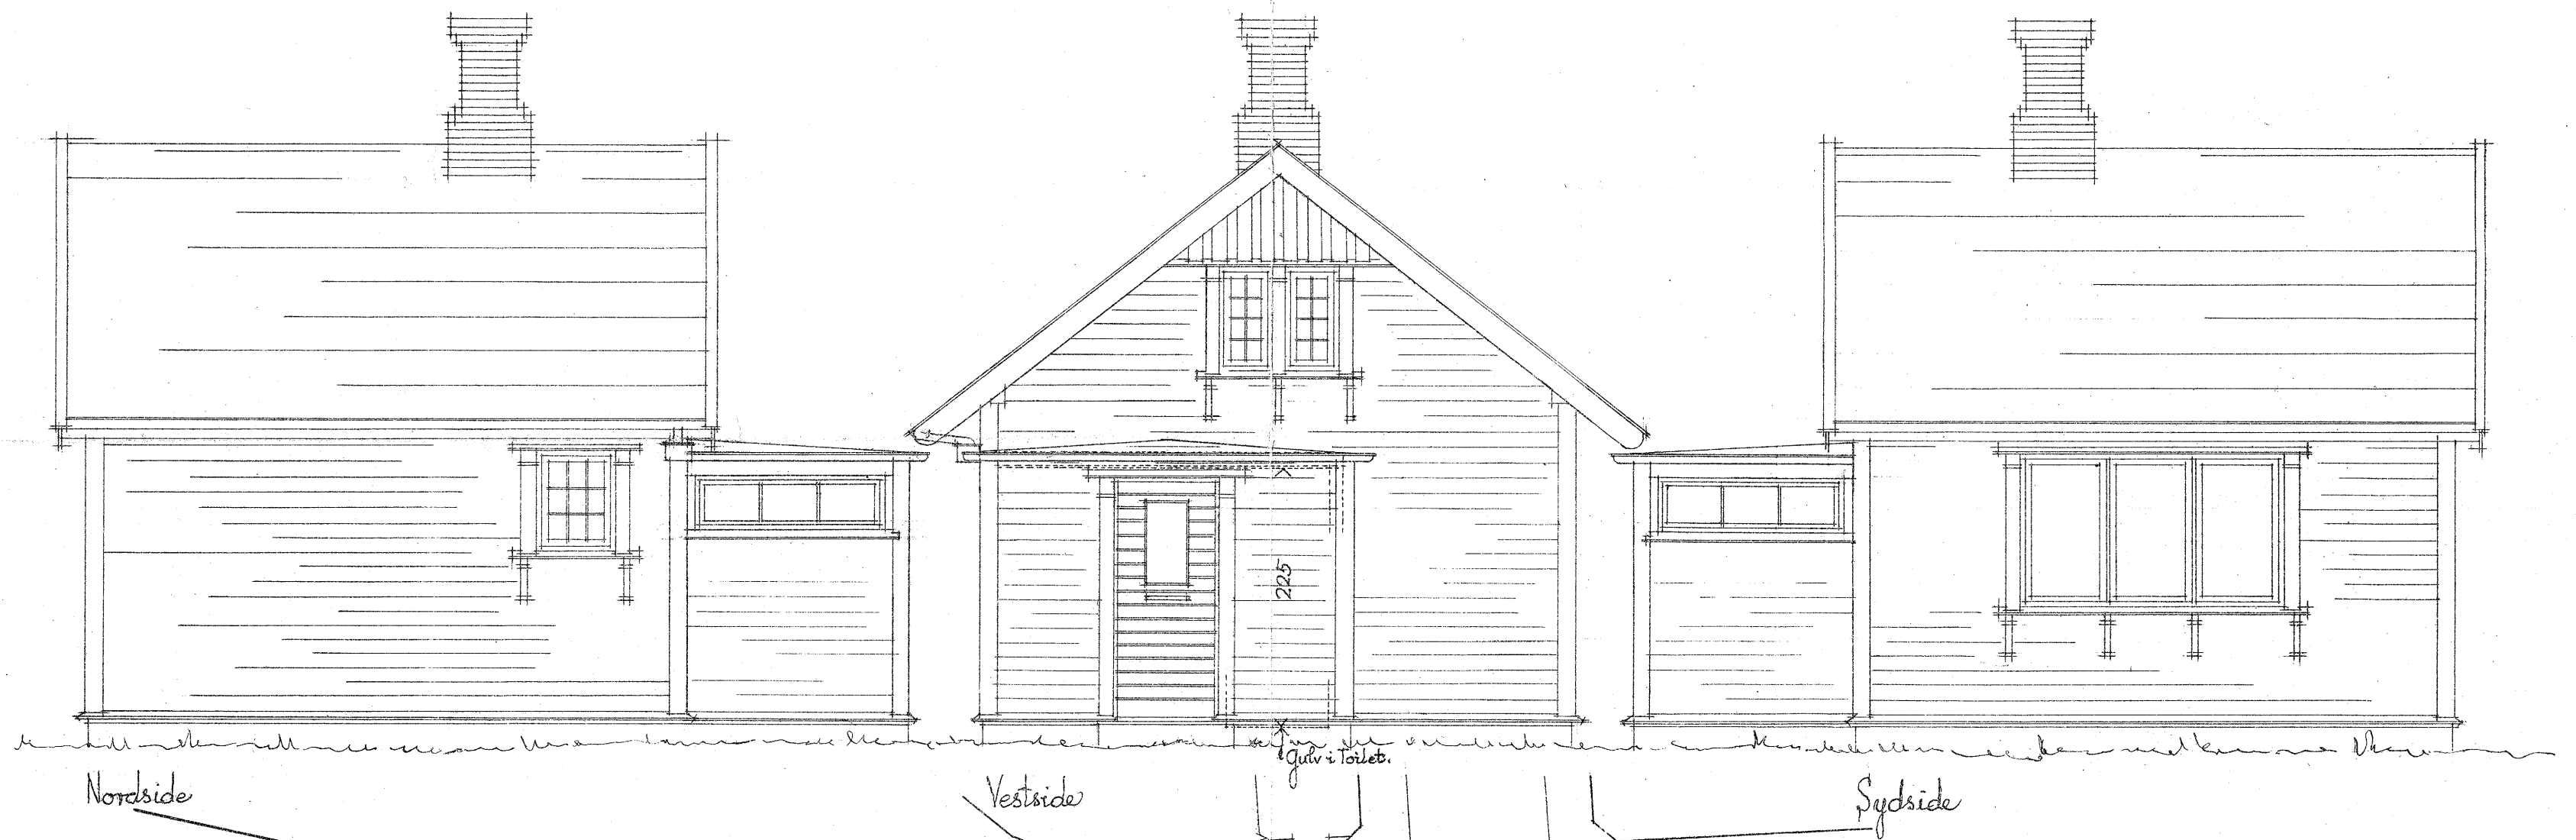

København i Marts 1938
 F. Galster.
 Arkitekt M.A.A.

A 347 T008