


AMAGERBANEN
TØMMERUP

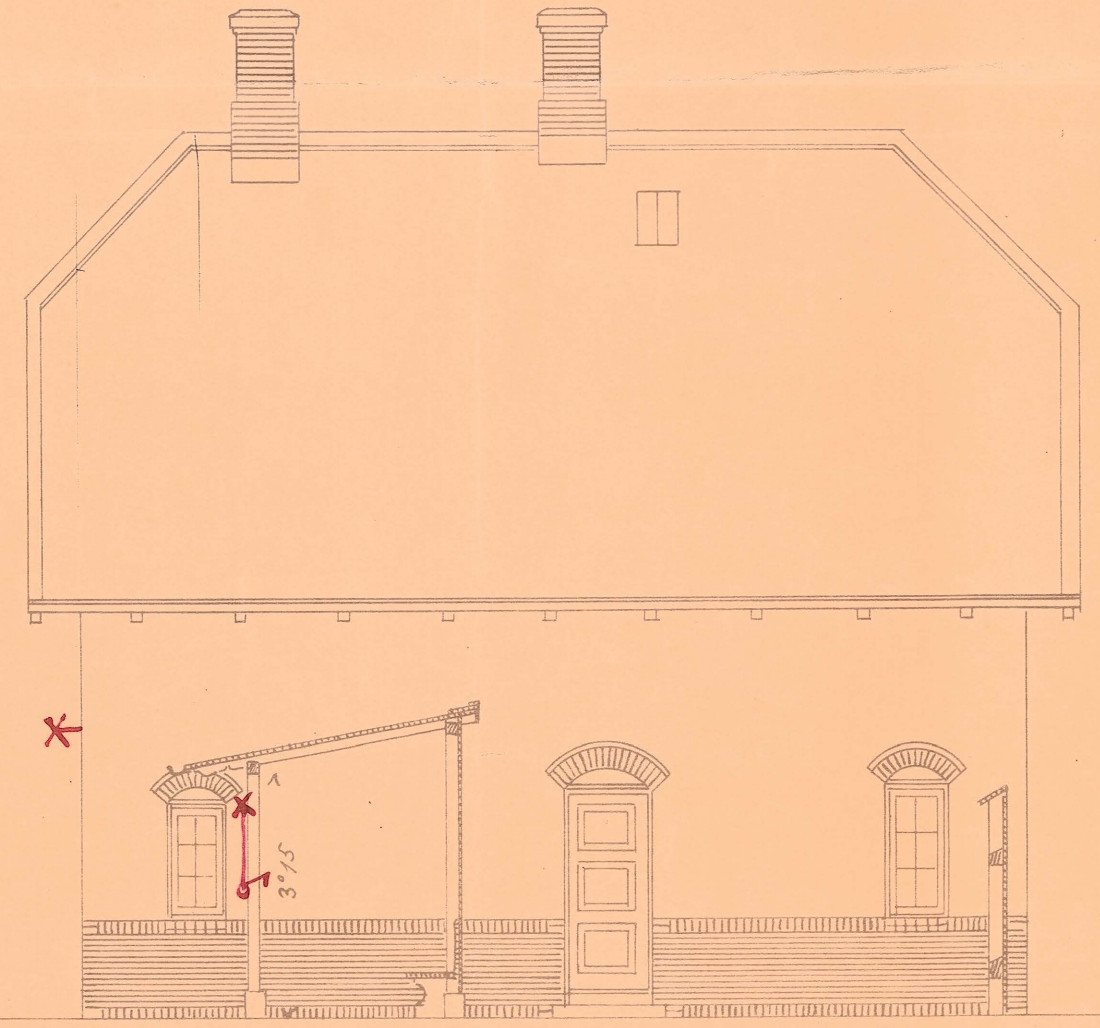


FACADE MOD PERRON




FACADE MOD GAARD


3 halvantikke uden Skærme 14.
1 Parfektantikke 14. Skærme 2 gyl.
2 Lampelæder
1 Højrelampe gr. Skærme

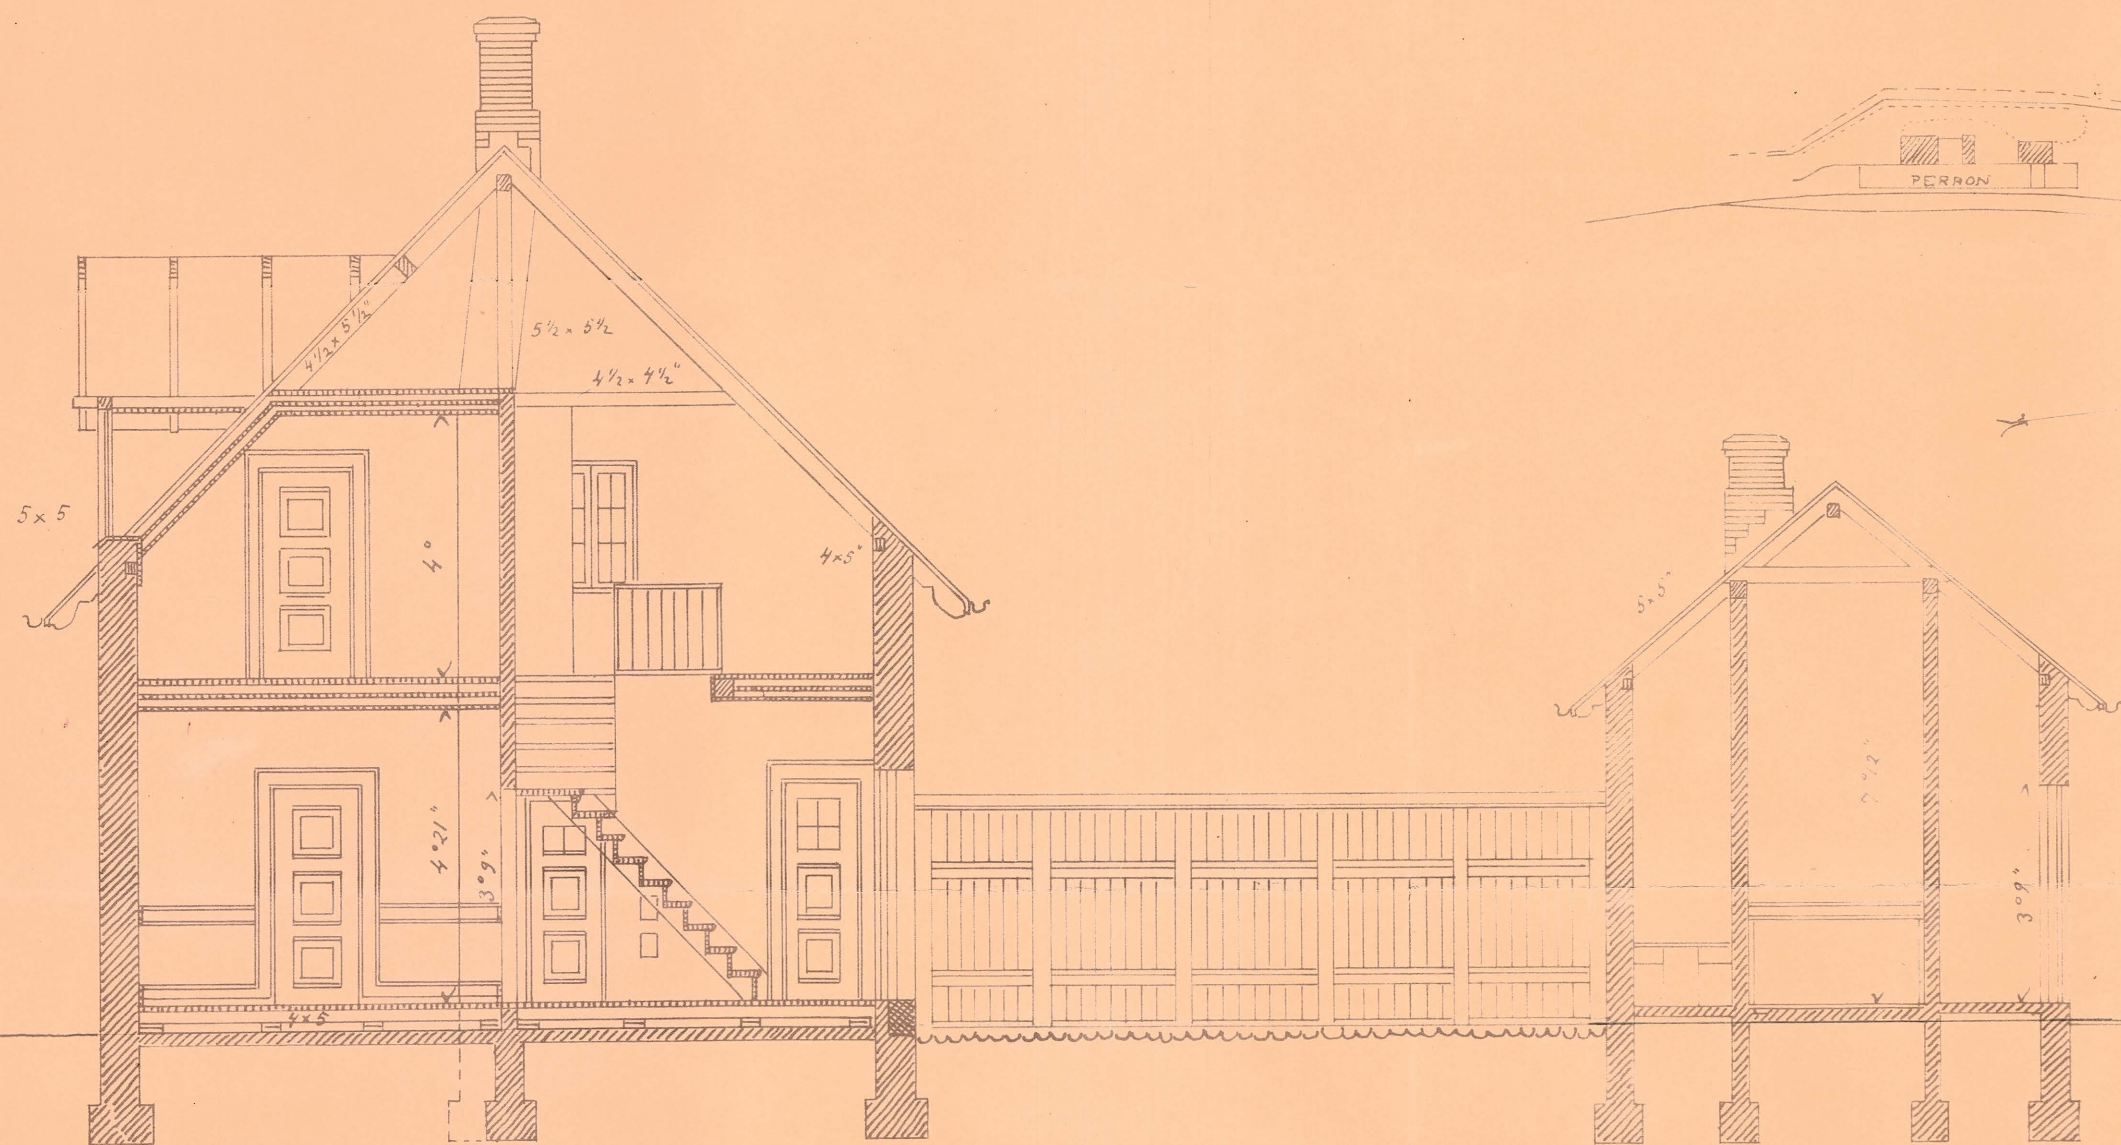

SNIT A-B

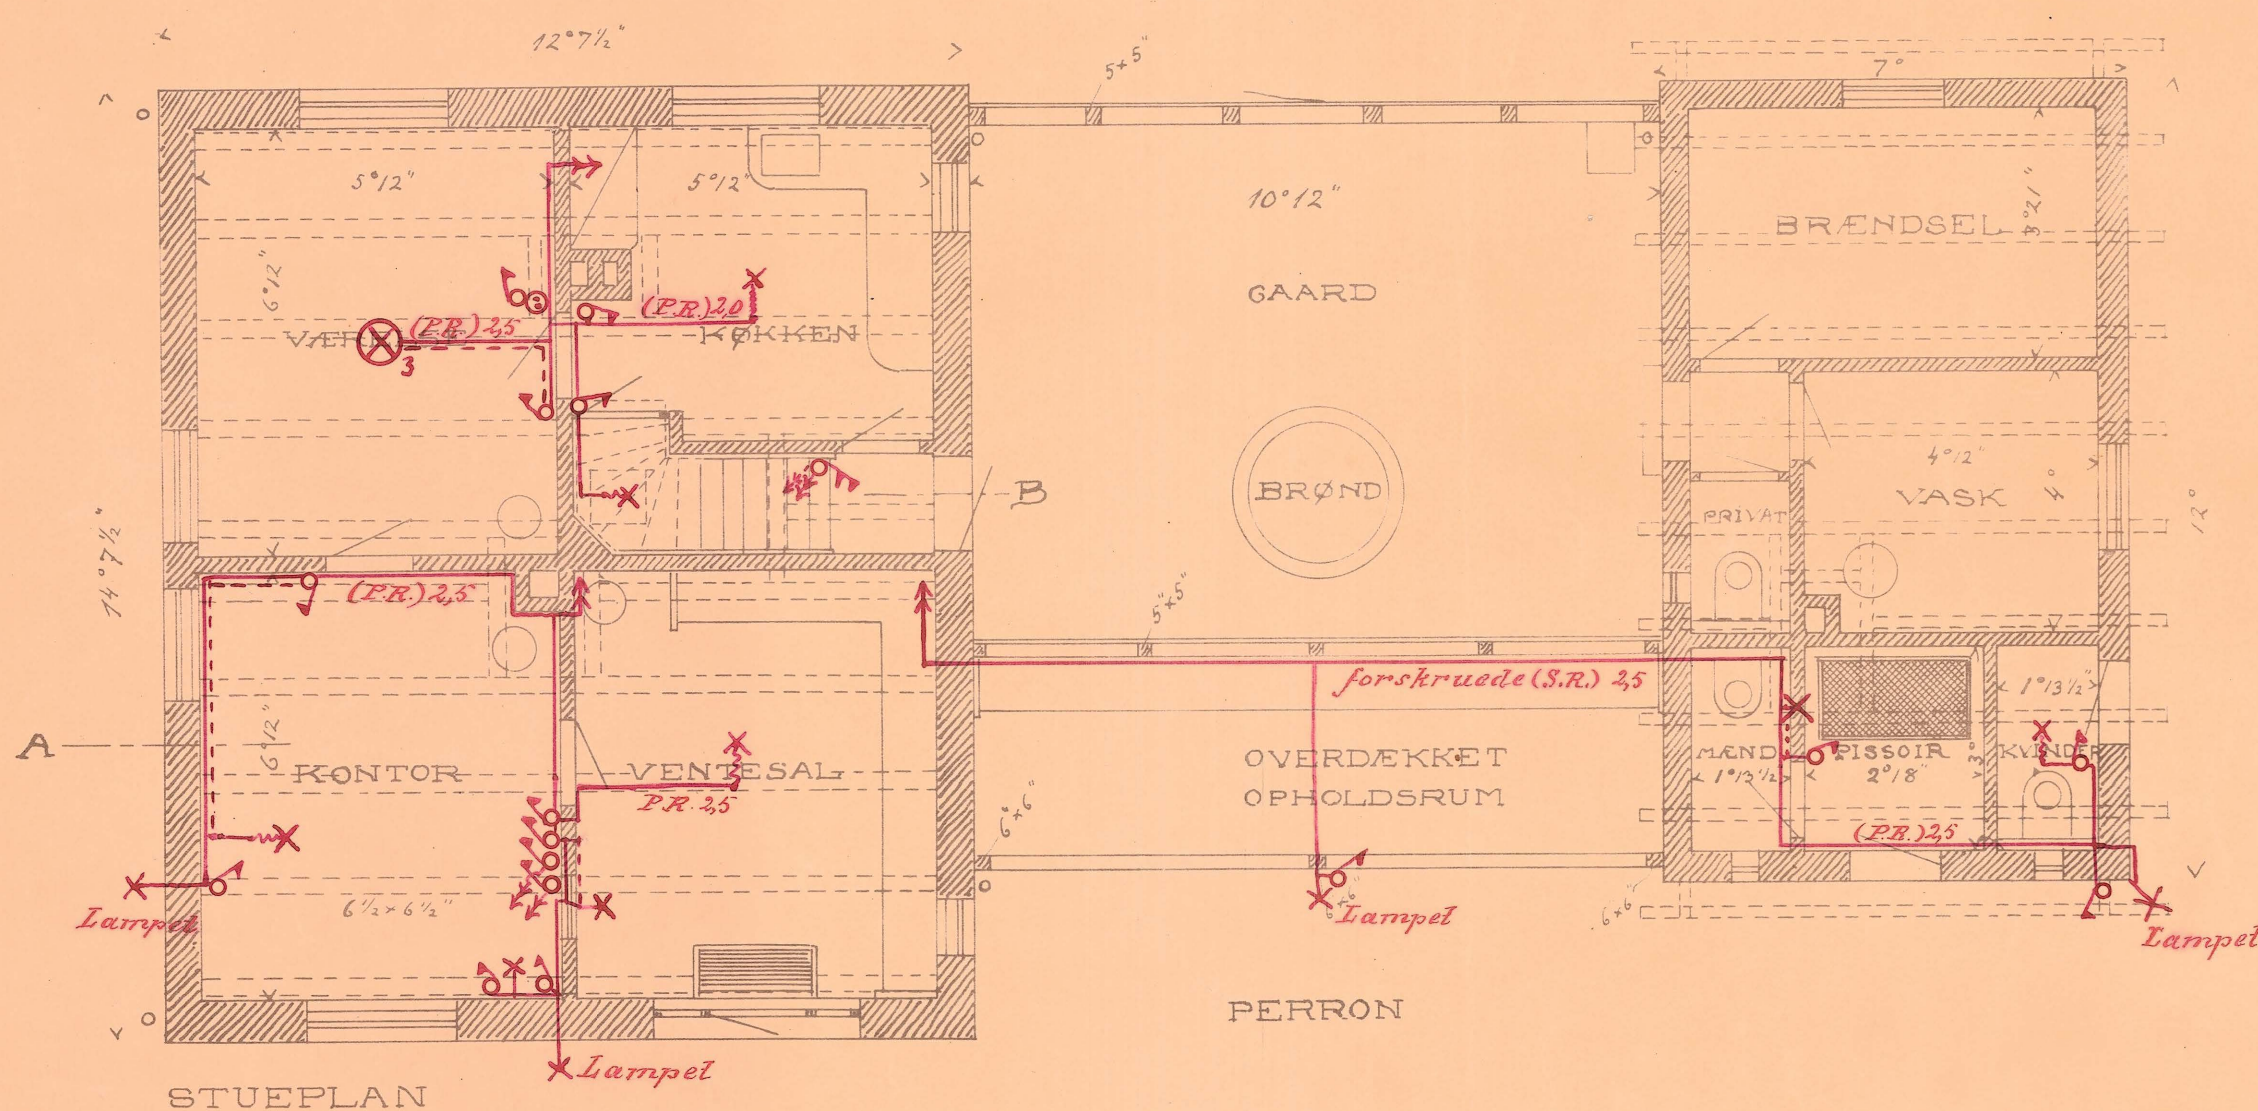

STUEPLAN

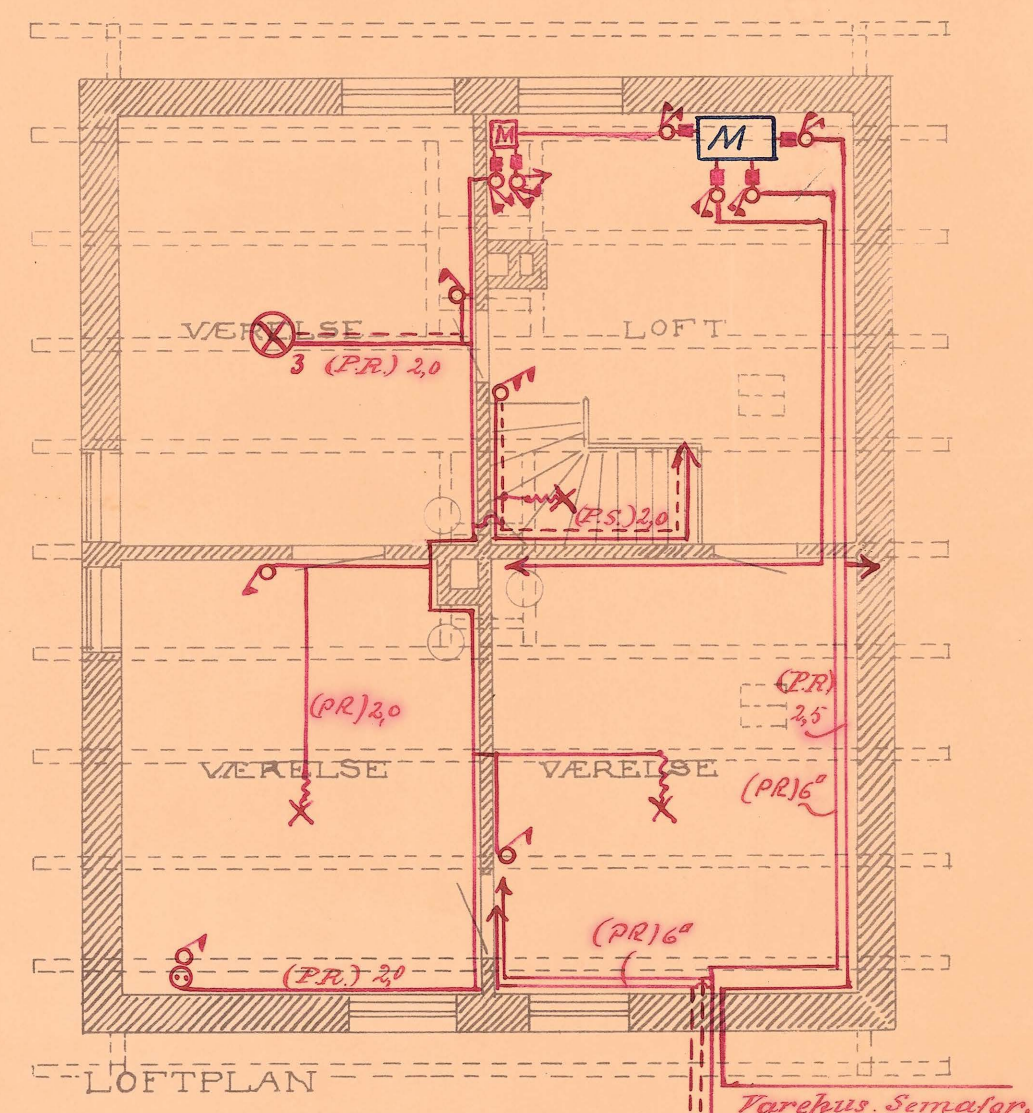

LOFTPLAN

Sporskifte.
Pladsbelysning.

Religions

23/3/1914

[Signature]