




HVALPSUND-VEST

FORSLAG TIL EN MOTORFÆRGEHAVN

1:500

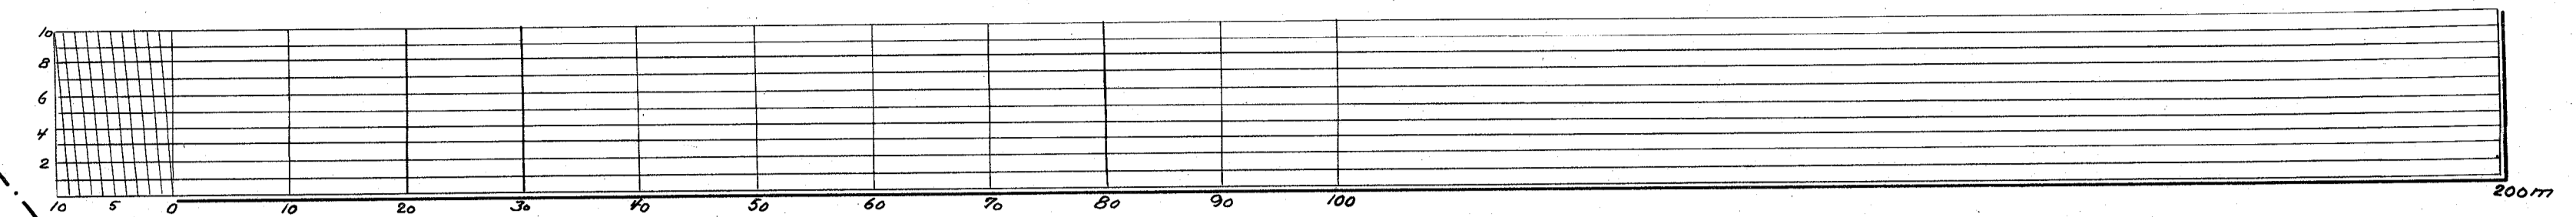

Koterne er i Meter over og under dagl. Vande

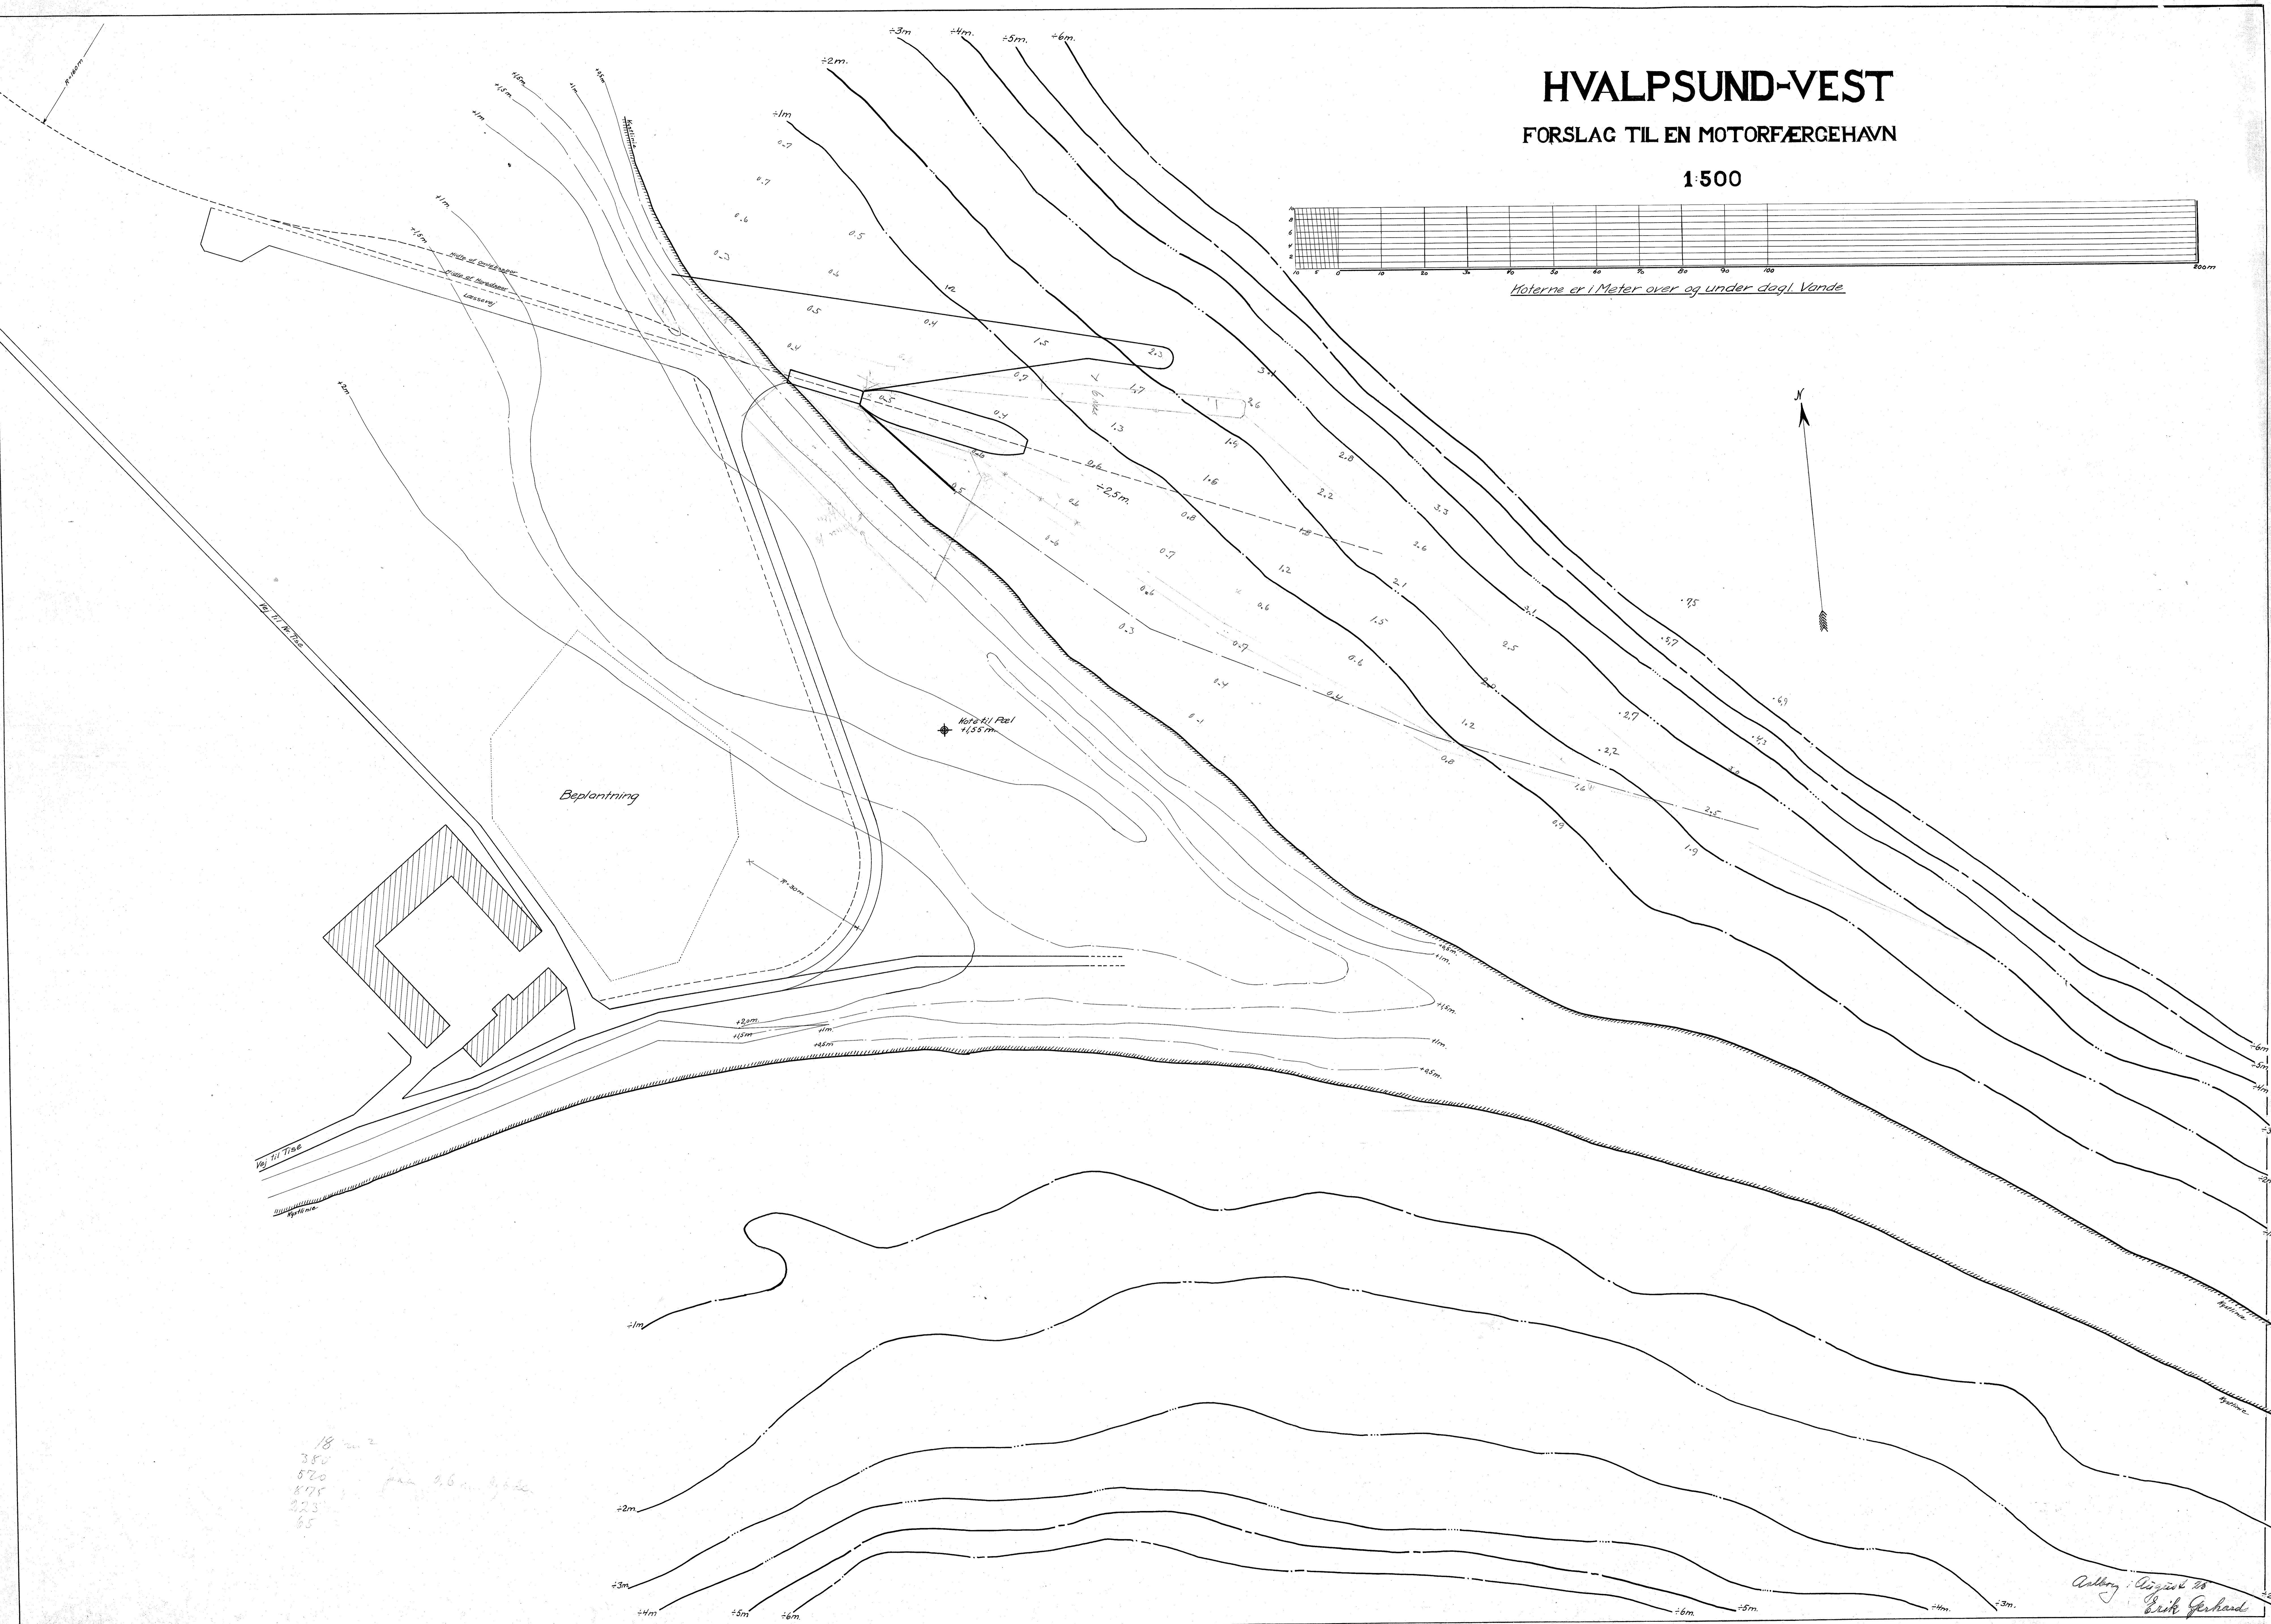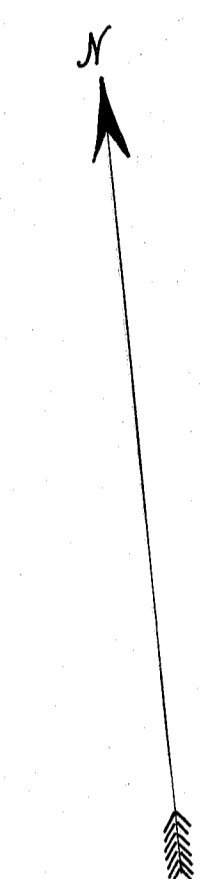

Notat til Pæl
+1,55m

Beplantning

18 m²
380
520
875
825
65

Antag. 1:1000 til
Bæk Jørgensen