

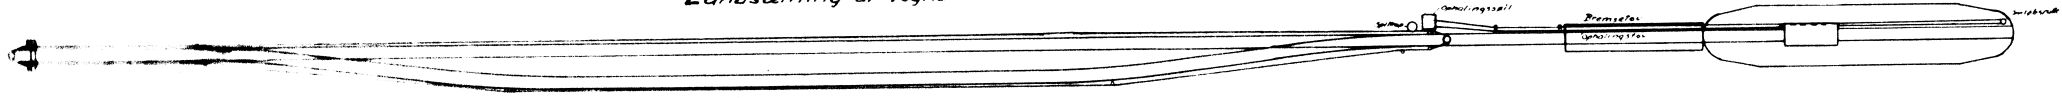
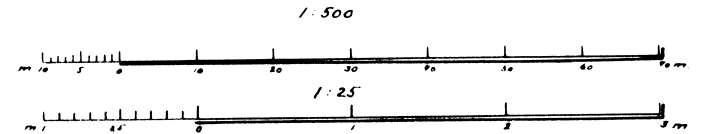
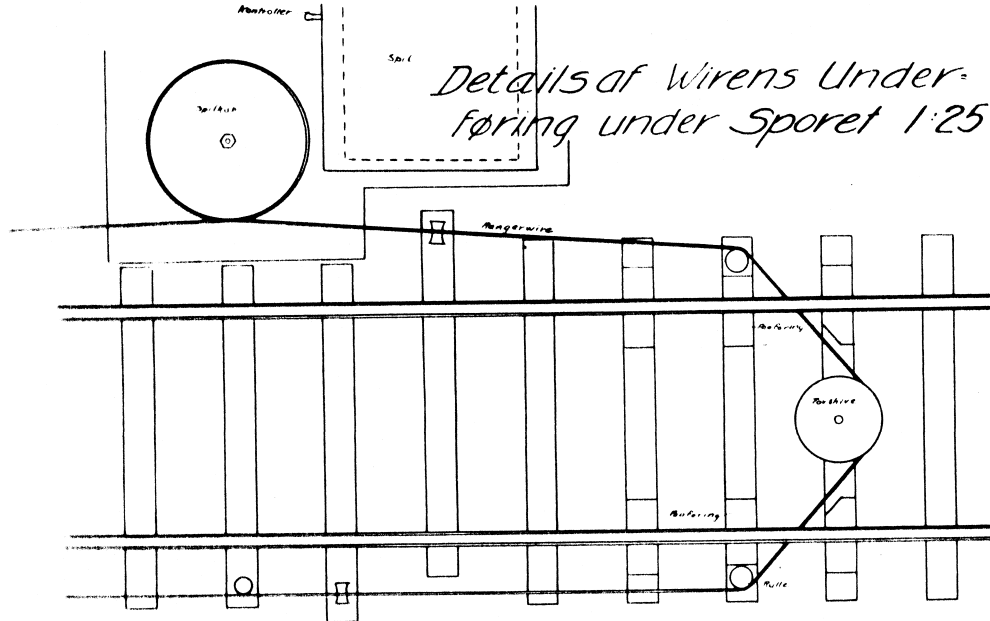


Forslag til Rongeranordning i Sundsøre

Landsætning af Vogne 1:500

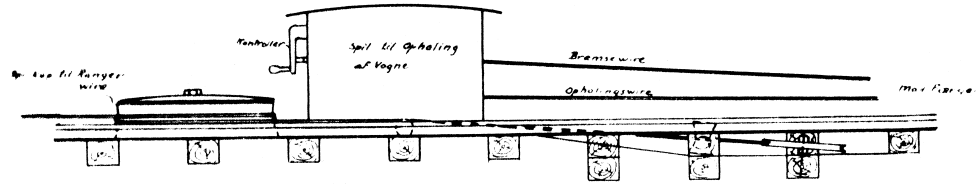

Ombordsætning af Vogne 1:500

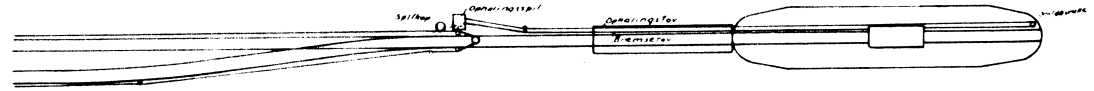

Ralborg i Januar 1927

Erik Gerhard.