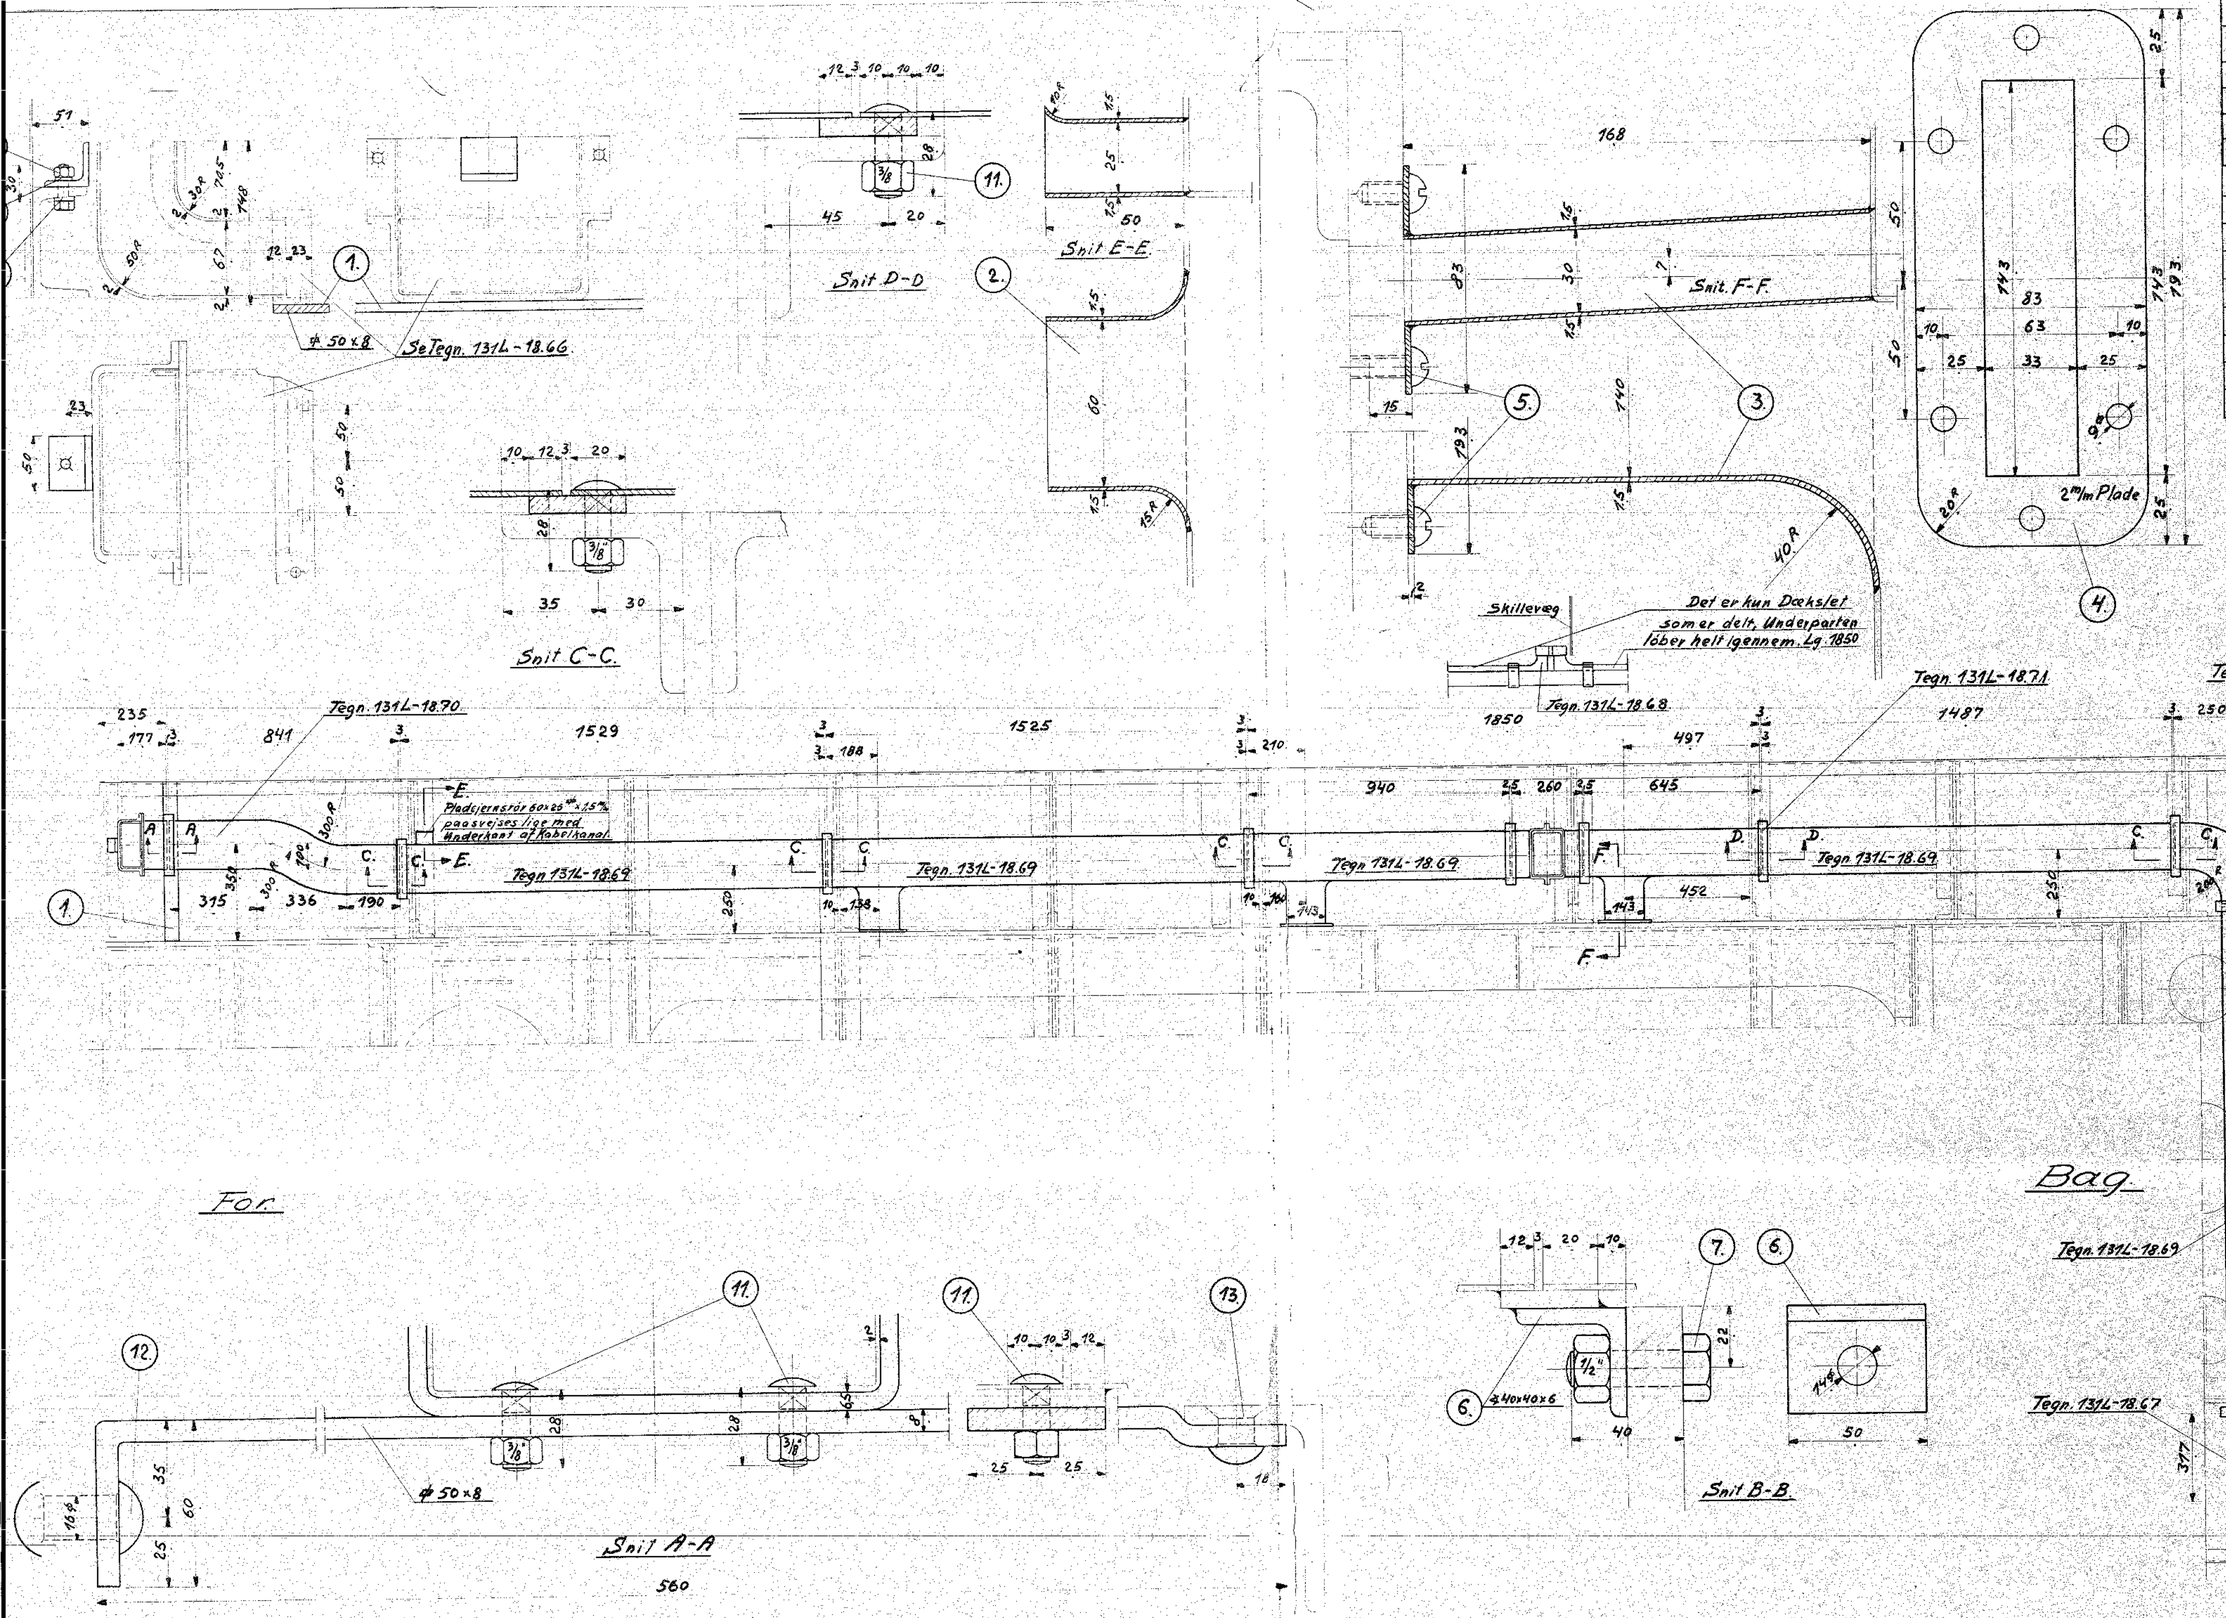

56977

1	2	Understötning	Flussj	⌀ 51×8×1250
2	1	Tud.	—"—	Affald.
3	3	do.	—"—	1000×200×15
4	3	Flange	—"—	270×200×2
5	18	Skrue 5/16"×15	—"—	Magasin
6	3	Holder	—"—	∠ 40×40×6×170
7	2	SortBolt m/6kt Hoved m. M 1/2"×40	—"—	Magasin
8	1	—"— —"— 3/8"×30	—"—	—"—
9	1	Skraaunderlagskive 3/8"	Staal	—"—
10	1	Fiederskive 3/8"	Staal	—"—
11	14	Brædde bolt 3/8"×28	Flussj	—"—
12	2	Nagle 16⌀×52	Nittej	—"—
13	2	—"— 13⌀×28	—"—	—"—

Kabelkanalanordning.

Diesel-el. 410 450 HK Motorlokn.

C. HN.		
[signature]	1:10	131L-18.65
30/4-34	1:1	