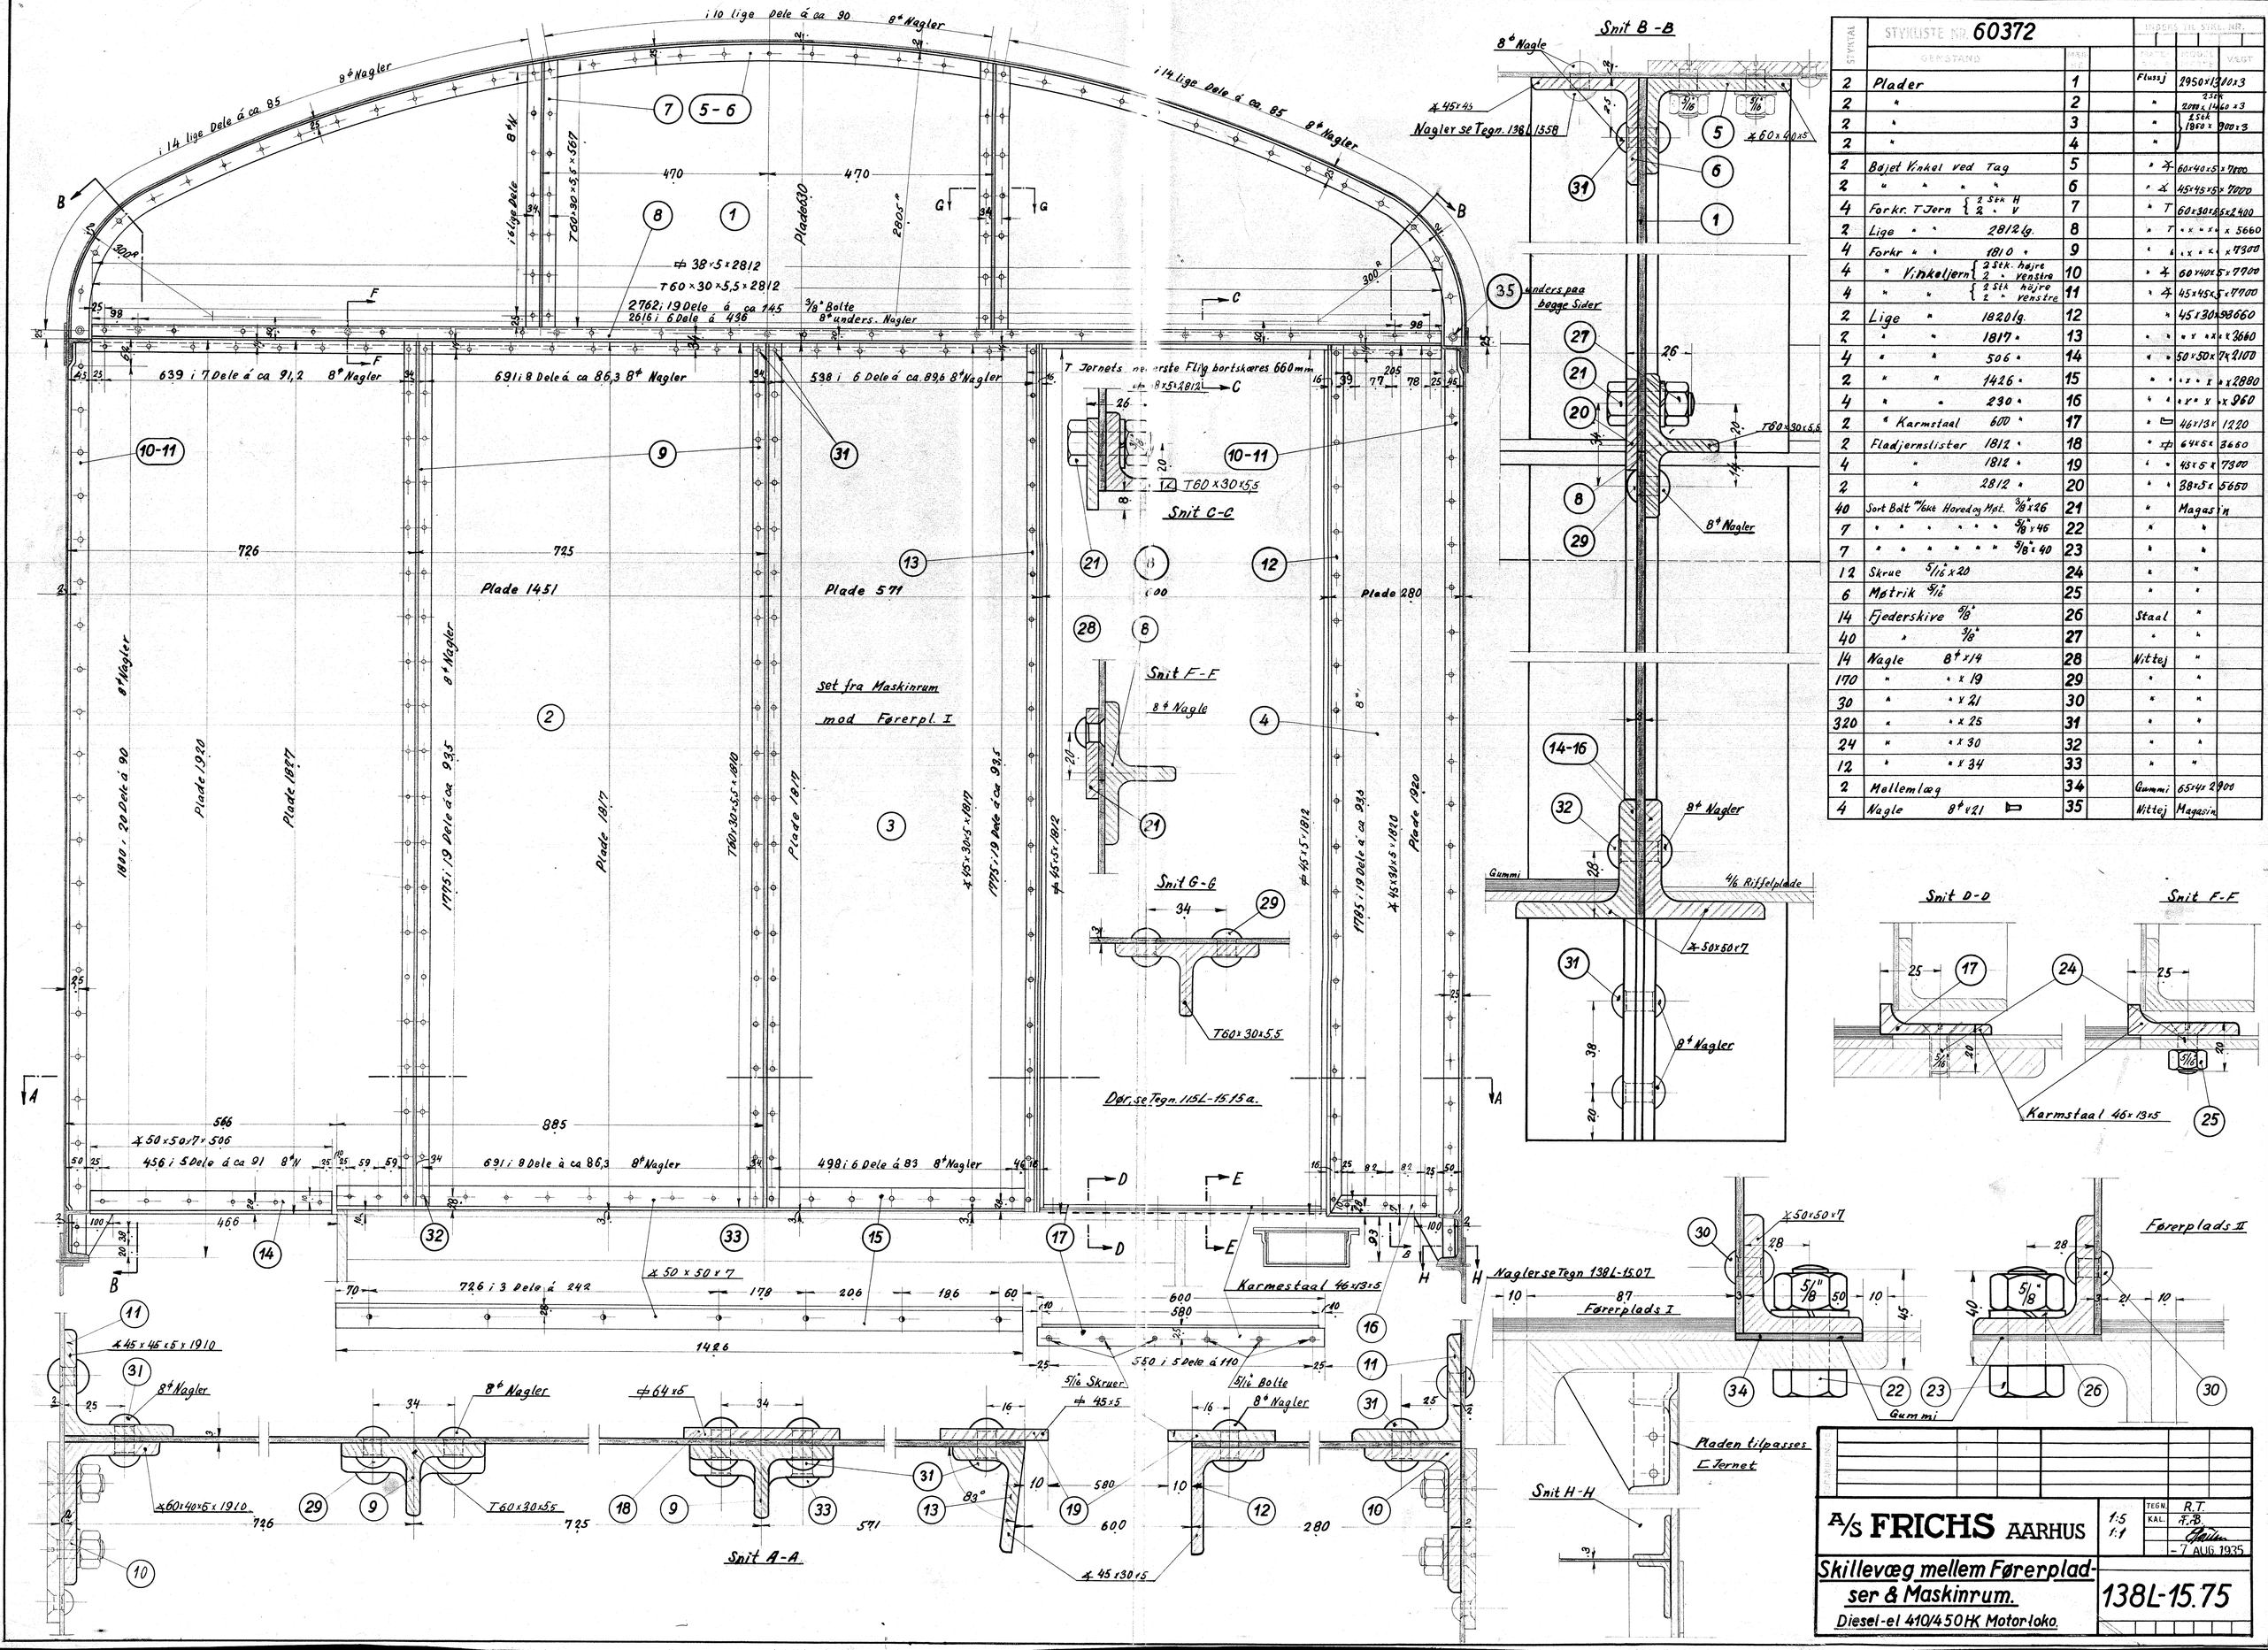

STYKTAL	STYKLISTE NR. 60372 — GENSTAND	MAT. NR.		INDERS TIL STKL. NR.		
2	Plader	1		Flussj	2950×1370×3	
2	"	2		"	2 Stk 2000×1460×3	
2	"	3		"	1 Stk 1860×900×3	
2	"	4		"		
2	Bøjet Vinkel ved Tag	5		" ∡	60×40×5	×7800
2	" " " "	6		" ∡	45×45×5	×7000
4	Forkr. T Jern { 2 Stk H, 2 " V	7		" T	60×30×5,5	×2400
2	Lige " " 2812 lg.	8		" T	" × " × "	×5660
4	Forkr " " 1810 "	9		" L	" × " × "	×7300
4	" Vinkeljern { 2 Stk. højre, 2 " venstre	10		" ∡	60×40×5	×7900
4	" " { 2 Stk højre, 2 " venstre	11		" ∡	45×45×5	×7700
2	Lige " 1820 lg.	12		"	45×30×5	×3660
2	" " 1817 "	13		"	" × " × "	×2660
4	" " 506 "	14		"	50×50×7	×2100
2	" " 1426 "	15		"	" × " × "	×2880
4	" " 230 "	16		"	" × " × "	×960
2	" Karmstaal 600 "	17		" ⊏	46×13×5	1220
2	Fladjernslister 1812 "	18		" ⌗	64×5	×3660
4	" 1812 "	19		" ⌗	45×5	×7300
2	" 2812 "	20		" ⌗	38×5	×5660
40	Sort Bolt 7/16 Hovedcy Mat.	21		"	3/8⁴×26	Magasin
7	" " " " " "	22		"	5/8⁴×46	"
7	" " " " " "	23		"	5/8⁴×40	"
12	Skrue 5/16⁴×20	24		"	"	
6	Møtrik 5/16⁴	25		"	"	
14	Fjederskive 5/8⁴	26		Staal	"	
40	" 3/8⁴	27		"	"	
14	Nagle 8⁴×14	28		Nittej	"	
170	" " ×19	29		"	"	
30	" " ×21	30		"	"	
320	" " ×25	31		"	"	
24	" " ×30	32		"	"	
12	" " ×34	33		"	"	
2	Mellemlæg	34		Gummi	65×42	2900
4	Nagle 8⁴×21 ⊨	35		Nittej	Magasin	

A/S FRICHS AARHUS

1:5 1:1

TEGN. R.T.
KAL. H.B.
– 7 AUG. 1935

Skillevæg mellem Førerpladser & Maskinrum.

Diesel-el 410/450 HK Motorloko.

138L-15.75